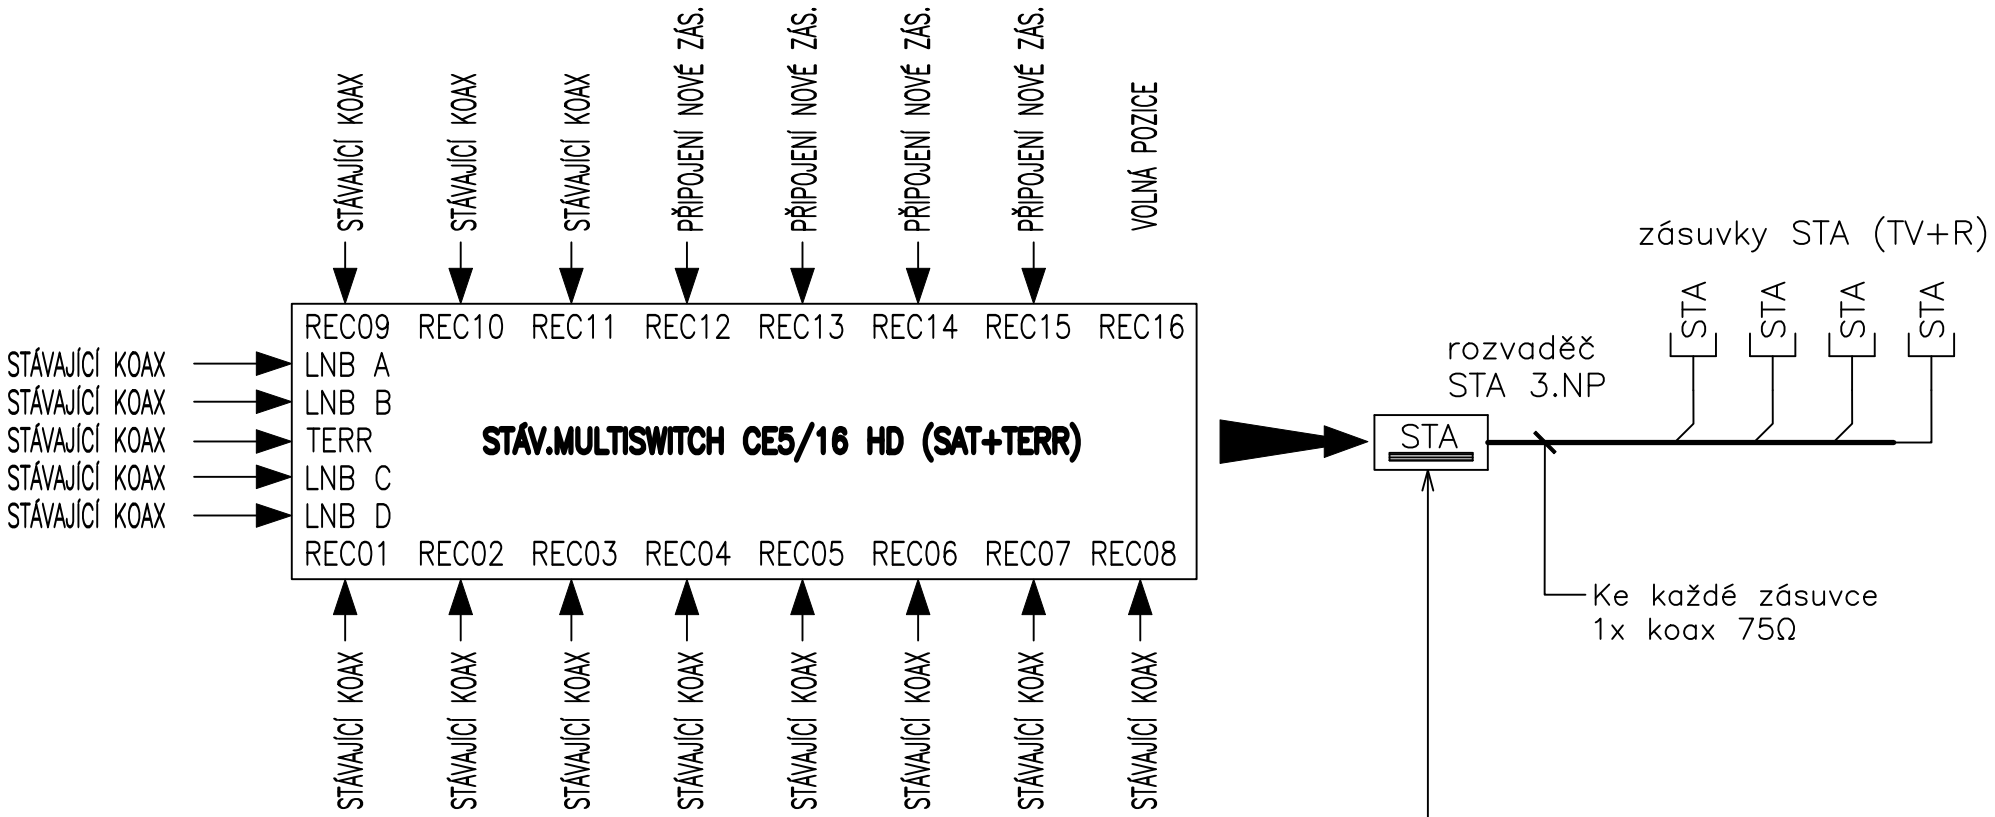

Do rozvaděče STA v m.č. 310 přesunout stávající MultiSwitch + napaječ, jenž je umístěn na půdě. Stávající STA kabely, které jsou připojeny na stávající MultiSwitch nutno naspojkovat a opět připojit do přesunutého MultiSwitche v novém rozvaděči STA m.č. 310. Do téhož rozvaděče budou připojeny i nové televizní rozvody STA ve 3.NP.

DATUM: 02/2024	BLOKOVÉ SCHÉMA STA			LIST Č.: 1/1	PARÉ:
ELMI SYSTEM	ZAK.ČÍSLO: 18248	VYPRACOVAL: MARTIN ŠPAČEK	DĚTSKÝ DOMOV JEMNICE hlavní pracoviště, ulice Třešňová ÚSPORY ENERGIÍ	Č.VÝKRESU D.1.4.6–23	
	STUPEŇ PD: DSP	ODP.PROJ.: MARTIN ŠPAČEK	TECHNIKA PROSTŘEDÍ STAVEB ELEKTRONICKÉ KOMUNIKACE		