


3+N+PE st. 50Hz 400/230V / TN-S

3+N+PE st. 50Hz 400/230V / TN-S

S:1.1

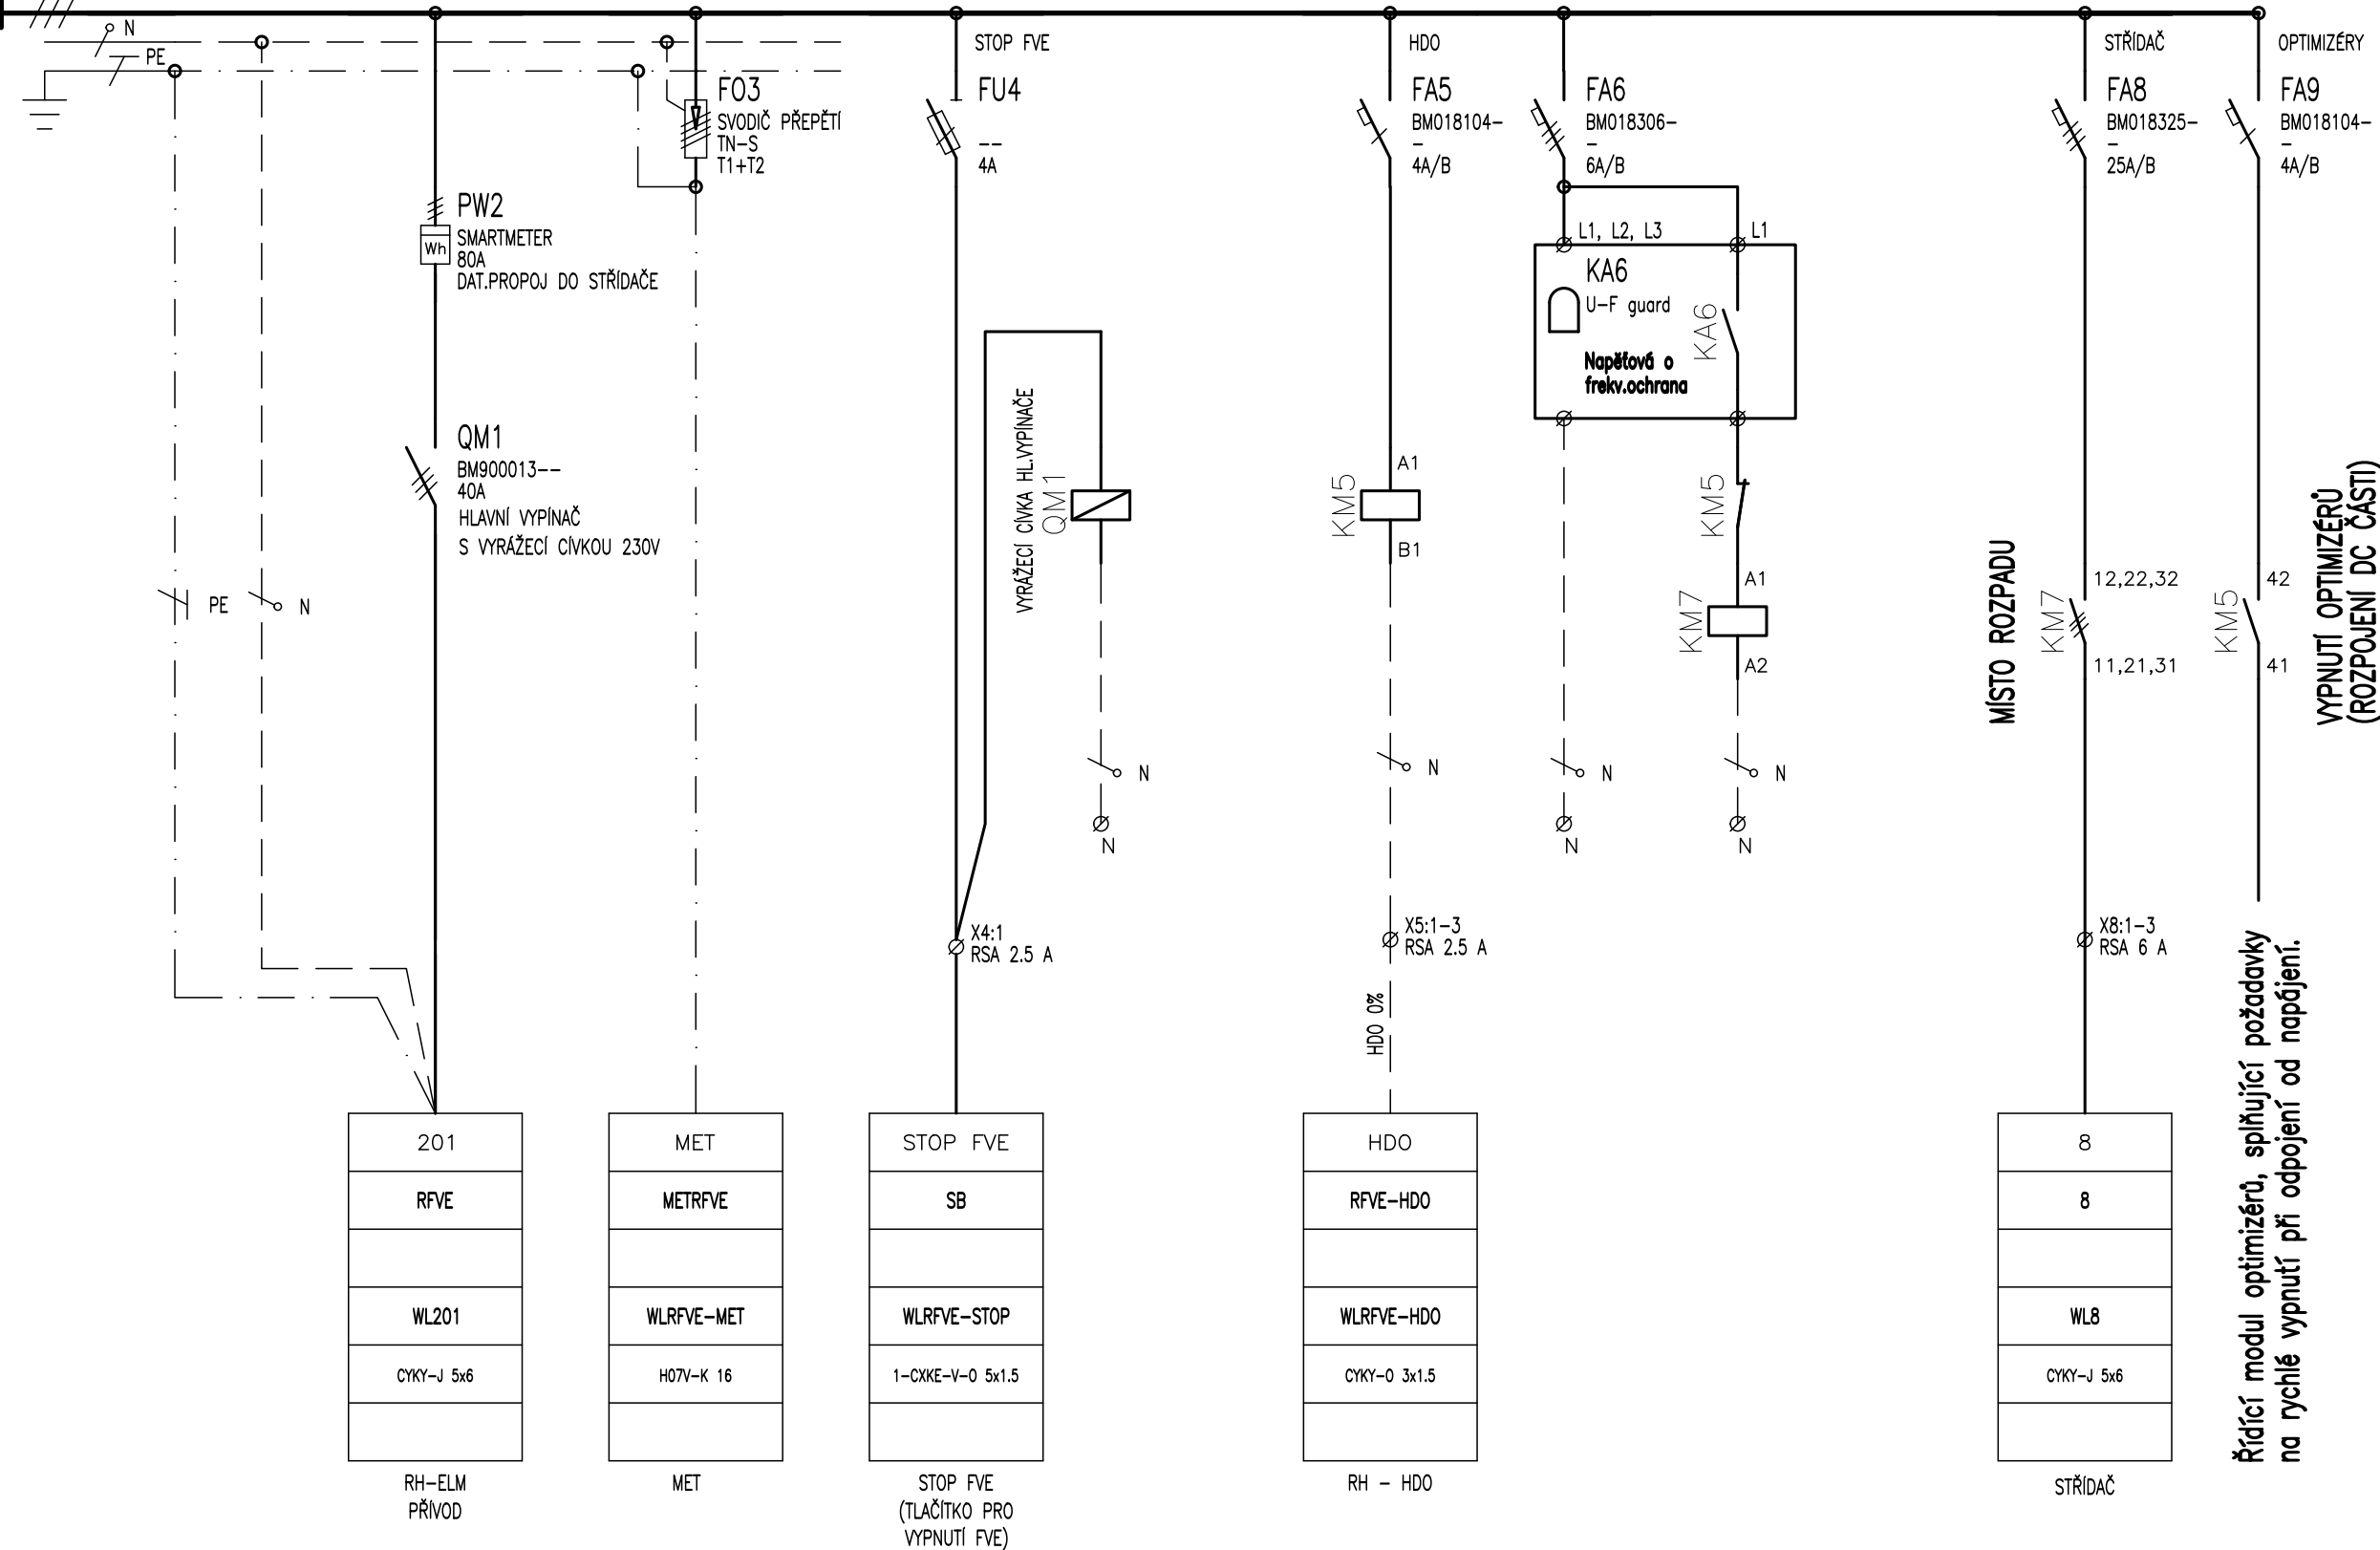

TYP PROVEDENÍ: NÁSTĚNNÝ PLAST (54 MOD.)
KRYTÍ: IP40/20
ROZMĚRY: š.500 x v.500 x hl.160 mm
DĚLENÍ: --
NÁTĚR: TYPOVÝ
OBSLUHA: PRAC. POUČENÝMI

PŘÍVOD (Y): SHORA
VÝVODY: NAHORU
Pi: 10 kW
Ps: 10 kW
Ik: 10 kA
In: 25 A

DATUM:
08/2024

ELMI
SYSTEM

SCHÉMA ROZVADĚČE RFVE

ZAK.ČÍSLO:
18248
STUPEŇ PD:
DPS

VYPRACOVAL:
MARTIN ŠPAČEK
ODP.PROJ.:
MARTIN ŠPAČEK

DĚTSKÝ DOMOV JEMNICE hlavní pracoviště, ulice Třešňová
ÚSPORY ENERGÍÍ
FOTOVOLTAIKA
VÝROBNA FVE

LIST Č.:

1/

PARÉ:

Č.VÝKRESU

D.1.5-15