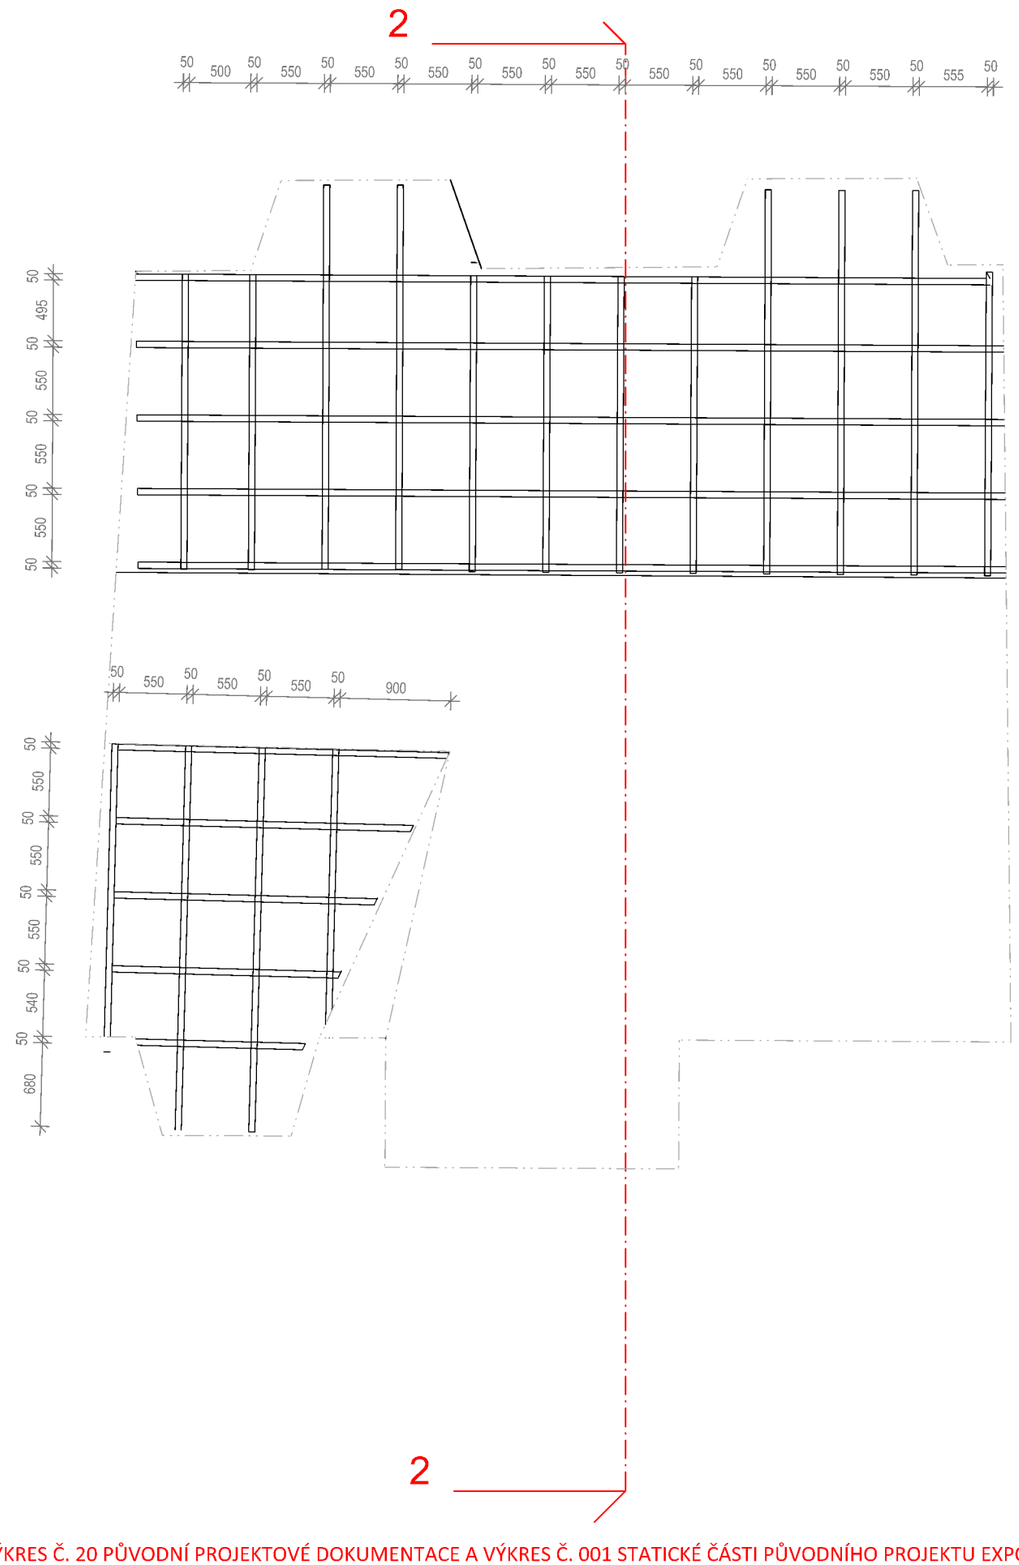

TENTO VÝKRES UPRAVUJE VÝKRES Č. 20 PŮVODNÍ PROJEKTOVÉ DOKUMENTACE A VÝKRES Č. 001 STATICKÉ ČÁSTI PŮVODNÍHO PROJEKTU EXPOZIC

TENTO PROJEKT JE PODKLADEM PRO VÝROBNÍ DOKUMENTACI
DODAVATELE ; VÝROBNÍ DOKUMENTACE BUDE
PŘEDLOŽENA K ODSOUHLASENÍ AUTORSKÉMU DOZORU PROJEKTANTA.
ROZMĚRY NA VÝKRESECH JSOU ORIENTAČNÍ,
DODAVATEL PROVEDE PŘESNÉ DOMĚŘENÍ MÍSTĚ SAMÉM.
SKLADBA PÓDIÍ NA VÝKRESE JE POUZE INFORMATIVNÍ,
SOUČÁSTÍ EXPOZICE JE JEN POKLÁDKA KAUČUKOVÉ PODLAHOVINY
NA PŘEDEM VYROBENÁ PÓDIA .

TRANSAT® ARCHITEKTI

05

ZODPOVĚDNÝ PROJEKTANT — Ing. arch. Petr Všetečka
ARCHITEKT — Ing. arch. Alena Všetečková
INVESTOR — Kraj Vysočina
MÍSTO: — hrad Kámen

II Expozice motocyklů

dokumentace pro relizaci expozice - Dodatek č.1

VI 2024

VÝKRES: Podium pro motocykly -pohled na nosný rošt v místnosti 2.12

M 1:50