
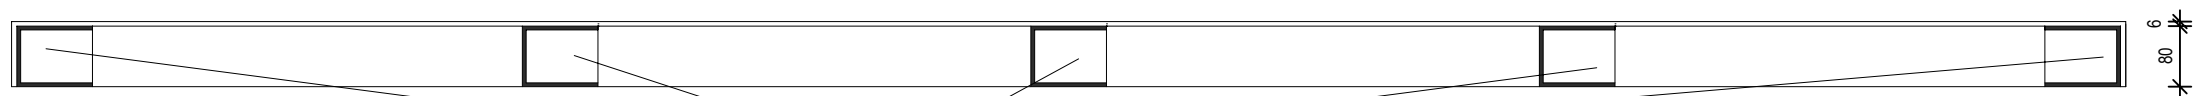


Pohled shora

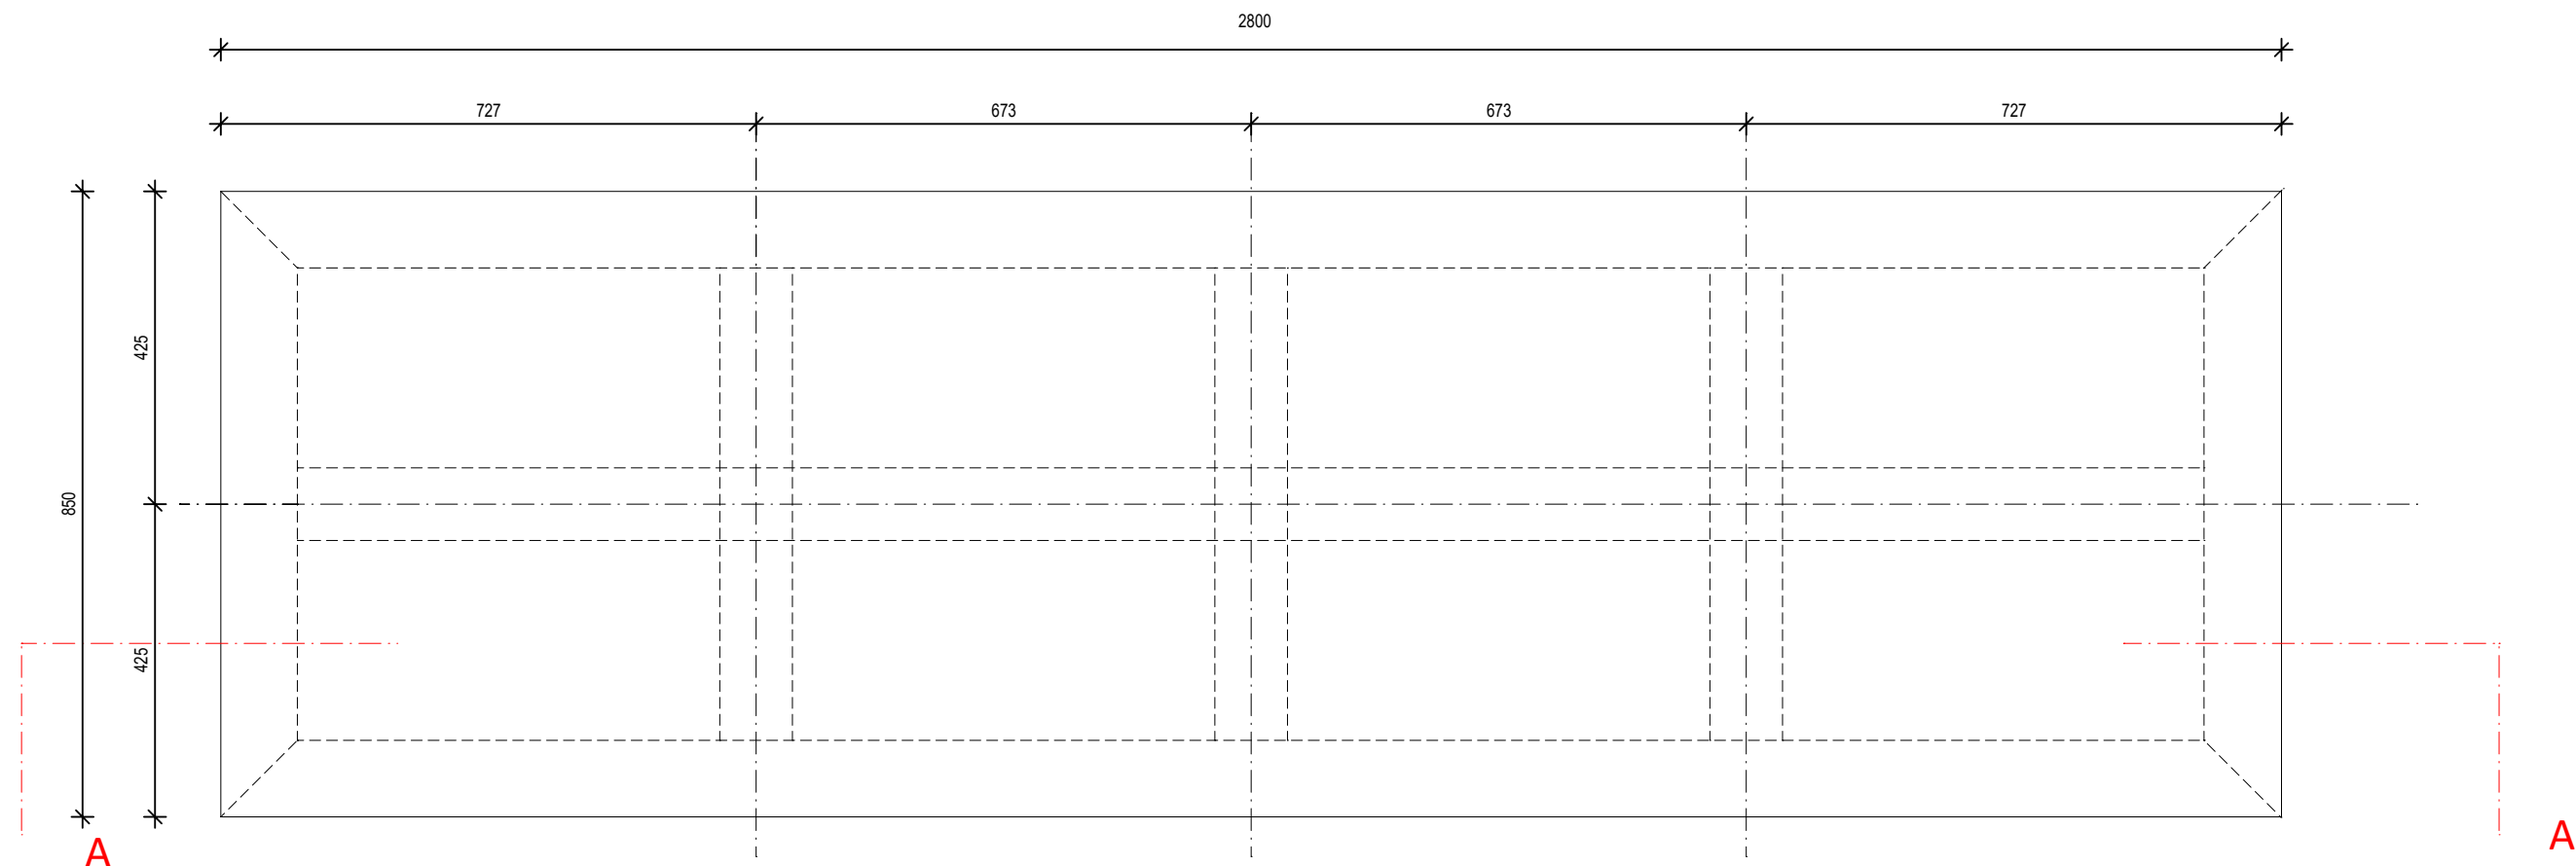

u nerez 80/80/5
povrch: nalepený hliníkový plech tl. 6 mm
(hrany zabroušeny)

Řez A

TENTO PROJEKT JE PODKLADEM PRO VÝROBNÍ DOKUMENTACI
DODAVATELE EXPOZICE; VÝROBNÍ DOKUMENTACE BUDE
PŘEDLOŽENA K ODSOUHLASENÍ AUTORSKÉMU DOZORU PROJEKTANTA.
ROZMĚRY NA VÝKRESECH JSOU ORIENTAČNÍ,
DODAVATEL EXPOZICE PROVEDE PŘESNÉ DOMĚŘENÍ
JEDNOTLIVÝCH POZIC MOBILIÁŘE. PŘED VÝROBOU VZORKOVAT KAŽDÝ
TYPICKÝ KUS MOBILIÁŘE K ODSOUHLASENÍ AUTORSKÝM DOZOREM



ZODPOVĚDNÝ PROJEKTANT
ARCHITEKT
SPLOUPRÁČE
INVESTOR
MÍSTO:

Ing. arch. Petr Všeček
Ing. arch. Alena Všečková
Ing. arch. Tatiana Kobylíková
Kraj Vysočina
hrad Kámen

II Expozice motocyklů

dokumentace pro realizaci expozice
VI 2019

VÝKRES: Podstavec pod vodící motocykl (M19)