


Podélný řez místnostmi 210, 211, 212 a 213

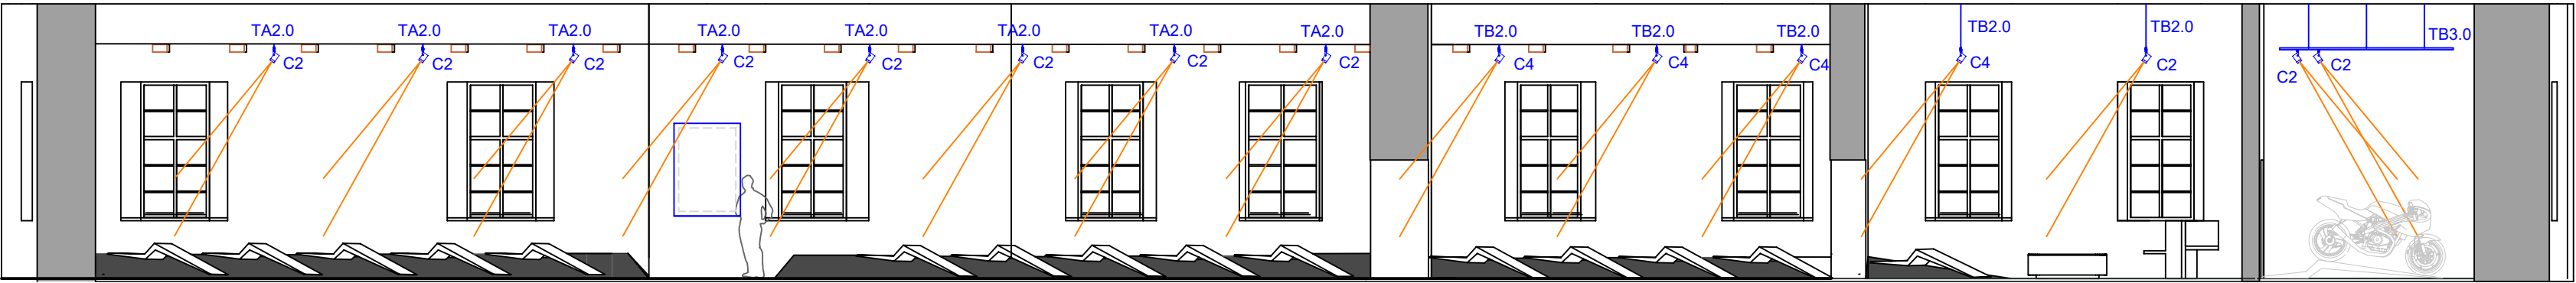


instalační výška napájecích lišt pro expoziční světlotomy je h = 4,0 m

instalační výška napájecích lišt pro expoziční světlotomy je h = 4,0 m

instalační výška napájecích lišt pro expoziční světlotomy je h = 4,0 m

Podélný řez místností 220

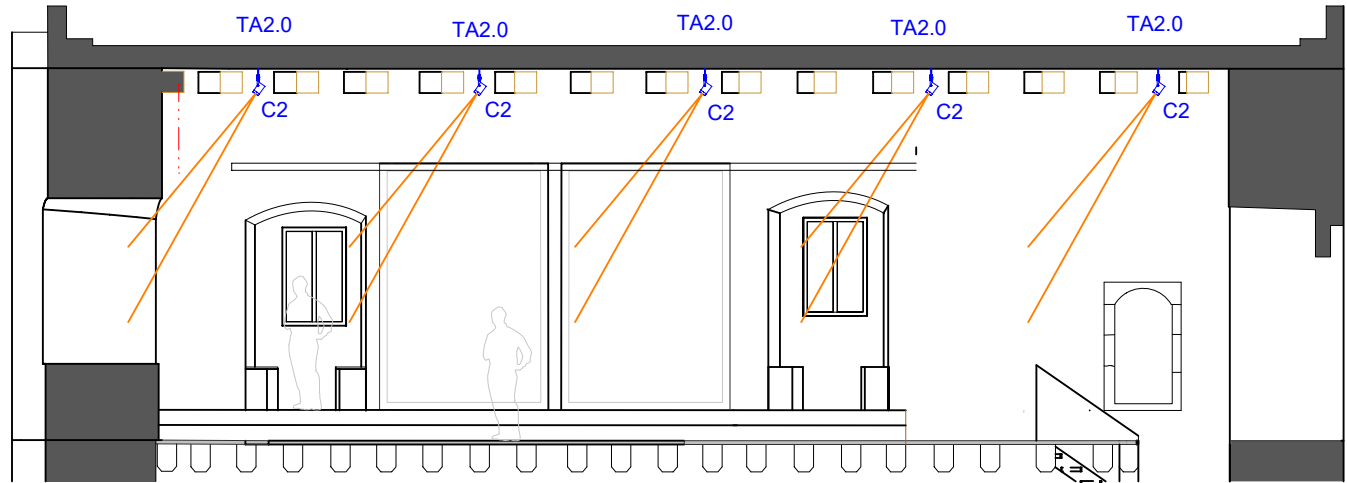

instalační výška napájecích lišt pro expoziční světlotomy je h=4,8m



- LEGENDA EXPOZIČNÍCH SVÍTIDEL:
- C1 - lištový LED světlořet 230V/50Hz, 35W / 930, WFL, 3 000 cd, IP20, I, F, černý
 - C2 - lištový LED světlořet 230V/50Hz, 35W / 930, FL, 4 000 cd, IP20, I, F, černý
 - C3 - lištový LED světlořet 230V/50Hz, 35W / 930, WFL, 3 000 cd, IP20, I, F, bílý
 - C4 - lištový LED světlořet 230V/50Hz, 35W / 930, FL, 4 000 cd, IP20, I, F, bílý
 - C5 - lištový LED světlořet 230V/50Hz, 25W / 930, FL, 3 000 cd, ruční regulace, IP20, I, F, bílý
 - C6 - lištový LED světlořet 230V/50Hz, 25W / 930, M, 6 000 cd, ruční regulace, IP20, I, F, bílý
 - C7 - lištový LED světlořet 48V/DC, 10W / 930, FL, 500 cd, IP20, III, F, bílý
 - C8 - stojanový LED světlořet 500mA/DC/930, 2W, WFL, 150 cd, III, IP20, černý
 - F1 - venkovní LED světlořet 230V/50Hz, 15W/827, 400 cd, WFL, IP66, IK07, II, šedý
 - F2 - venkovní LED světlořet 230V/50Hz, 15W/827, 1000 cd, WFL, IP66, IK07, II, šedý
 - R1 - napájecí zdroj proudový 230VAC/ 500mA, 3W, volná montáž, reg. 1-10V, vč. potenciometru, IP20
 - R2 - napájecí zdroj napěťový 230VAC/ 48V/DC, 75W, volná montáž, DALI (PLC), IP20
 - TA - napájecí tříokružová lišta 230V/AC, vč. příslušenství, černá
 - TB - napájecí tříokružová lišta 230V/AC, vč. příslušenství, bílá
 - TC - napájecí lišta přisazená / závěsná 48V/DC, vč. příslušenství, bílá

HLAVNÍ PROJEKTANT	Ing. arch. Alena Všecková	<div><div></div><div>atelier světelné techniky s. r. o.</div></div> <div><div></div><div>Mečislavova 2, Praha 4</div></div> <div><div></div><div>e-mail: ast@astatelier.cz</div></div>	
PROJEKTANT DÍLČÍ ČÁST:	Ing. Petr Žák	ZAK. Č. AKCE	AST.023.19
KLIENT	Muzeum Vysočiny Pelhřimov, p.o., Masarykovo náměstí 12, 393 01, Pelhřimov	STUPEŇ PD	DPS
MÍSTO STAVBY	Hrad Kámen	DATUM	08/2019
NÁZEV HRAD KÁMEN - EXPOZIČNÍ OSVĚTLENÍ		PROFES	EO
		FORMÁT	8xA4
		MĚŘÍTKO	M 1:50
OBSAH	Půdorys 2.NP, rozmístění svítidel	OZNAČENÍ :	ČÍSLO PARÉ:
		C3	