

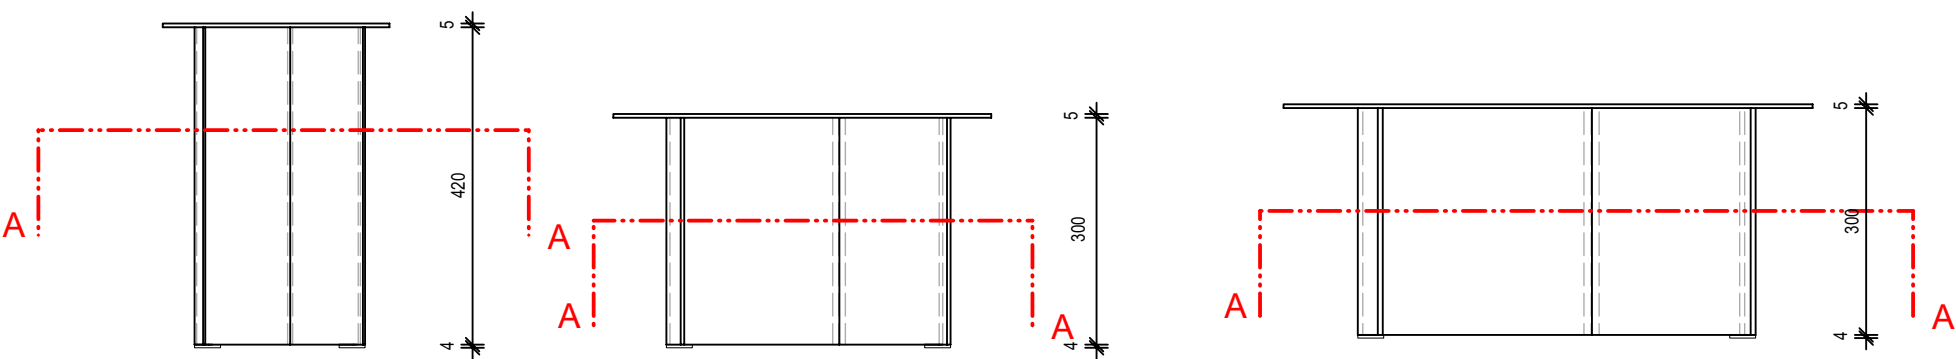
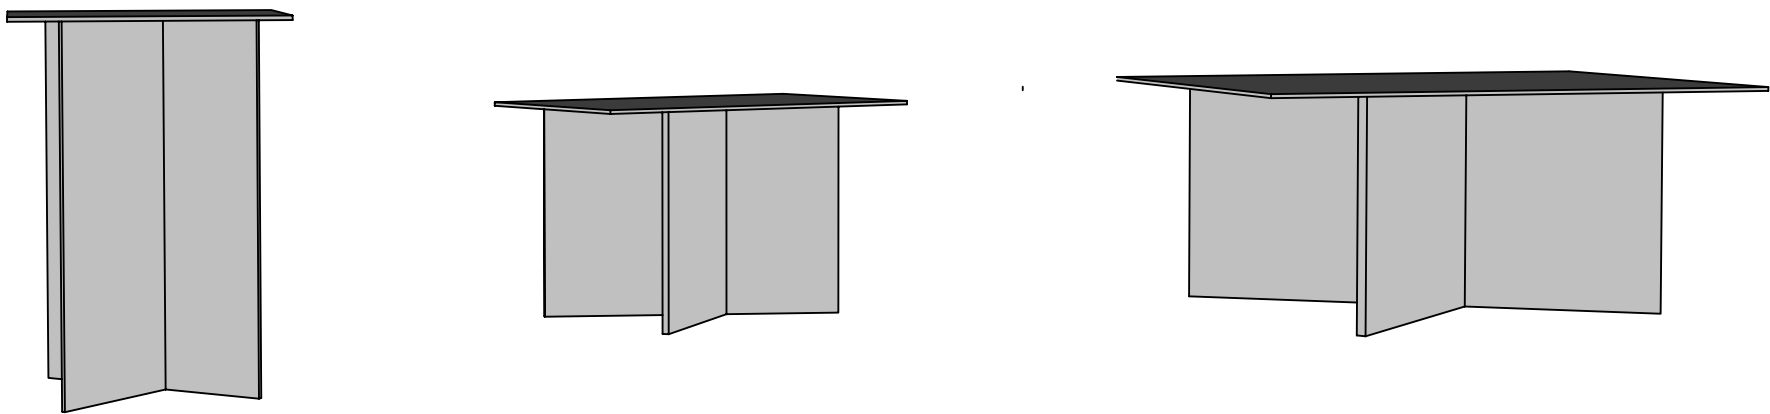
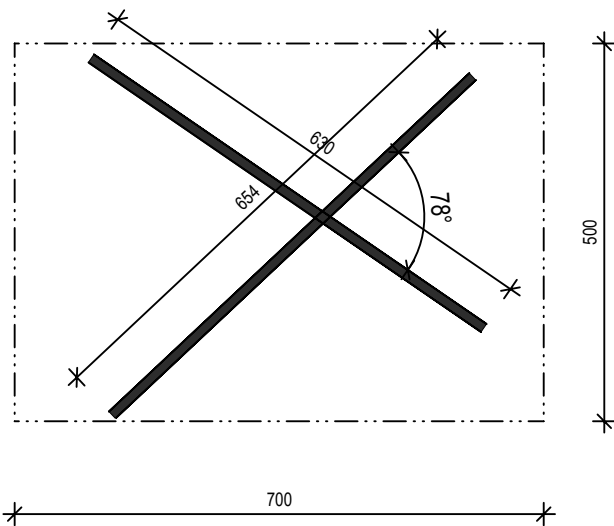


perspektiva

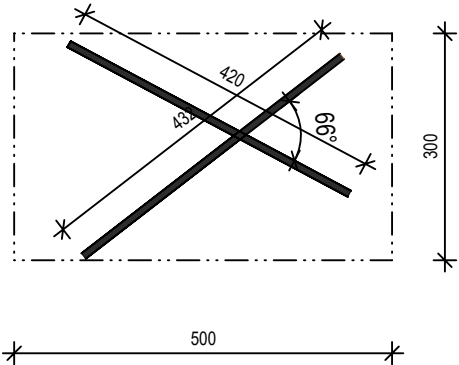

čelní pohled

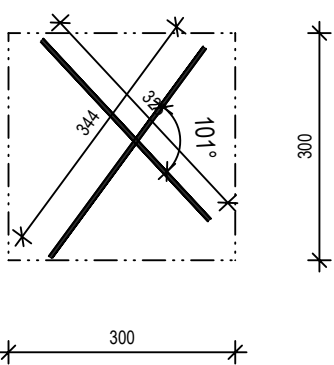

vodorovný řez

materiál:
patinující ocel tl. 6 mm
hrany zaoblené
na spodních hranách nalepeny
silikonové podložky kvůli nerovnosti podlahy

TENTO PROJEKT JE PODKLADEM PRO VÝROBNÍ DOKUMENTACI
DODAVATELE EXPOZICE; VÝROBNÍ DOKUMENTACE BUDE
PŘEDLOŽENA K ODSOUHLASENÍ AUTORSKÉMU DOZORU PROJEKTANTA.
ROZMĚRY NA VÝKRESECH JSOU ORIENTAČNÍ,
DODAVATEL EXPOZICE PROVEDE PŘESNÉ DOMĚŘENÍ
JEDNOTLIVÝCH POZIC MOBILIÁŘE. PŘED VÝROBOU VZORKOVAT KAŽDÝ
TYPICKÝ KUS MOBILIÁŘE K ODSOUHLASENÍ AUTORSKÝM DOZOREM



ZODPOVĚDNÝ PROJEKTANT
ARCHITEKT
SPOLUPRÁCE
INVESTOR
MÍSTO:

Ing. arch. Petr Všečka
Ing. arch. Alena Všečková
Ing. arch. Tatiana Kobylíková
Muzeum Vysočiny Pelhřimov, p.o.
hrad Kámen

I Expozice historie hradu

dokumentace pro realizaci expozice
VI 2019

VÝKRES: Podstavce pro vystavení fragmentů (M20)

M 1:20