

Materiál: MDF tl. 20 mm


hranol: smrk - masiv

povrchová úprava: krycí matný nátěr, bílý

Kování: kuchyňské panty (3 ks)

TIP On mechanismus pro bezúchytové otvírání

před výrobou dvířek je nutné vyrobit šablonu
na tvar záklenku

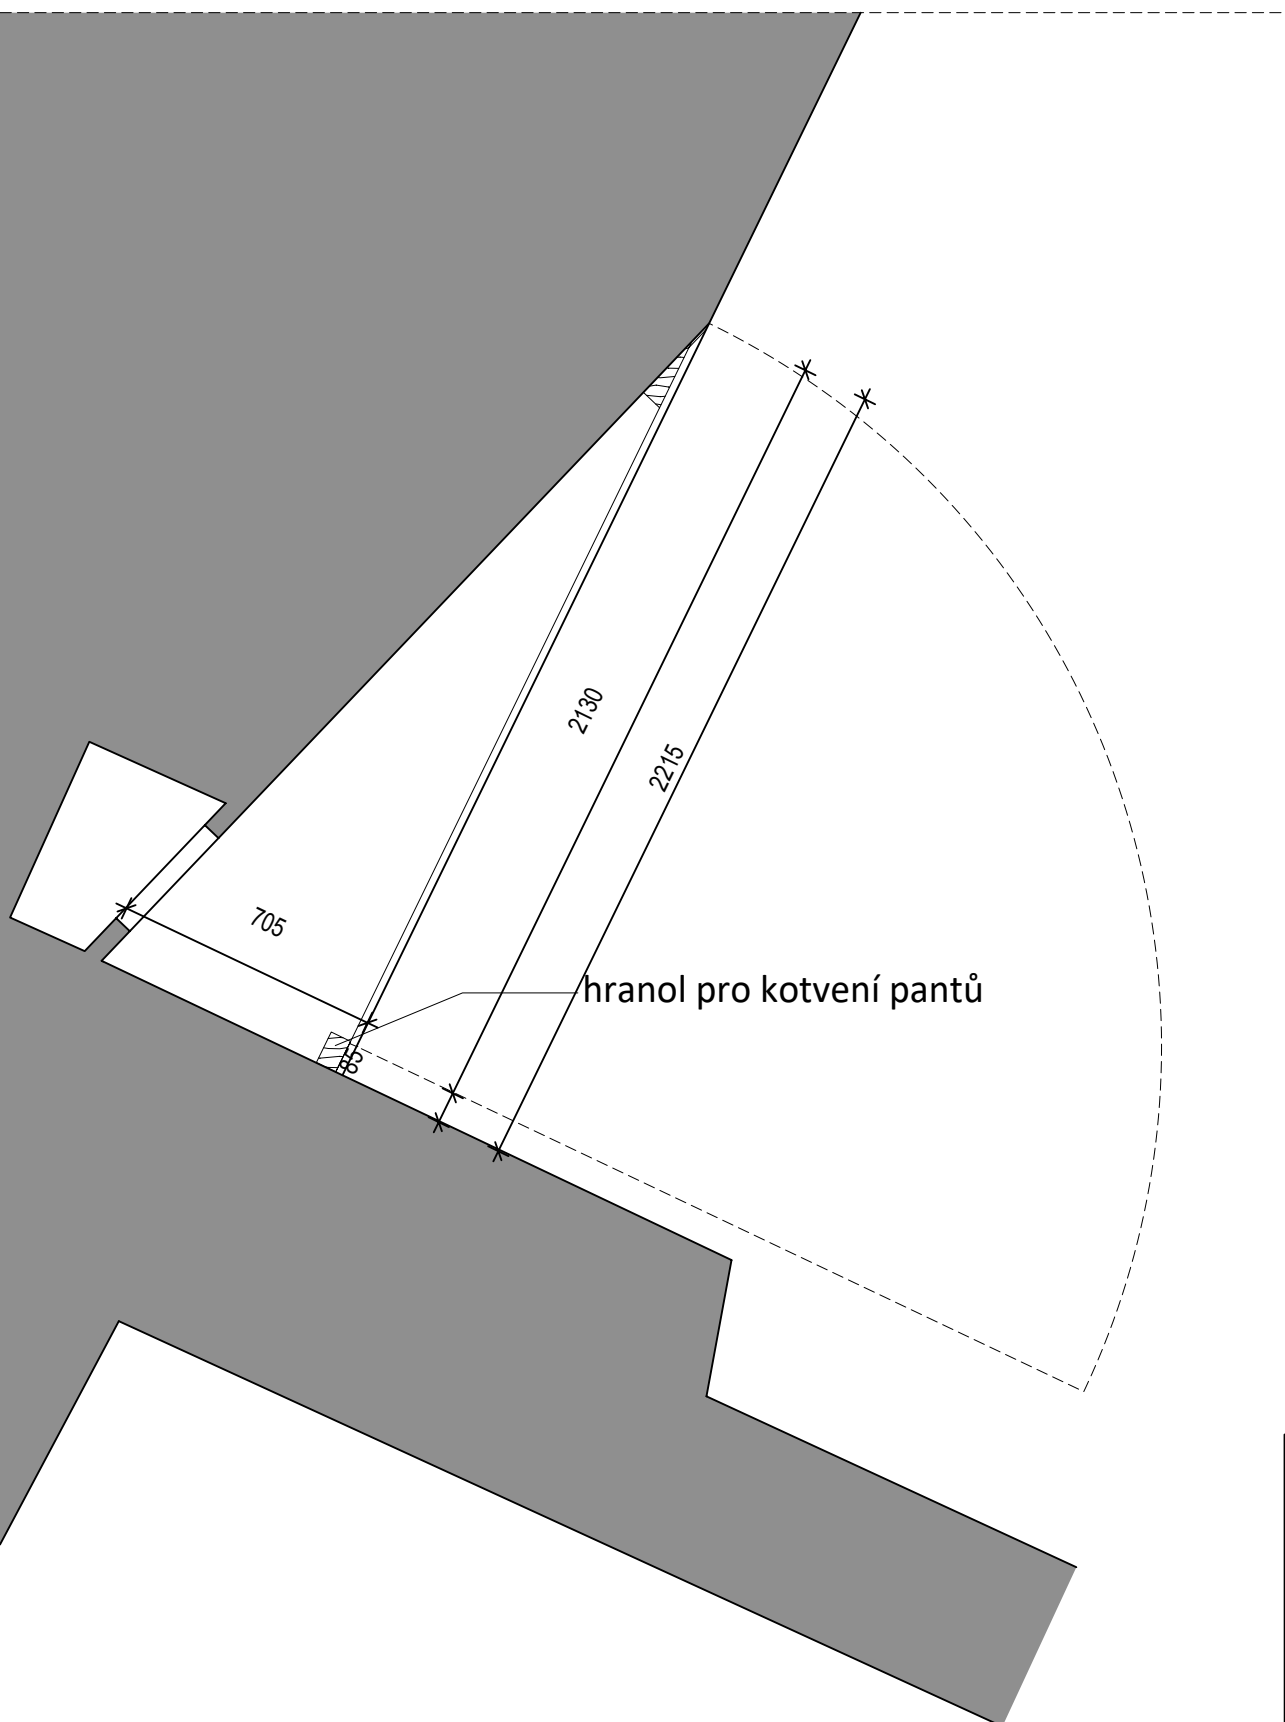

TENTO PROJEKT JE PODKLADEM PRO VÝROBNÍ DOKUMENTACI
DODAVATELE EXPOZICE; VÝROBNÍ DOKUMENTACE BUDE
PŘEDLOŽENA K ODSOUHLASENÍ AUTORSKÉMU DOZORU PROJEKTANTA.
ROZMĚRY NA VÝKRESECH JSOU ORIENTAČNÍ,
DODAVATEL EXPOZICE PROVEDE PŘESNÉ DOMĚŘENÍ
JEDNOTLIVÝCH POZIC MOBILIÁŘE. PŘED VÝROBOU VZORKOVAT KAŽDÝ
TYPICKÝ KUS MOBILIÁŘE K ODSOUHLASENÍ AUTORSKÝM DOZOREM.

TRANSAT
ARCHITEKTI

ZODPOVĚDNÝ PROJEKTANT
ARCHITEKT
SPOLUPRÁCE
INVESTOR
MÍSTO:

Ing. arch. Petr Všeckčka
Ing. arch. Alena Všeckčková
Ing. arch. Tatiana Kobylíková
Muzeum Vysočiny Pelhřimov, p.o.
hrad Kámen

I Expozice historie hradu

dokumentace pro realizaci expozice
VI 2019

VÝKRES:

Dvířka niky pro uskladnění lišt výstav. systému **M5a**

M 1:20