

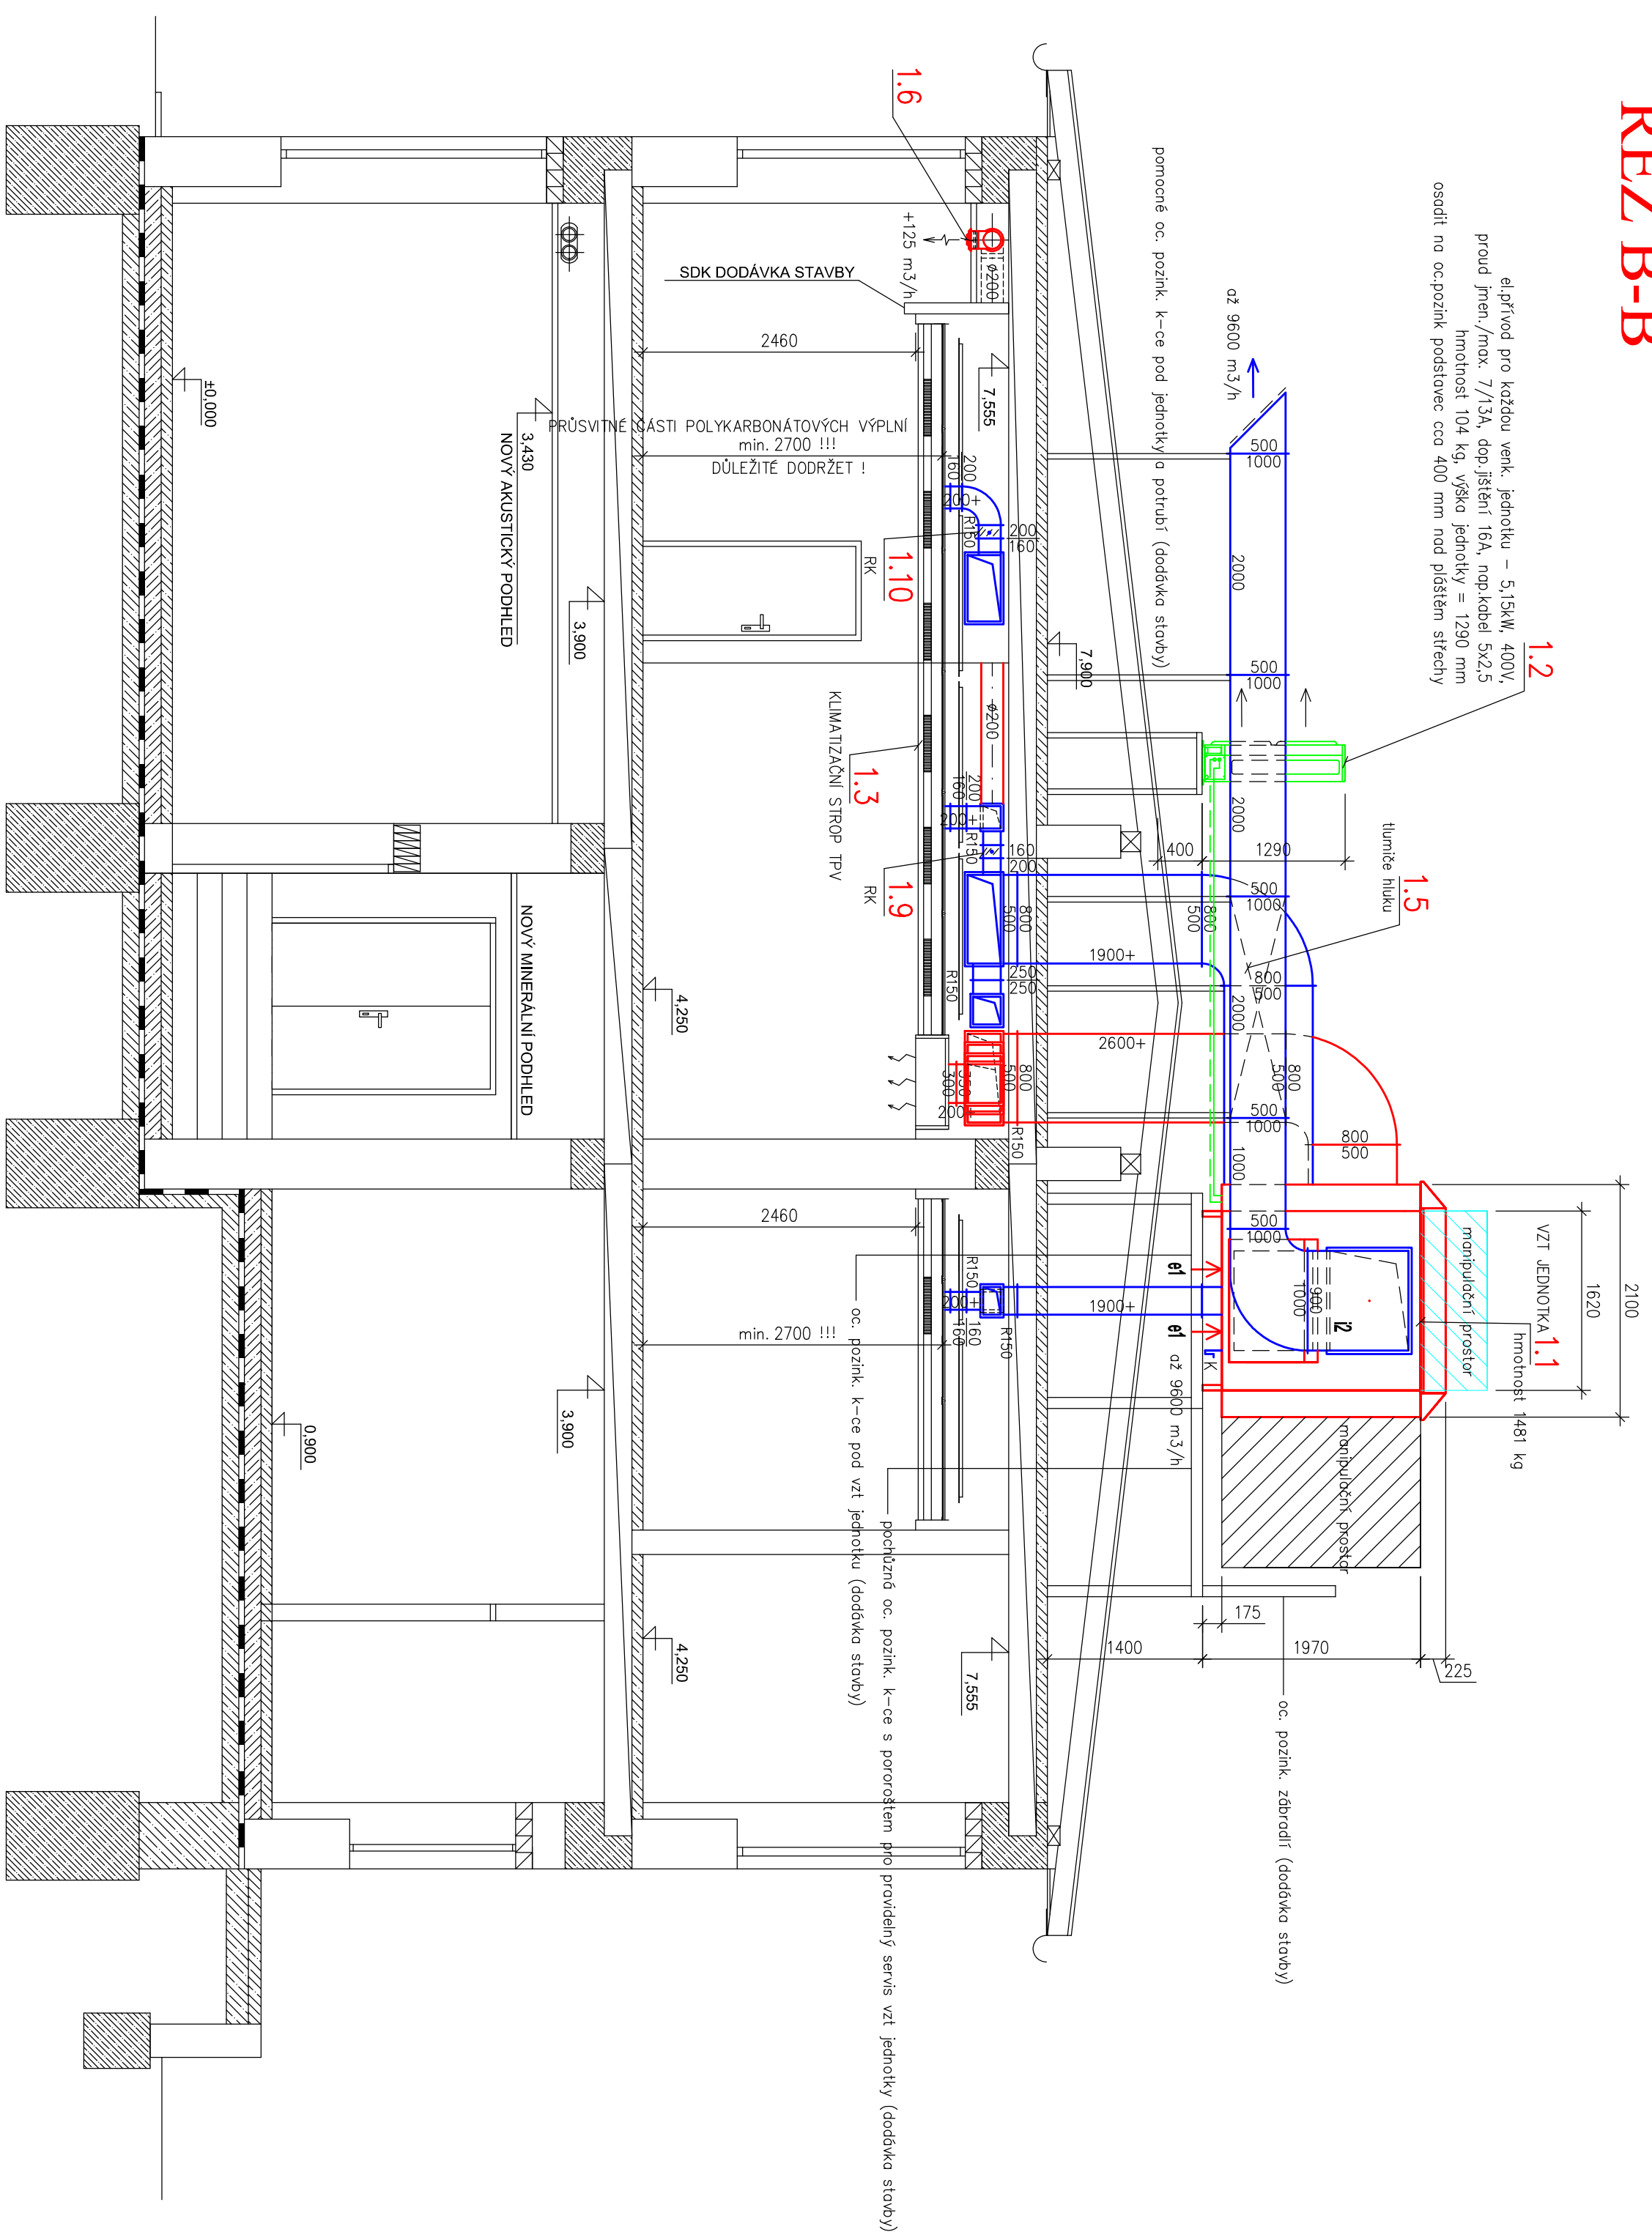


ŘEZ B-B

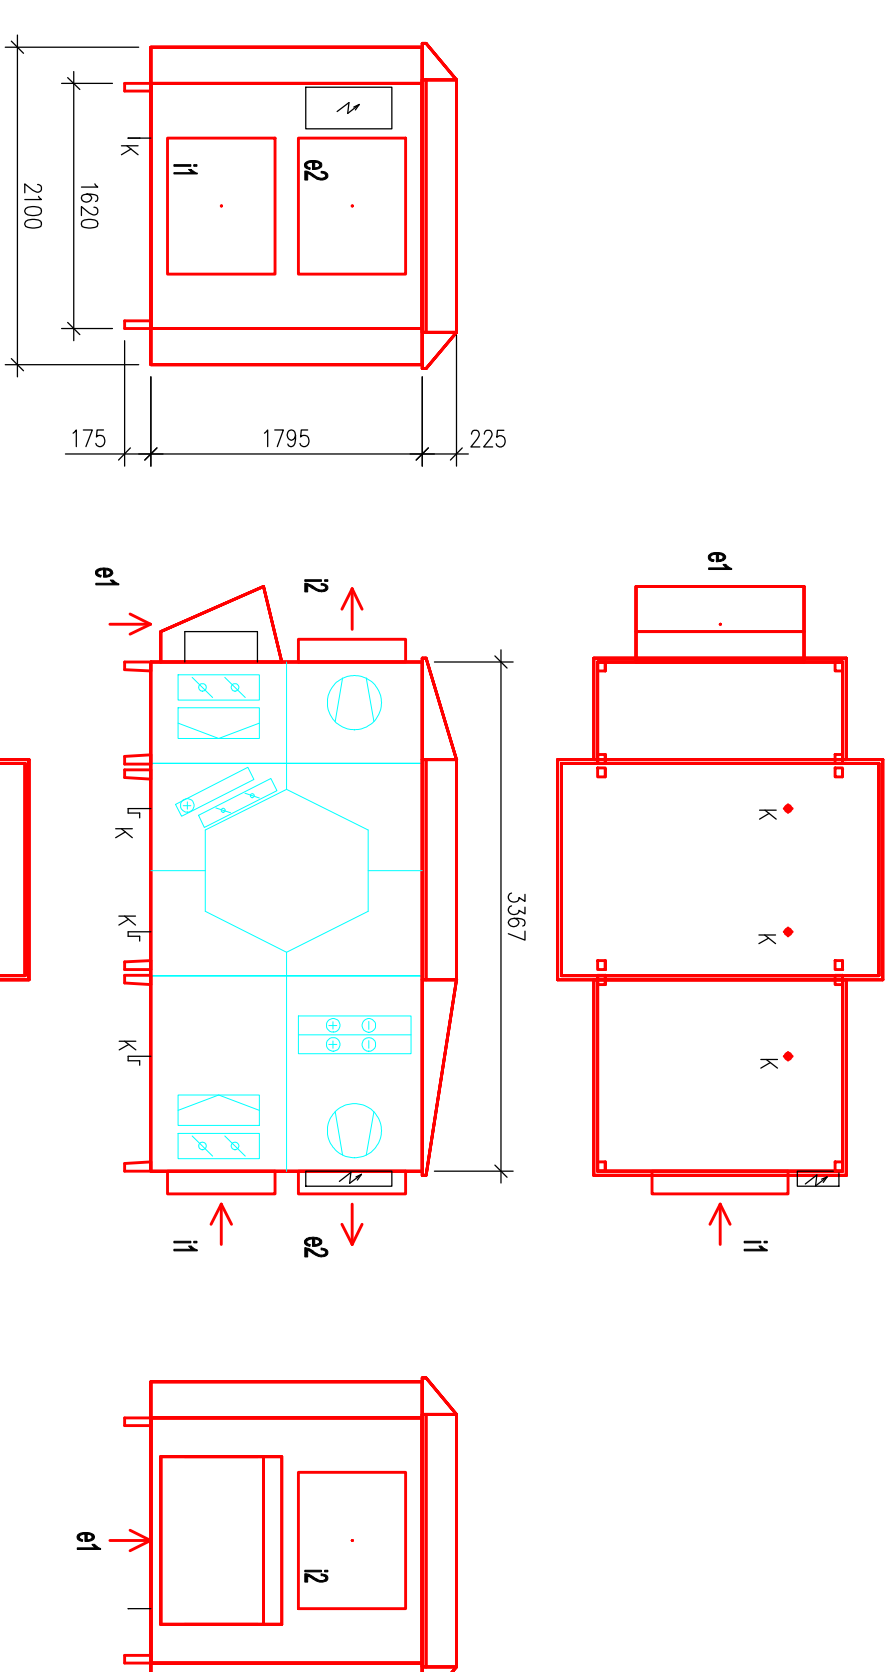


ŘEZ C-C

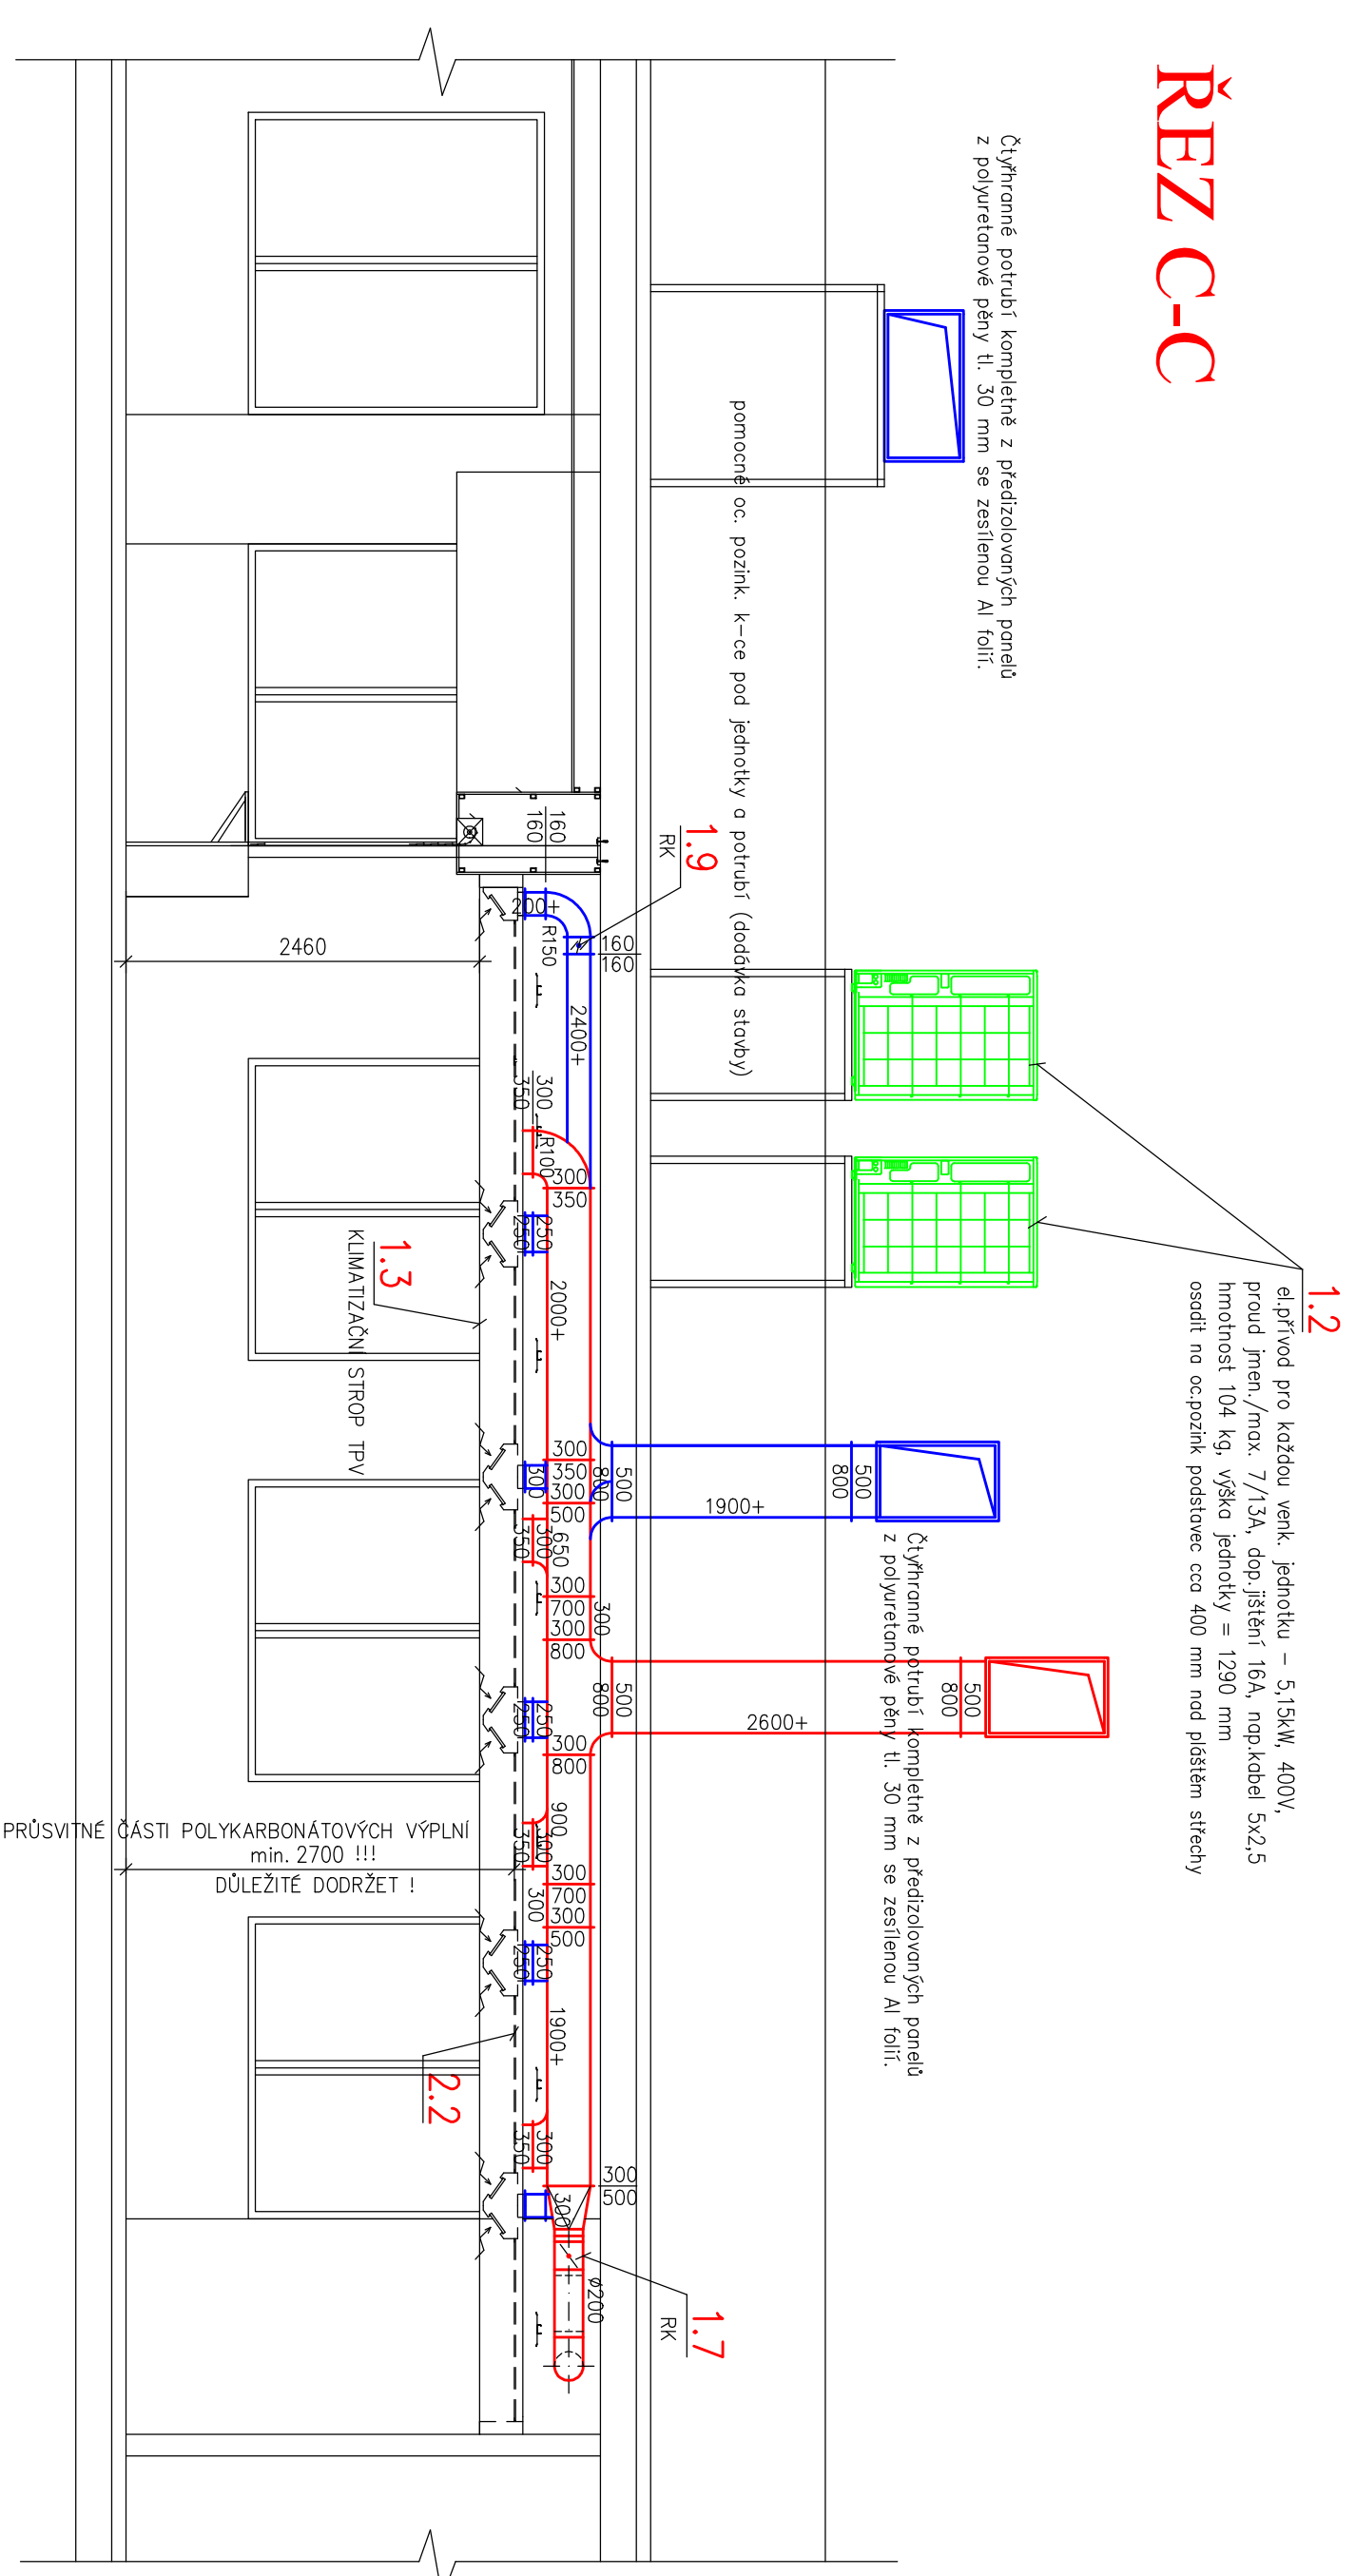

VZDUCHOTECHNICKÁ JEDNOTKA 1.1

DETAIL VENKOVNÍCH JEDNOTEK 1.2

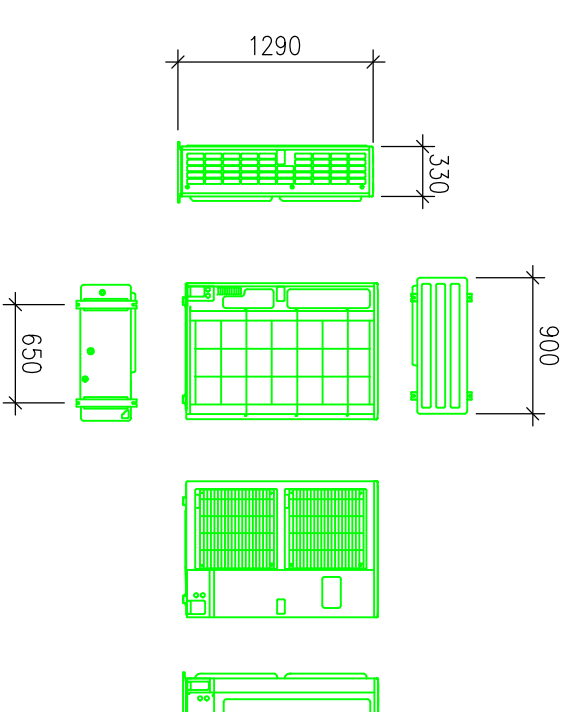

ZODP.PROJEKTANT	PROJEKTANT	KRESELIL	KONTROLOVAL	Filiip Marek projektová činnost ve výstavbě IČO 22643172 mobil: 777 18 905 e-mail: fmar@seznam.cz
Filiip Marek <i>F. Marek</i>	Ing. Jiří Doudlička <i>J. Doudlička</i>	Ing. Jiří Doudlička <i>J. Doudlička</i>	Filiip Marek <i>F. Marek</i>	
INVESTOR	Karlí Využití, Žitovna 1882/25, 586 01, Jihlava			
MÍSTO STAVBY	Bělidlo 295 - 592 31 Nové Město na Moravě			
Střední odborná škola Nové Město na Moravě REKONSTRUKCE KUCHYNĚ BELISKO				
D. 1-4.3 - VZDUCHOTECHNIKA				
REZ.B-A, REZ.C-C				Filiip Marek projektová činnost ve výstavbě IČO 22643172 mobil: 777 18 905 e-mail: fmar@seznam.cz
	DATAUM	9/2024	DPS	
	MEŘENO	1:50		
	Č. ZAKÁZKY	28/2024		
	OSLOU PŘEBERU			
				06