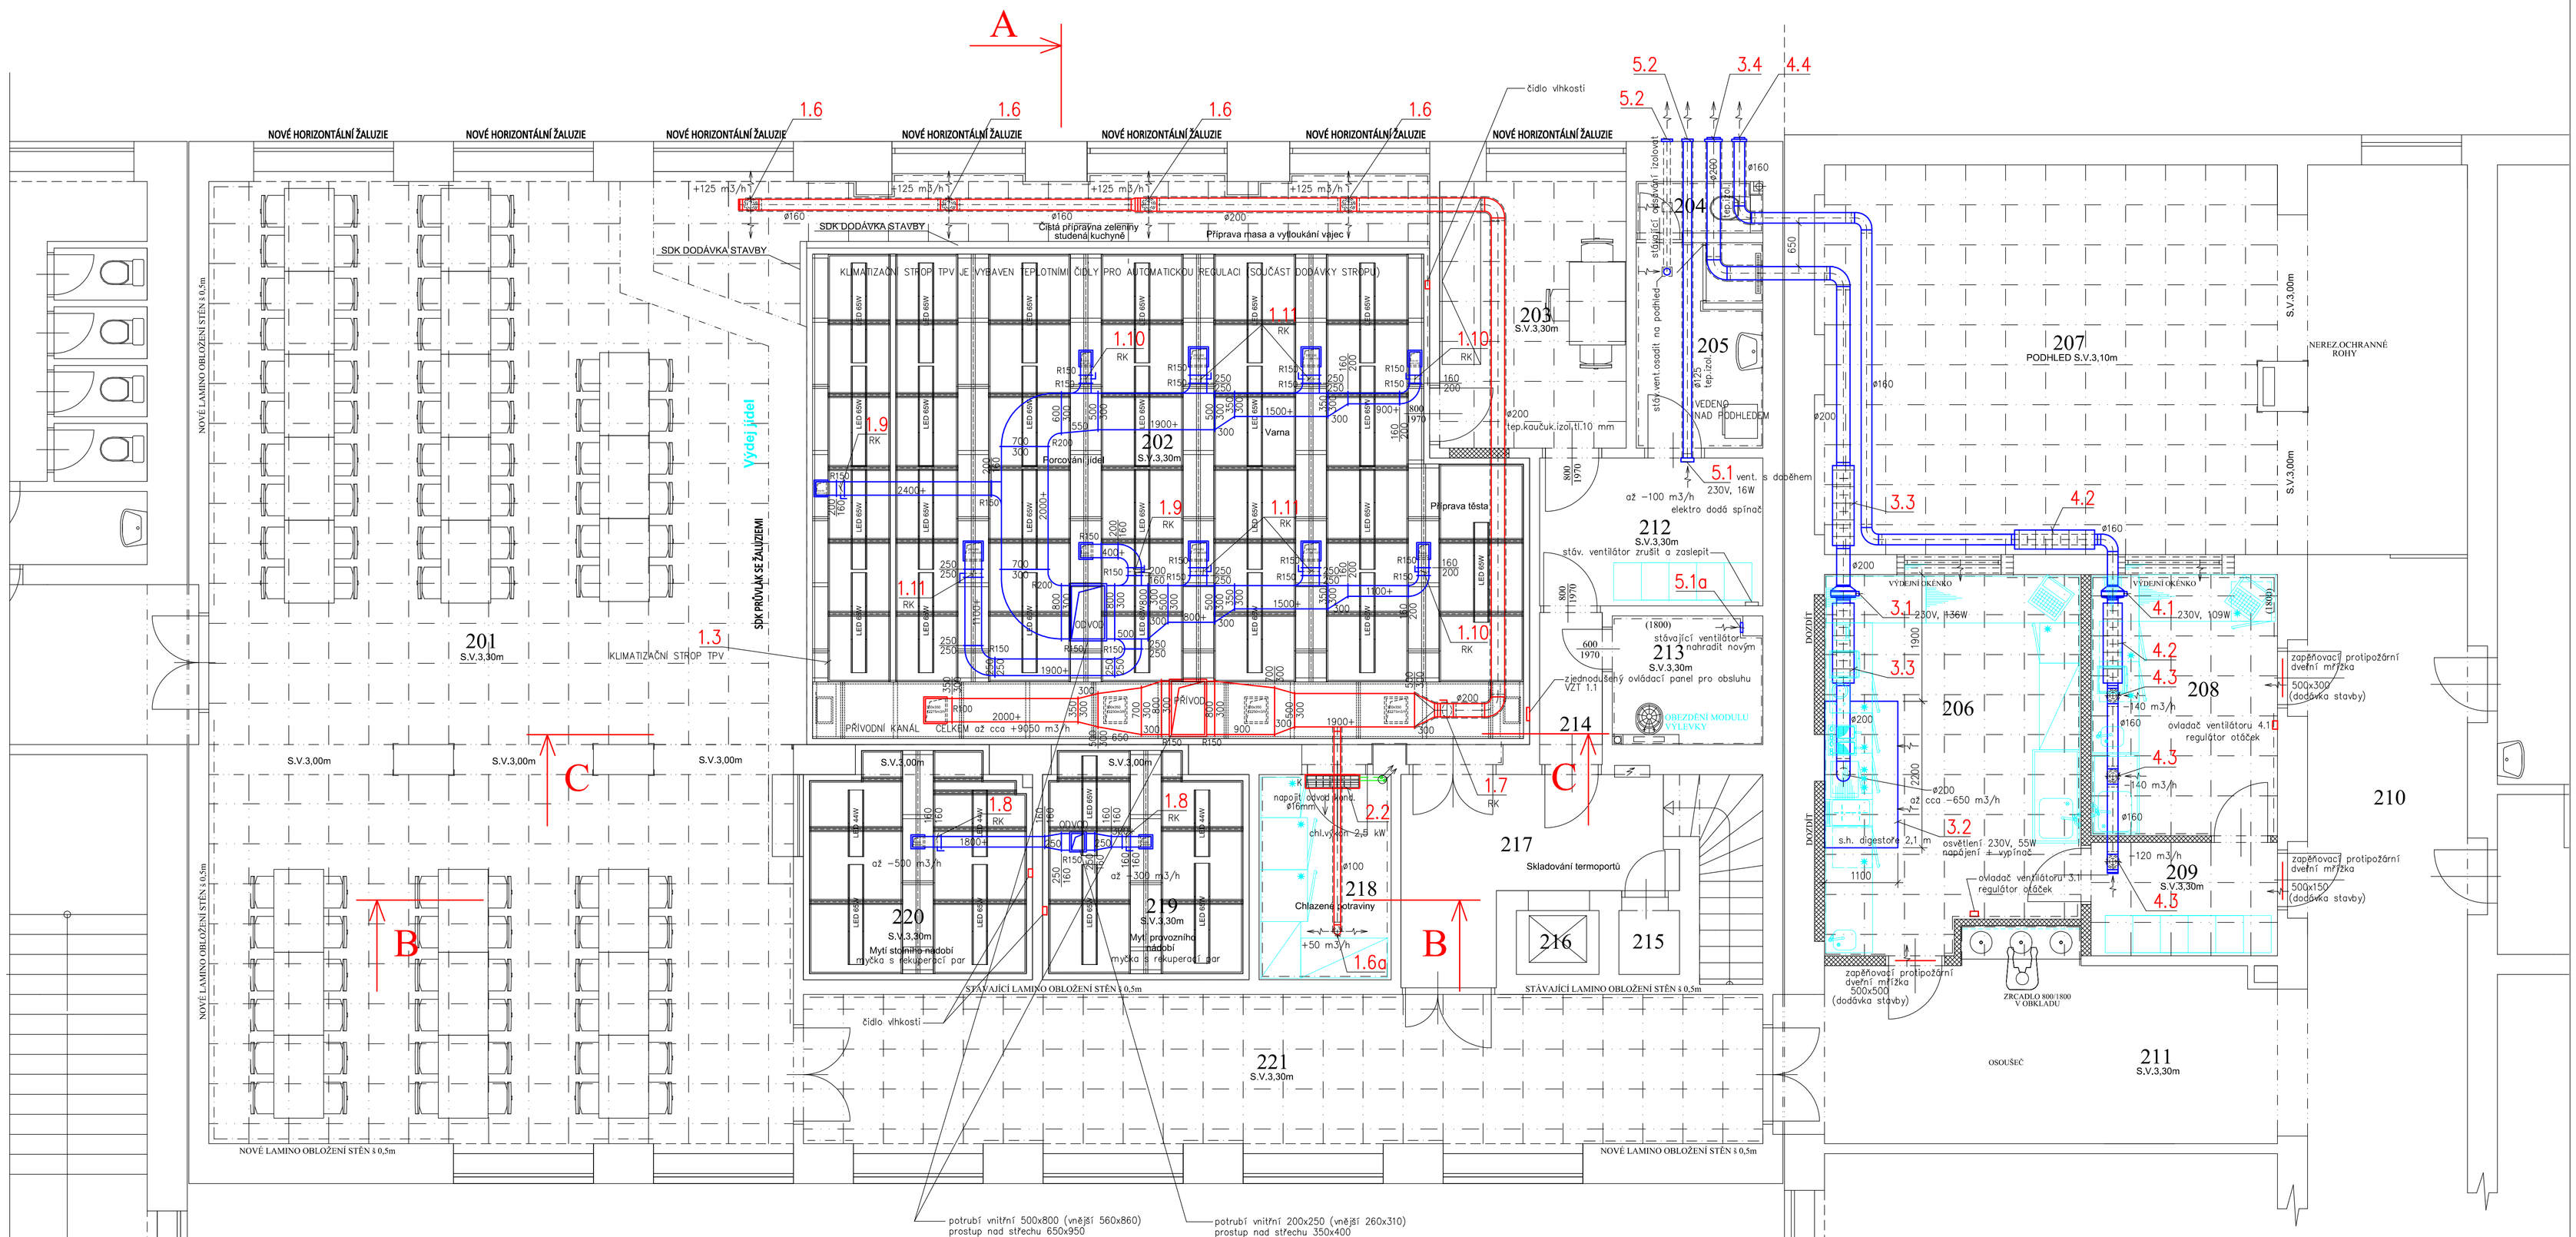

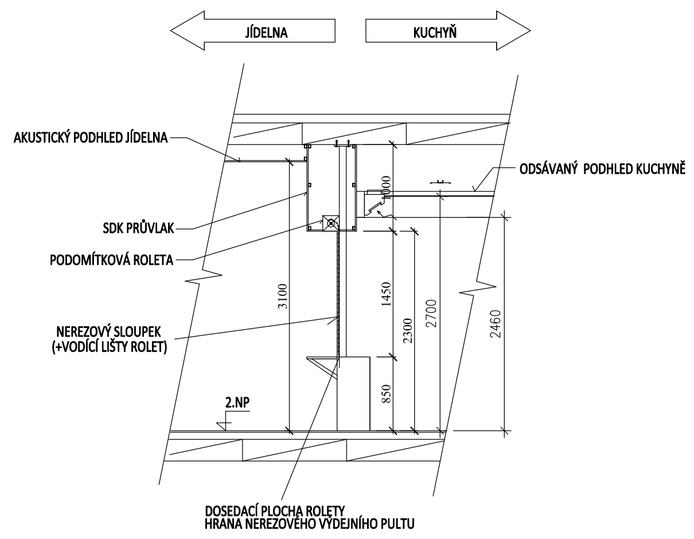

LEGENDA MÍSTNOSTÍ

OZNAČENÍ	NÁZEV MÍSTNOSTI	PLOCHA [m²]
201	JÍDELNA	128,30
202	VARNA	87,20
203	DENNÍ MÍSTNOST	11,50
204	WC - KUCHYŇ	1,53
205	SOC. ZAŘÍZENÍ KUCHYŇ	5,83
206	PRAKTICKÁ VÝUKA - BUFET 1	21,0
207	JÍDELNA - BUFET	42,5
208	PRAKTICKÁ VÝUKA - BUFET 2	11,00
209	ŠATNA PRAKT. VÝUKY	4,76
210	CHODBA	129,8
211	CHODBA	21,70
212	ŠATNA KUCHYNĚ	7,44
213	ÚKLIDOVÁ MÍSTNOST	4,36
214	CHODBA	2,14
215	STROJOVNA VÝTAHU	0,90
216	VÝTAH	1,18
217	CHODBA + SCHODIŠTĚ	12,60
218	SKLAD KUCHYNĚ	6,10
219	MYTÍ ČERNÉHO NÁDOBÍ	10,50
220	MYTÍ BÍLÉHO NÁDOBÍ	10,55
221	CHODBA	33,40

ZODP.PROJEKTANT	PROJEKTANT	KRESLIL	KONTROLOVAL	Filip Marek projektová činnost ve výstavbě Brněnská 326/34, Žďár nad Sázavou IČO 72464372
Filip Marek	Ing. Jiří Danihelka	Ing. Jiří Danihelka	Filip Marek	
F. Marek	J. Danihelka	J. Danihelka	F. Marek	mobil.777 126 995 ČKAIT-1400347 e-mail:marek@stavprojekt.cz www.stavprojekt.cz
INVESTOR	Kraj Vysočina, Žižkova 1882/57, 586 01 Jihlava			FORMÁT A1
MÍSTO STAVBY	Bělisko 295 , 592 31 Nové Město na Moravě			DATUM 9/2024
Střední odborná škola Nové Město na Moravě REKONSTRUKCE KUCHYNĚ BĚLISKO				ÚČEL DPS MĚŘÍTKO 1:50
D.1.4.3 - VZDUCHOTECHNIKA				Č.ZAKÁZKY 25/2024
PŮDORYS 2.NP				ČÍSLO KOPIE ČÍSLO VÝKRESU 02