



1. NP

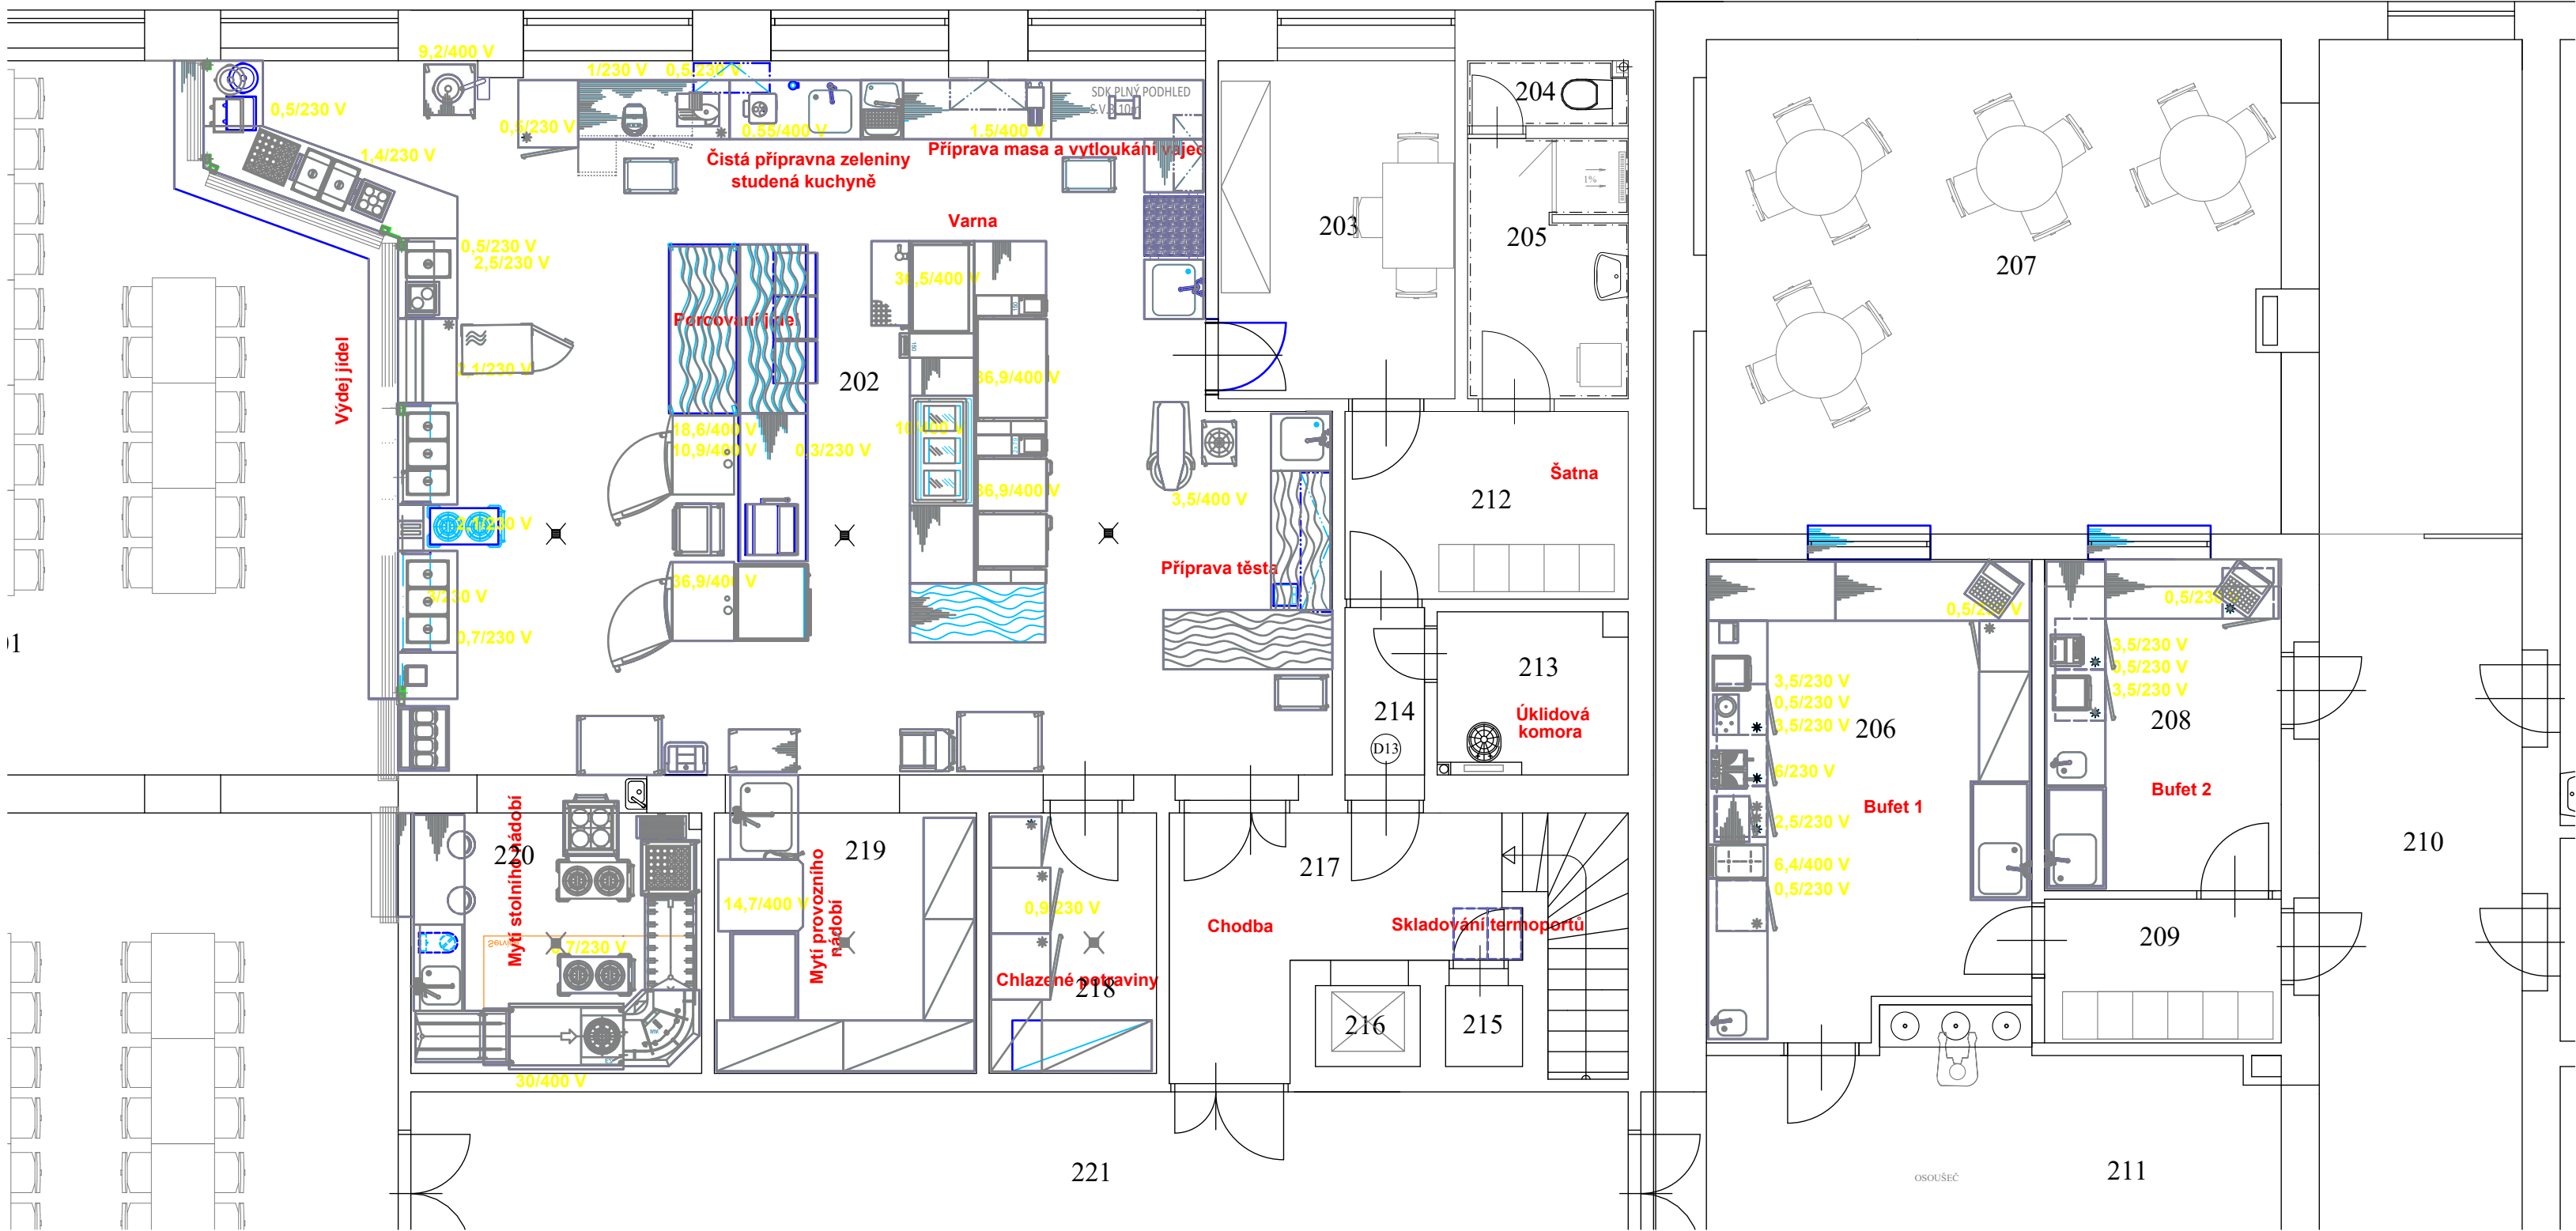

1. PP

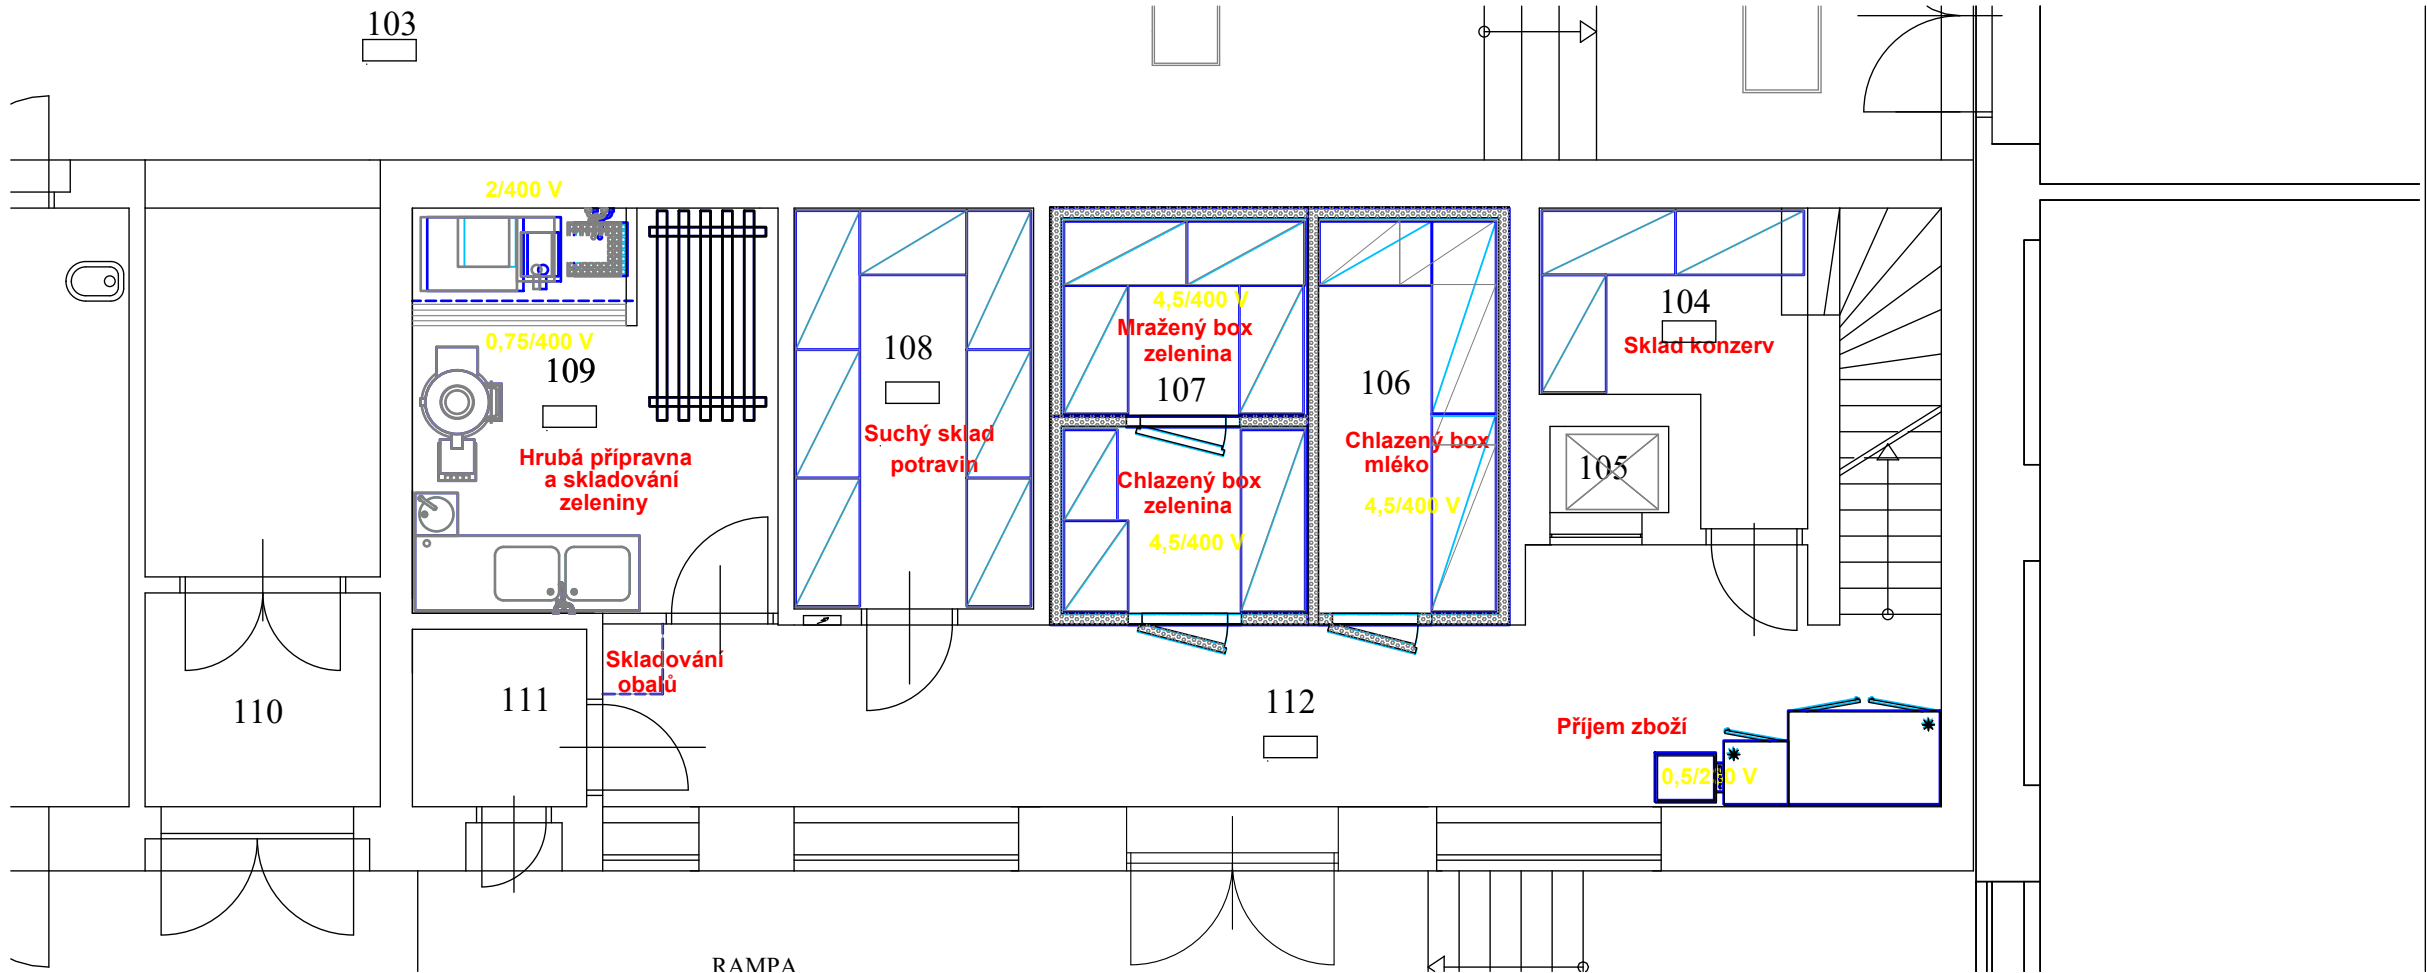

ZODP.PROJEKTANT	PROJEKTANT	KRESLIL	KONTROLOVAL	Filip Marek projektová činnost ve výstavbě Brněnská 326/34, Žďár nad Sázavou IČO 72464372	
Filip Marek	Ing.Karel Pilař	Ing.Karel Pilař	Ing.Karel Pilař	Ing. Karel Pilař - mobil.702 221 505	
<i>F. Marek</i>	<i>Pilař</i>	<i>Pilař</i>	<i>Pilař</i>		
INVESTOR	Kraj Vysočina, Žižkova 1882/57, 586 01 Jihlava				
MÍSTO STAVBY	Bělisko 295, 592 31 Nové Město na Moravě			FORMÁT 2 A4	
Střední odborná škola Nové Město na Moravě REKONSTRUKCE KUCHYNĚ BĚLSKO				DATUM 9/2024	
				ÚČEL DPS	
				MĚŘÍTKO 1:50	
				Č.ZAKÁZKY 25/2024	
D.2.1.1 - TECHNOLOGIE KUCHYNĚ				ČÍSLO KOPIE	ČÍSLO VÝKRESU
Členění stravovacího provozu					01