



stěna pokoj 1

1 : 25

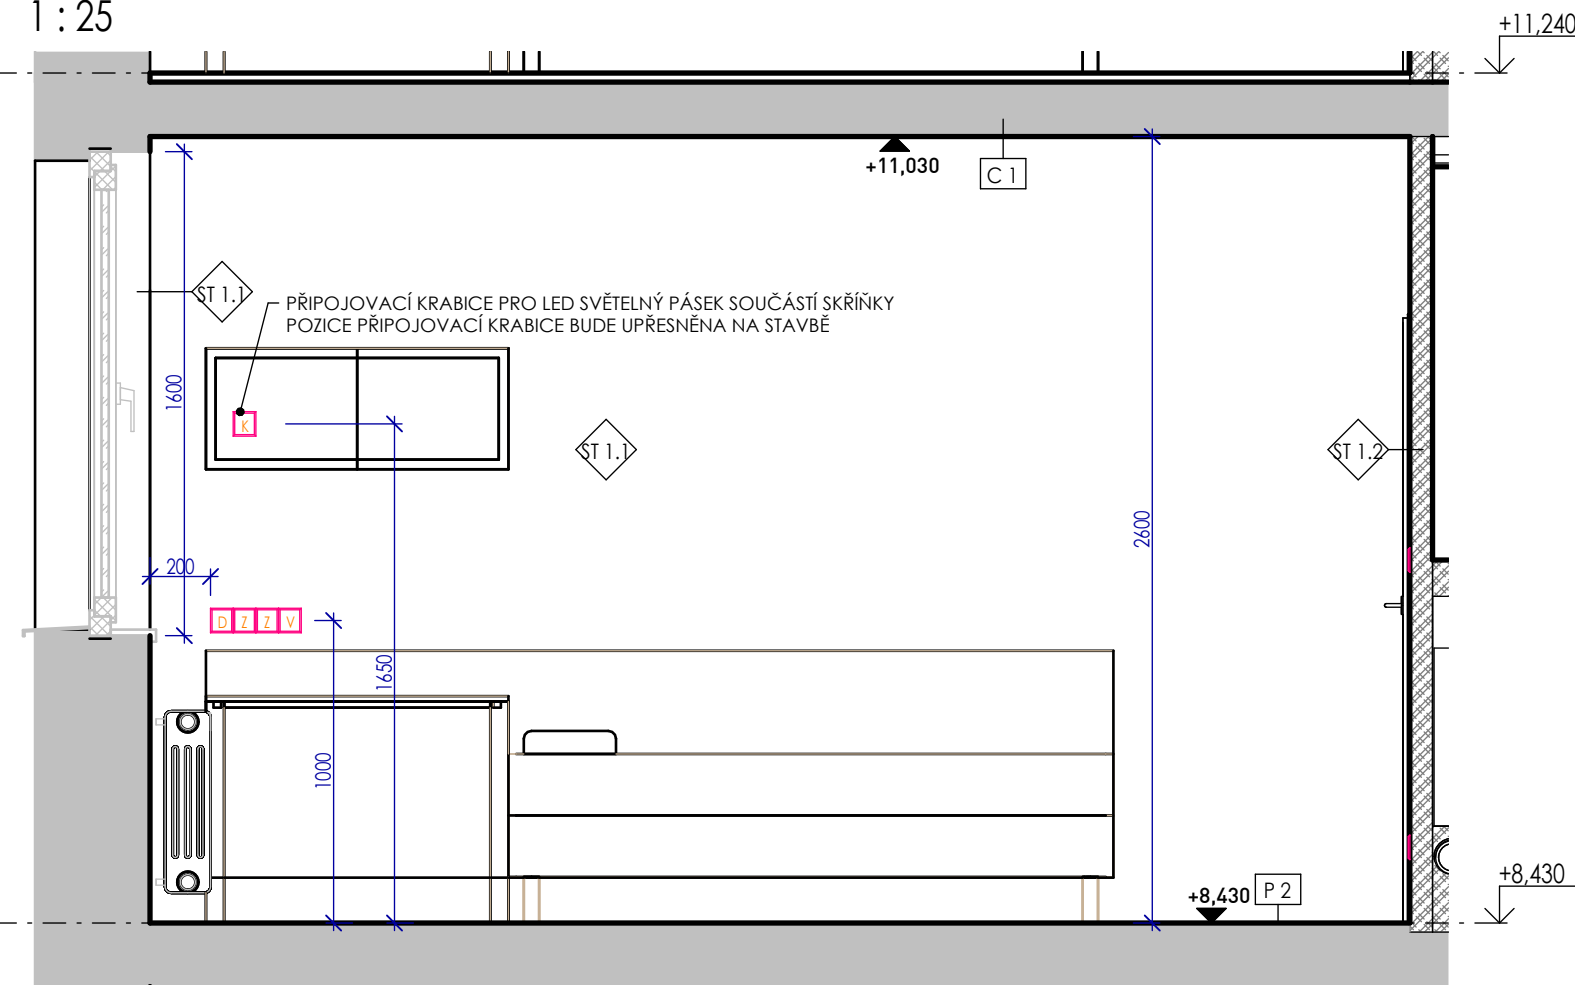

stěna pokoj 2

1 : 25

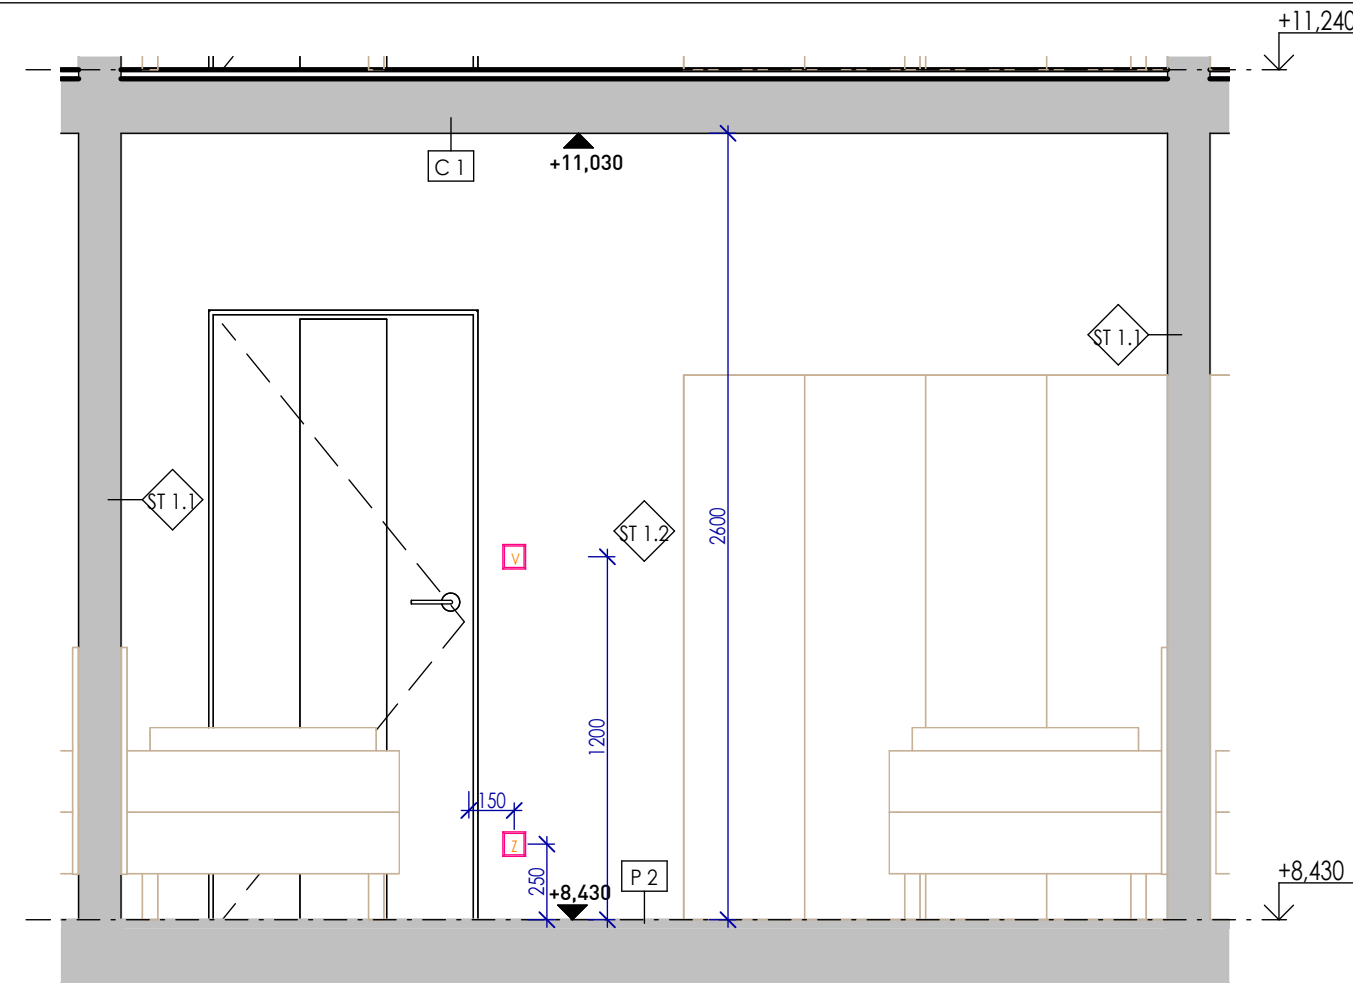

stěna pokoj 3

1 : 25

POZNÁMKY

- VYBAVENÍ POKOJE NÁBYTKEM NENÍ ŘEDMĚTEM TOHOTO PROJEKTU. ZAKRESLENÝ NÁBYTEK JE PŘEDPOKLÁDANÝ STAV VYBAVENÍ POKOJE SDĚLENÝ PROVOZOVATELEM
- VEŠKERÉ NOVÉ INTERIÉROVÉ MALBY STĚN A STOPŮ BUDOU PROVEDENY PO ODSOUHLASENÍ BAREVNÝCH VZORKŮ. ZÁKLADNÍ PŘEDPOKLAD BAREVNÉHO ŘEŠENÍ: STROP - BÍLÝ NÁTĚR, STĚNY BÍLÝ NÁTĚR
- SKLADBY KONSTRUKCÍ JSOU UVEDENY NA VÝKRESEČ. D.1.1-08

+0,000 = 1.NP STÁVAJÍCÍHO OBJEKTU
PROJEKTOVÁ DOKUMENTACE PRO PROVEDENÍ STAVBY

REVIZE R01 – 01/2025

Zpracovatel PD: atelier			Ing. Miroslav Korecký - ATELIER MK		Investor/stavebník:	
			Třeštice 67, 588 56 Telč IČ: 706 72 156 AO ČKAIT: 0101986		KRAJ VYSOČINA	
+420 605 518 563 korecky@atelier-mk.cz www.atelier-mk.cz					Žižkova 1882/57 IČ: 70890749	
586 01 Jihlava						
Zodpovědný projektant: Ing. Miroslav Korecký - ČKAIT 0101986			Vypracoval: Ing. Miroslav Korecký		Stupeň: DPS	
Akce: SOŠ, SOU a ZŠ Třešť - Rekonstrukce 3.NP a 4.NP DM Třešť					Číslo zakázky: 07-2023	
Místo stavby: SOŠ, SOU a ZŠ Třešť, K Valše 1251/38 Třešť, budova Domova mládeže, p.č. 1536/6					Datum: 05/2023 , R01-01/2025	
Část PD: D.1.1. ARCHITEKTONICKO-STAVEBNÍ ŘEŠENÍ					Formát: A4	Číslo paré:
Výkres: POKOJ UBYT. JEDNOTKY - POHLEDY					Měřítko: 1 : 25	
					Číslo: D.1.1-07	