




B
1:50

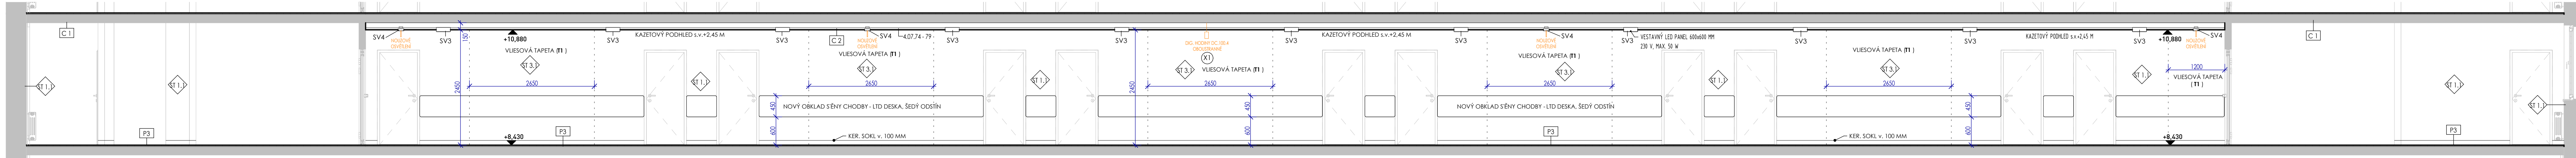

C
1:50

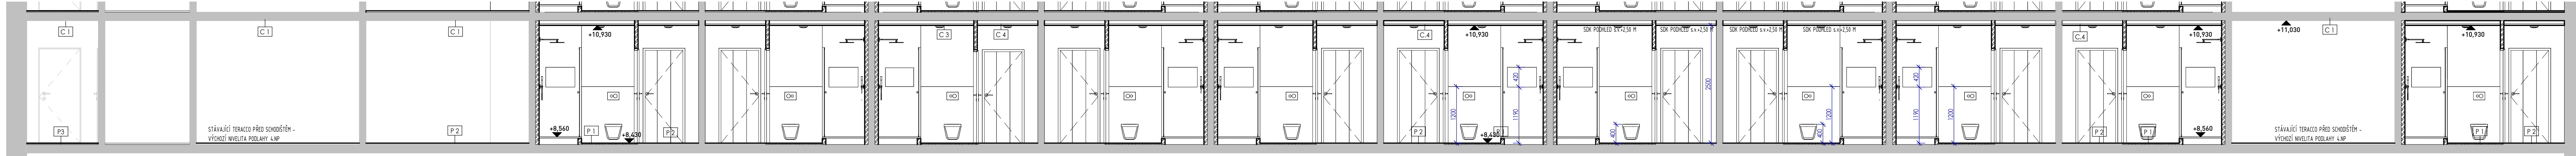

A
1:50

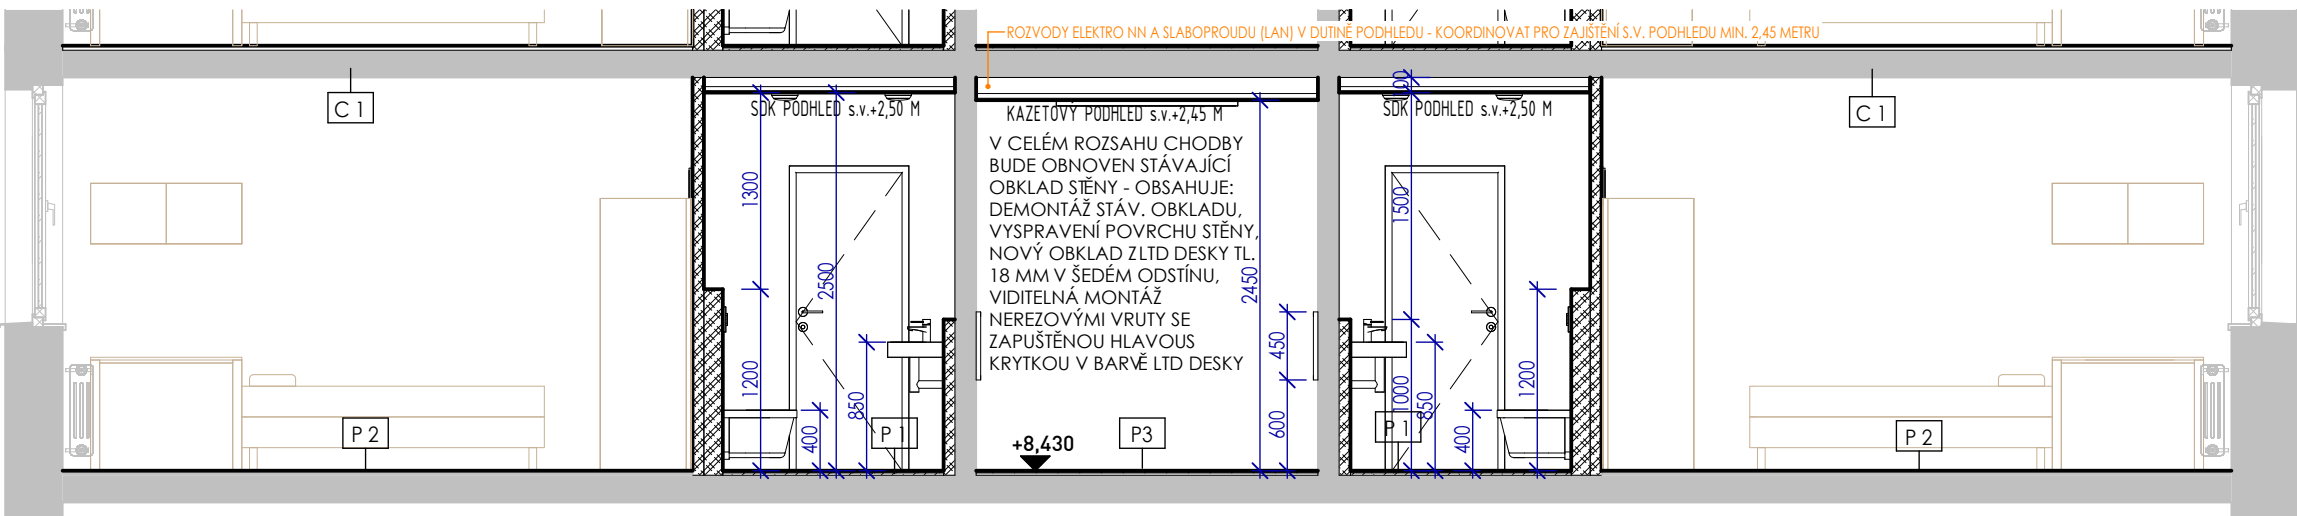

POZNÁMKA

- ŘEŠENÍ POVRCHŮ STĚN PODLAH ASTROPŮ JE SPECIFIKOVÁNO V ARCHITEKTONICKÉ ČÁSTI PROJEKTU (VÝKRESY Č. D.1.1.A-xx)
- SPECIFIKACE JSOU UVEDENY V ARCHITEKTONICKÉ ČÁSTI VE VÝKRESU Č. D.1.1.A-05
- SKLADBY KONSTRUKCÍ JSOU UVEDENY VE VÝKRESU Č. D.1.1.08

+0,000 = 1.NP STÁVAJÍCÍHO OBJEKTU
PROJEKTOVÁ DOKUMENTACE PRO PROVEDENÍ STAVBY

REVIZE R01 - 01/2025

Zpracovatel PD: ateller		Investor/stavebník: KRAJ VYSOČINA	
Ing. Miroslav Korecký - ATELIER MK Třeštica 67, 588 56 Telč IČ: 706 72 156 +420 605 518 563 korecky@atelier-mk.cz www.atelier-mk.cz		Žižkova 1882/57 IČ: 70890749 586 01 Jihlava	
Zodpovědný projektant: Ing. Miroslav Korecký - ČKAIT 0101986	Vypracoval: Ing. Miroslav Korecký	Stupeň: DPS	Číslo zakázky: 07-2023
Akce: SOŠ, SOU a ZŠ Třeštica - Rekonstrukce 3.NP a 4.NP DM Třeštica		Datum: 05/2023, R01-01/2025	
Místo stavby: SOŠ, SOU a ZŠ Třeštica, K Valše 1251/38 Třeštica, budova Domova mládeže, p.č. 1536/6	Číslo PD: D.1.1. ARCHITEKTONICKO-STAVEBNÍ ŘEŠENÍ	Formát: A3	Číslo paré: 1 : 50
Výkres: ŘEZ A-A, B-B, C-C - NAVRH. STAV	Číslo: D.1.1-04	Měřítko: 1 : 50	