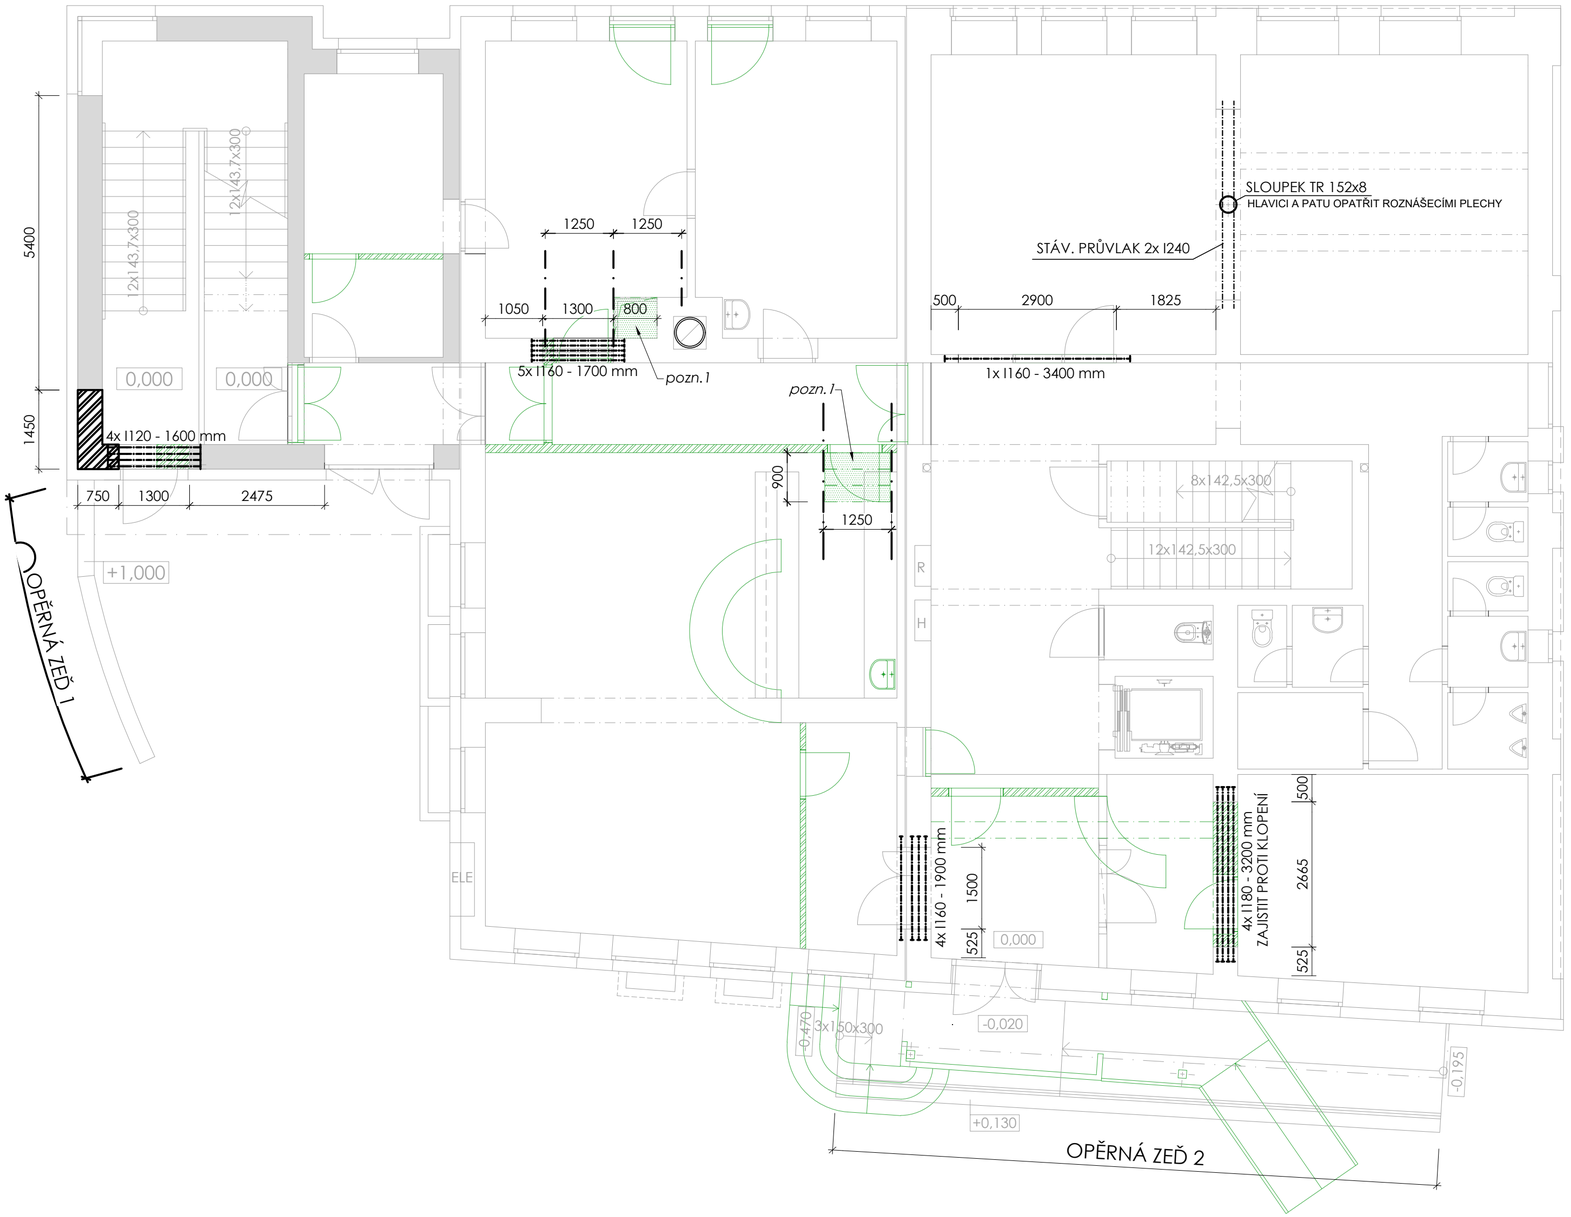

LEGENDA HMOT

- STÁVAJÍCÍ ZDIVO CPP
- STÁVAJÍCÍ ZDIVO POROTHERM TL. 300 mm a 400 mm
- BOURANÉ ZDIVO CPP

POZNÁMKY

Pozn. 1 - Vybourání prostupů pro potrubí VZT; předpokládá se vybourání celé PZD desky od nosníku k nosníku, vybourání včetně vrchní nadbetonávky

Pozn. 2 - Ubourání průvlaku; před bouráním průvlaku bude provedeno obnažení osekáním omítky a přizván statik k finálnímu návrhu postupu prací a statickému zajištění dotčených konstrukcí

Pozn.3 - Do výtahové šachty bude umístěn montážní profil I16, nutno koordinovat s výrobcem výtahu

- Zajištění nosníků proti klopení provedeno svařením v horní části nosníků pomocí ocelového pásku á 500 mm

Souřadnicový systém : S-Jtsk

Výškový systém : Bpv

- +0,000 je stanovena na úrovni vstupního podlaží

ING. MICHAL ZLATUŠKA ARCH
Žerotínova 357
Jaroměřice n.Rok. 67551
IČO 64336824
DIČ CZ6903045 66
ČKA 03038
tel. 568441100
603218487
e-mail m.zlatuska@quick.cz

Zodpovědný projektant : ing. Hugo Thiel
Číslo autorizace : ČKAIT 10 011 11

Vypracoval : ing. Pavel Dvořák
Číslo autorizace : ČKAIT 1400828

Pare :

Stupeň PD : DPS

Datum : září 2024

CAD : AUTOCAD

OA a HŠ Třebíč - Úspory energií - Náměšť nad Oslavou

Oddíl :

D.1.2 - Stavebně konstrukční řešení

Investor : Kraj Vysočina, Žižkova 1882/57, 586 01 Jihlava

Místo stavby : Třebíčská 376, 675 71 Náměšť nad Oslavou, p.č. st. 401, k. ú. Náměšť nad Oslavou

Obsah : **Půdorys 1NP**

Kraj : Vysočina

Měřítko : 1:75

Formát : 6xA4

Zakázkové číslo -

Číslo výkresu : **D.1.2.02**

Zástupce investora : -