




3.NP

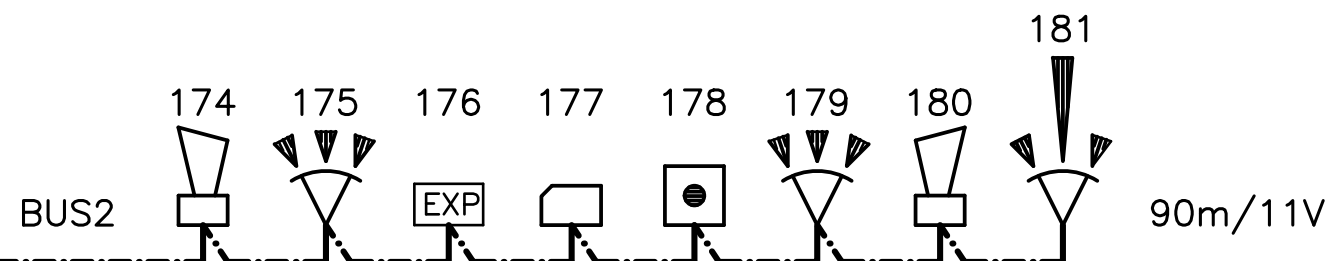


2.NP

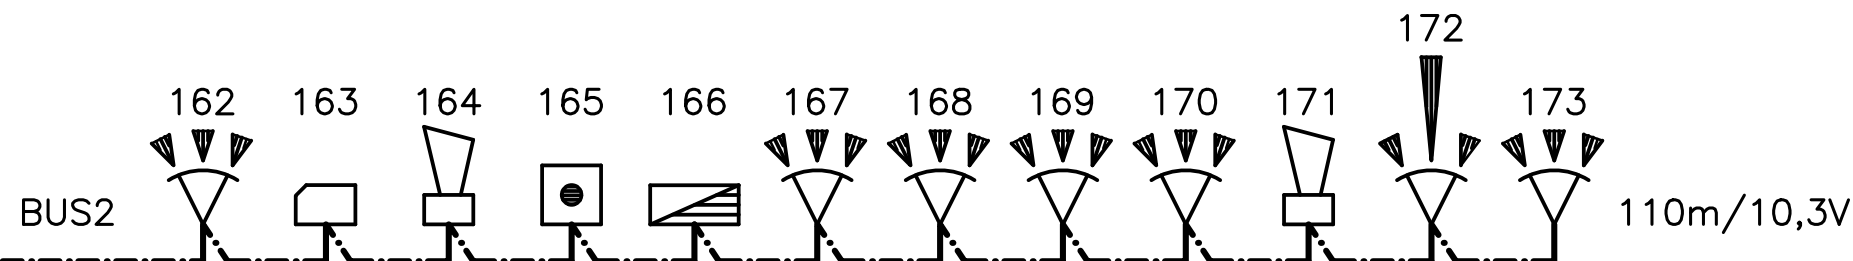

1.NP

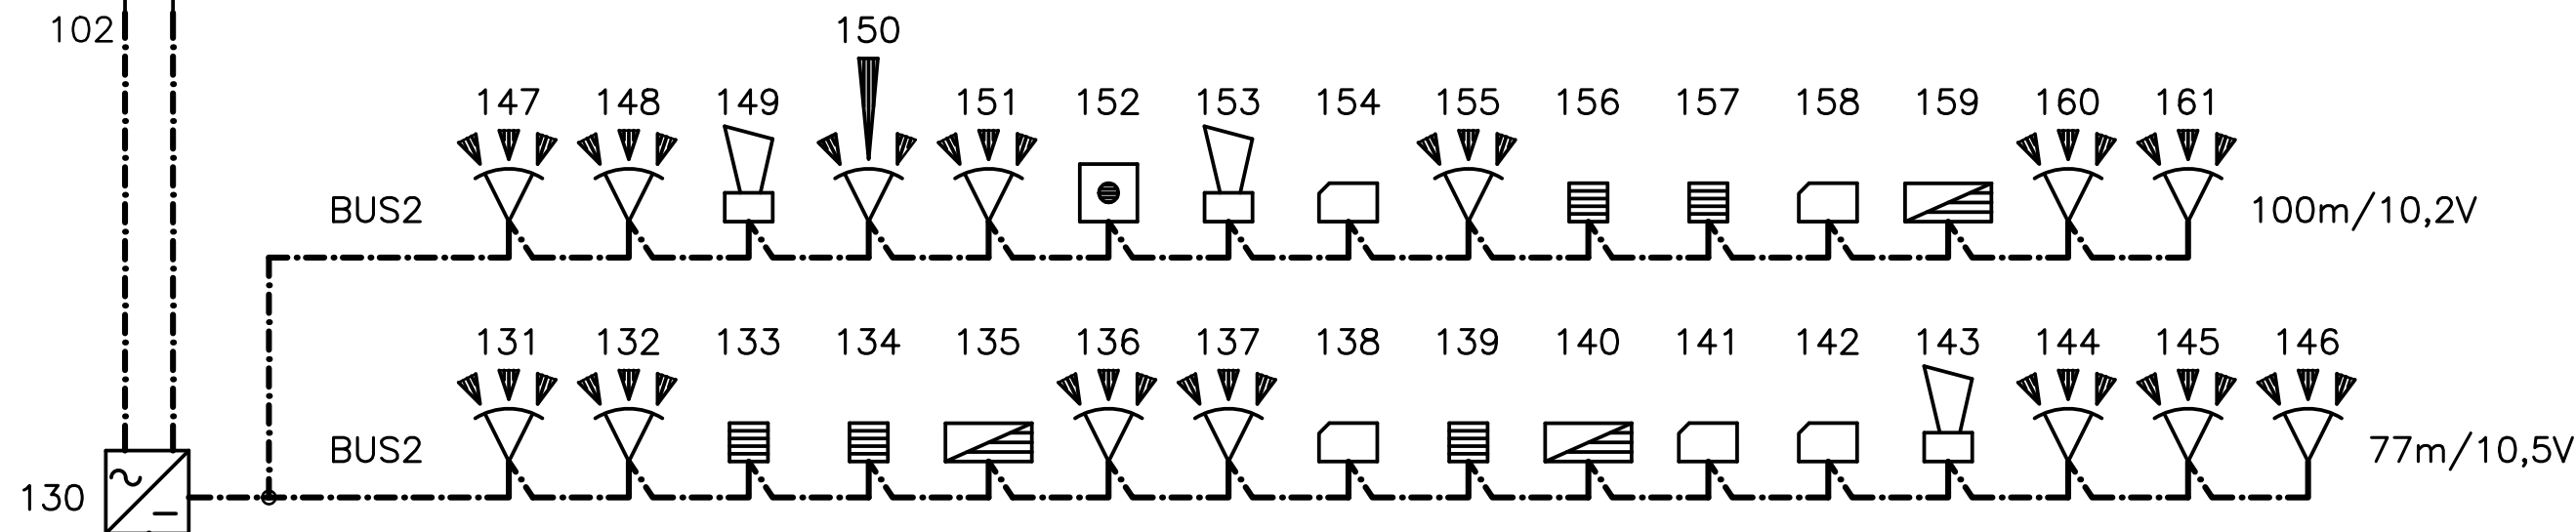

1.PP

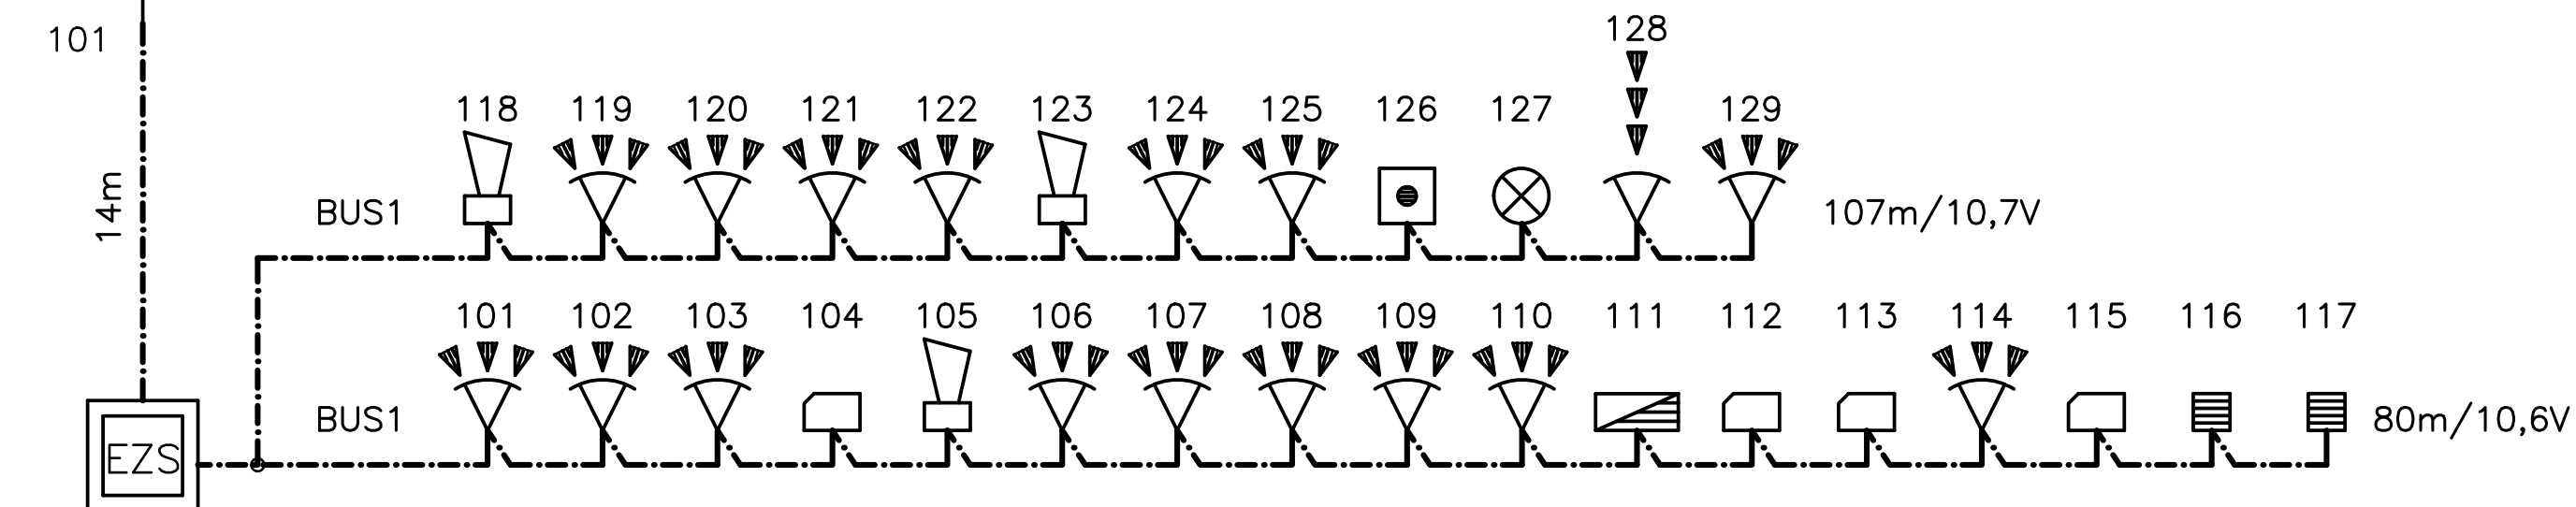

DATUM: 08/2024	BLOKOVÉ SCHÉMA EZS			LIST Č.: 1/1	PARÉ:
ELMI SYSTEM	ZAK.ČÍSLO: 18246	VYPRACOVAL: MARTIN ŠPAČEK	OA a HŠ TŘEBÍČ ÚSPORY ENERGII – NÁMĚŠŤ NAD OSLAVOU	Č.VÝKRESU D.1.4.2. –21	
	STUPEŇ PD: DPS	ODP.PROJ.: MARTIN ŠPAČEK	TECHNIKA PROSTŘEDÍ STAVEB ELEKTRONICKÉ KOMUNIKACE		