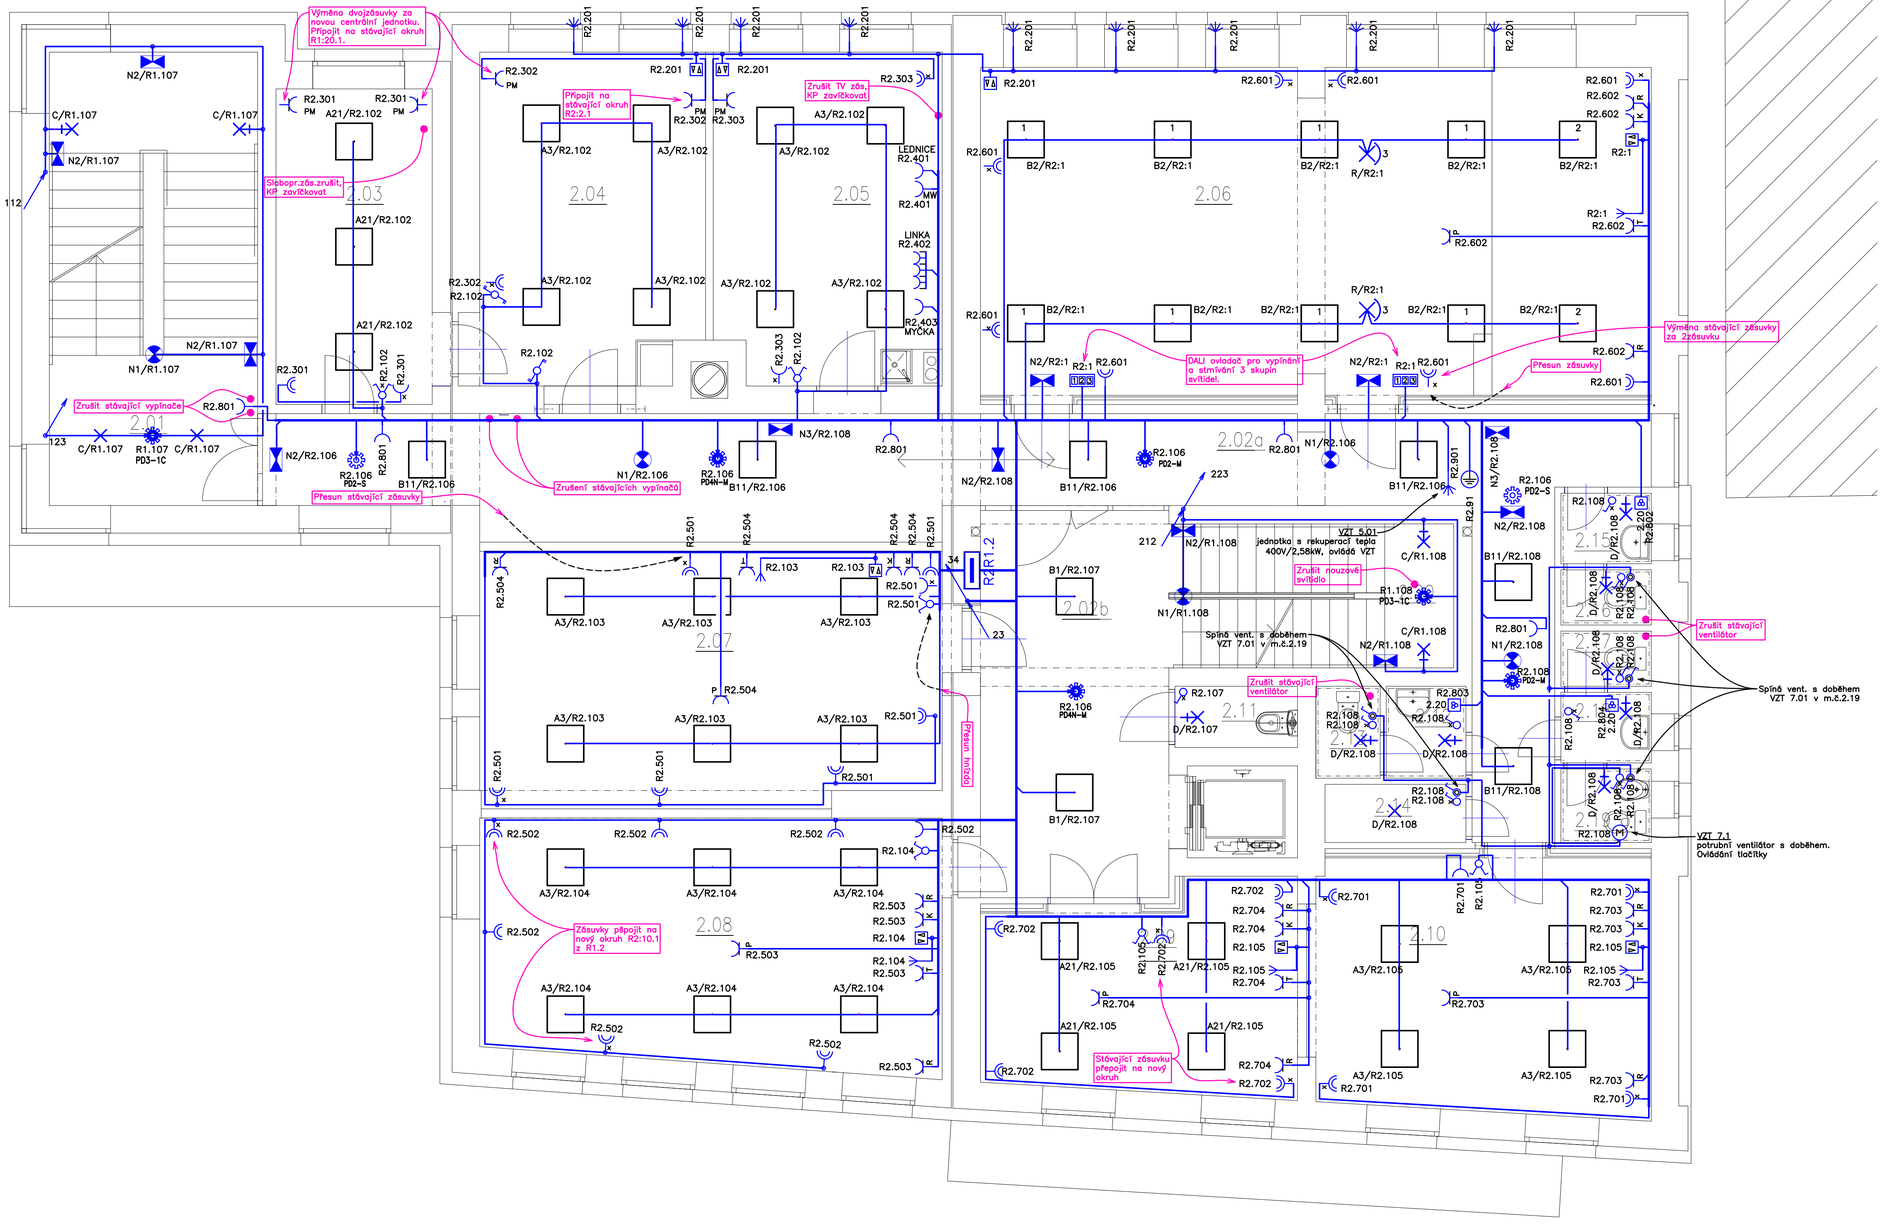

LEGENDA MÍSTNOSTÍ - 2NP

ČÍSLO	ÚČEL MÍSTNOSTI	PLOCHA (m²)	PODLAHA	STĚNY	PODHLED	POZNÁMKY
2.01	SCHODIŠTĚ	2515999 9.90	K.DLAŽBA	VÁPEN.OM.	VÁPEN.OM.	
2.02a	CHODBA	4573868 4.8822	K.DLAŽBA	VÁPEN.OM.	KAZETOVÝ	
2.02b	CHODBA	1996562 3.41	K.DLAŽBA	VÁPEN.OM.	KAZETOVÝ	
2.03	KANCELÁŘ	1352232 7.95	PVC	K.OBKLAD	SDK	NOVÝ NÁŠLAP
2.04	ŘEDITELNA	2011186 9.83	PVC	VÁPEN.OM.	SDK	NOVÝ NÁŠLAP
2.05	SBOROVNA	1996554 4.27	PVC	VÁPEN.OM.	SDK	NOVÝ NÁŠLAP
2.06	SÁL	5851137 6.23	PVC	VÁPEN.OM.	KAZETOVÝ	NOVÝ NÁŠLAP
2.07	UČEBNA SBOR	3154211 1.30	PVC	VÁPEN.OM.	KAZETOVÝ	NOVÝ NÁŠLAP
2.08	UČEBNA SBOR	3037981 2.44	PVC	VÁPEN.OM.	KAZETOVÝ	NOVÝ NÁŠLAP
2.09	UČEBNA DECHY	1640164 2.47	PVC	VÁPEN.OM.	KAZETOVÝ	NOVÁ SKL. PODL.
2.10	UČEBNA DECHY	2314319 2.02	PVC	VÁPEN.OM.	KAZETOVÝ	NOVÁ SKL. PODL.
2.11	ÚKLID	2000000. 00	K.DLAŽBA	VÁPEN.OM.	VÁPEN.OM.	NOVÁ SKL. PODL.
2.12	UMÝVÁRNA	1950000. 00	K.DLAŽBA	K.OBKLAD	VÁPEN.OM.	
2.13	WC	1575000. 00	K.DLAŽBA	K.OBKLAD	VÁPEN.OM.	
2.14	ARCHIV	2184999. 91	PVC	VÁPEN.OM.	VÁPEN.OM.	NOVÝ NÁŠLAP
2.15	UMÝVÁRNA	1696258. 65	K.DLAŽBA	K.OBKLAD	VÁPEN.OM.	
2.16	WC	1327506. 73	K.DLAŽBA	K.OBKLAD	VÁPEN.OM.	
2.17	WC	1327506. 73	K.DLAŽBA	K.OBKLAD	VÁPEN.OM.	
2.18	UMÝVÁRNA	1696258. 61	K.DLAŽBA	K.OBKLAD	VÁPEN.OM.	
2.19	WC MUŽI	1770008. 90	K.DLAŽBA	K.OBKLAD	VÁPEN.OM.	
2.20	SCHODIŠTĚ	1092603 6.23	TERAZZO	VÁPEN.OM.	VÁPEN.OM.	

LEGENDA POUŽITÉHO ZNAČENÍ

	Rozvaděč
	Čtvercové kazetové svítidlo 600x600
	Stropní svítidlo
	Nástěnné svítidlo
	Zářivkové svítidlo
	Stropní nouzové svítidlo
	Nástěnné nouzové svítidlo
	Jednopólový vypínač č.1
	Jednopólový vypínač č.1 stávající
	Sériový vypínač č.5
	Sériový vypínač č.5 stávající
	Střídavý vypínač č.6
	Střídavý vypínač č.6 stávající
	Křížový vypínač č.7 stávající
	Střídavý vypínač č.6 stávající s IP44
	Křížový vypínač č.7 stávající s IP44
	Jednopolové tlačítko

	Ovládání žaluzií
	1F zásuvka
	1F zásuvka stávající
	1F zásuvka stávající s IP44
	3F zásuvka stávající s IP44
	1F dvojtásuvka stávající
IPM	Zásuvková kombinace pracovní místo viz DETAIL
IR	Zásuvková kombinace reproduktor viz DETAIL
IK	Zásuvková kombinace katedra viz DETAIL
IT	Zásuvková kombinace interaktivní tabule viz DETAIL
IP	1F zásuvka projektor na stropě viz DETAIL
	Osoušeč rukou
	Hlavní vypínač objektu
	Třípólový volný vývod
	Pětipólový volný vývod
PD2-S	Pohybový detektor stropní typu SLAVE (pro rozšíření detekce detekt.MASTER)
PD2-M	Pohybový detektor stropní typu MASTER
PD80-R	Pohybový detektor nástěnný

OSAZENÍ ZÁSUVKOVÝCH SESTAV

Sestava K
Katedra

1x zás.230V s PO
3x zás.230V bez PO
2x RJ45 cat.6A/UTP (LAN)
2x RJ45 cat.6A/UTP (RJ)
1x HDMI
2x CINCH pro repro
2x záslepka

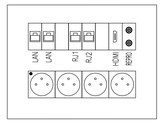

Sestava T
Interaktivní tabule

1x zás.230V s PO
1x RJ45 cat.6A/UTP (LAN)
2x RJ45 cat.6A/UTP (RJ)
1x HDMI
2x CINCH pro repro
1x záslepka

Sestava PM
Pracovní místo

3x zás.230V bez PO
4x RJ45 cat.6A/UTP (LAN)

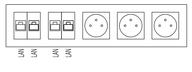

Sestava R
Reproduktor

1x zás.230V bez PO
2x CINCH pro repro
1x záslepka

BLOKOVÉ SCHÉMA PROPOJENÍ ZÁSUVKOVÝCH SESTAV V UČEBNÁCH

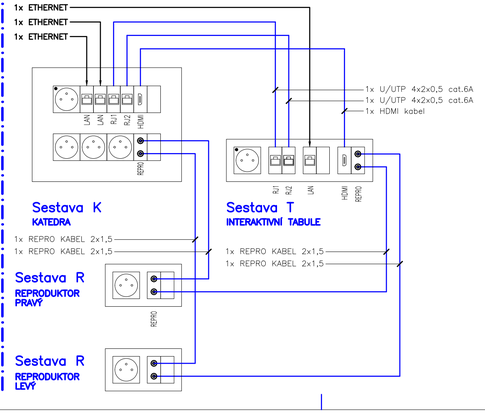

POZNÁMKA

- PŘED ZAHÁJENÍM INSTALACE BUDOU POZICE PŘÍSTROJŮ, SVÍTIDEL A VÝVODŮ ODSOUHLASENY GEN.PROJEKTANTEM STAVBY, MUSÍ BÝT V SOULADU S POŽADAVKY OSTATNÍCH ŘEMESEL A DODAVATELŮ!
- V MAXIMÁLNÍ MOŽNÉ MÍŘE BUDOU VYUŽITY STÁVAJÍCÍ MĚDĚNÉ KABELOVÉ ROZVODY. PŘED ZAHÁJENÍM INSTALACE ZHOTOVITEL PROVEDE JEJICH ZMAPOVÁNÍ. PO ODPOJENÍ A DEMONTÁŽI STÁVAJÍCÍ EL.PŘÍSTROJŮ A SVÍTIDEL PROVEDE MĚŘENÍ STÁVAJÍCÍCH KABELÁŽÍ.
- JE NUTNÉ ZAJISTIT ODSTUP MIN.6cm PŘI SOUBĚHU DO 5m A 20cm PŘI SOUBĚHU NAD 5m MEZI SILNOPROUDÝMI A SLABOPROUDÝMI TRASAMI DLE ČSN 33 2000-5-52 ed.2 NA.4.5.10.7.
- VEŠKERÉ ROZVODY MUSÍ BÝT V SOULADU S PŘÍSLUŠNÝMI NORMAMI ČSN A VYHL. Č. 23/2008 SB. O TECHNICKÝCH PODMÍNKÁCH POŽÁRNÍ OCHRANY STAVEB. ROVNĚŽ MUSÍ BÝT SPLNĚNY ZÁSADY VÝROBCŮ ZAŘÍZENÍ.

ELMI SYSTEM, s.r.o.
HROTOVICKÁ 190, 674 01 TŘEBÍČ
TEL. 568 820 111, info@elmisystem.cz

PARÉ:

INVESTOR:
KRAJ VYSOČINA
ŽIŽKOVA 1882/57
586 01 JIHLAVA

VYPRACOVAL: MARTIN ŠPAČEK
ODP.PROJ.PROFESE: MARTIN ŠPAČEK
HLAVNÍ PROJEKTANT STAVBY: Ing. Michal Zlatuška

AKCE:	OA a HŠ TŘEBÍČ ÚSPORY ENERGIÍ – NÁMĚŠŤ NAD OSLAVOU
ČÁST:	TECHNIKA PROSTŘEDÍ STAVEB
PROFESE:	SILNOPROUDÁ ELEKTROTECHNIKA

PŮDORYS 2.NP

FORMÁT:	8 A4
DATUM:	08/2024
STUPEŇ PD:	DPS
MĚŘÍTKO:	1:50
ZAK.ČÍSLO:	18246
Č.VÝKRESU	D.1.4.1-b03