
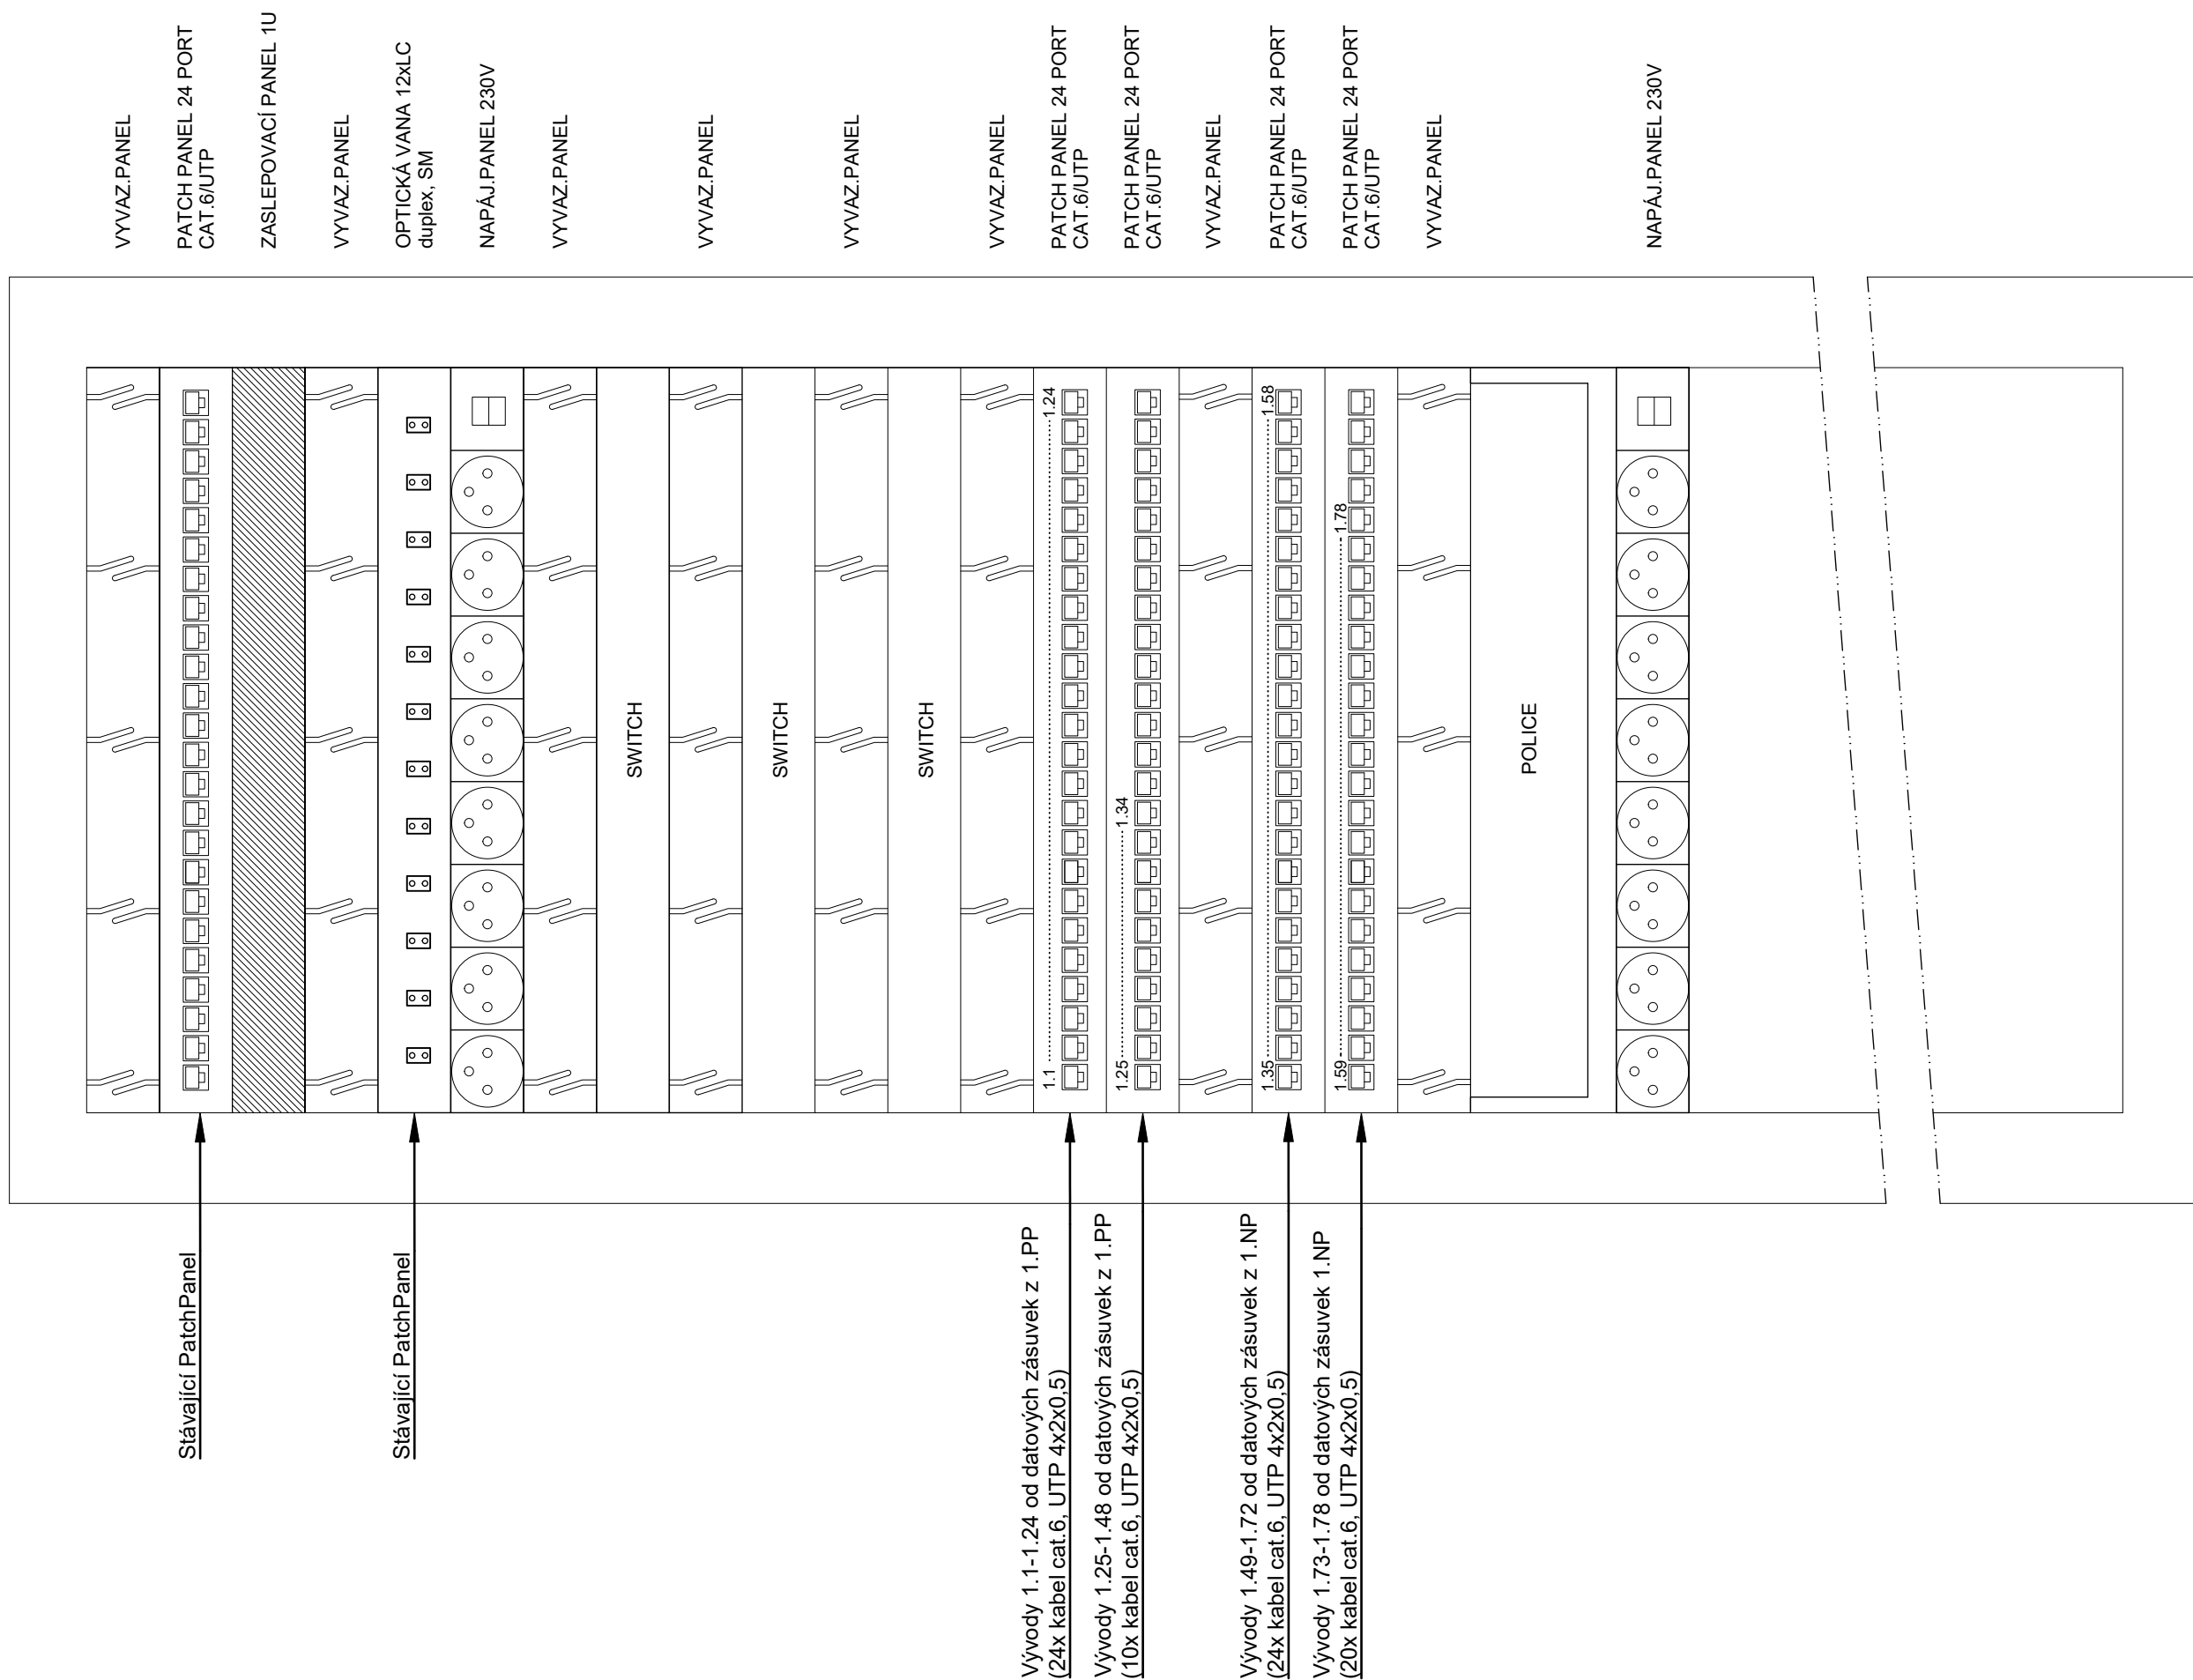


m.č.1S.23 FTP - 1.PP - DR1

19" stojanový rozvaděč š.600, hl.600, 42U

výbava: ventilace s termostatem

 

DATUM: 08/2024		DATOVÝ ROZVADĚČ DR1		LIST č.: 1 /1	PARÉ:
		ZAK.ČÍSLO: 18246	VYPRACOVAL: MARTIN ŠPAČEK	OA a HŠ TŘEBÍČ ÚSPORY ENERGIÍ – NÁMĚŠŤ NAD OSLAVOU	
STUPEŇ PD: DPS		ODP.PROJ.: MARTIN ŠPAČEK	TECHNIKA PROSTŘEDÍ STAVEB ELEKTRONICKÉ KOMUNIKACE		Č.VÝKRESU D.1.4.2.-22