



m.č.3.15 STROJOVNA - 3.NP - DR2

19" stojanový rozvaděč š.600, hl.600, 42U

výbava: ventilace s termostatem

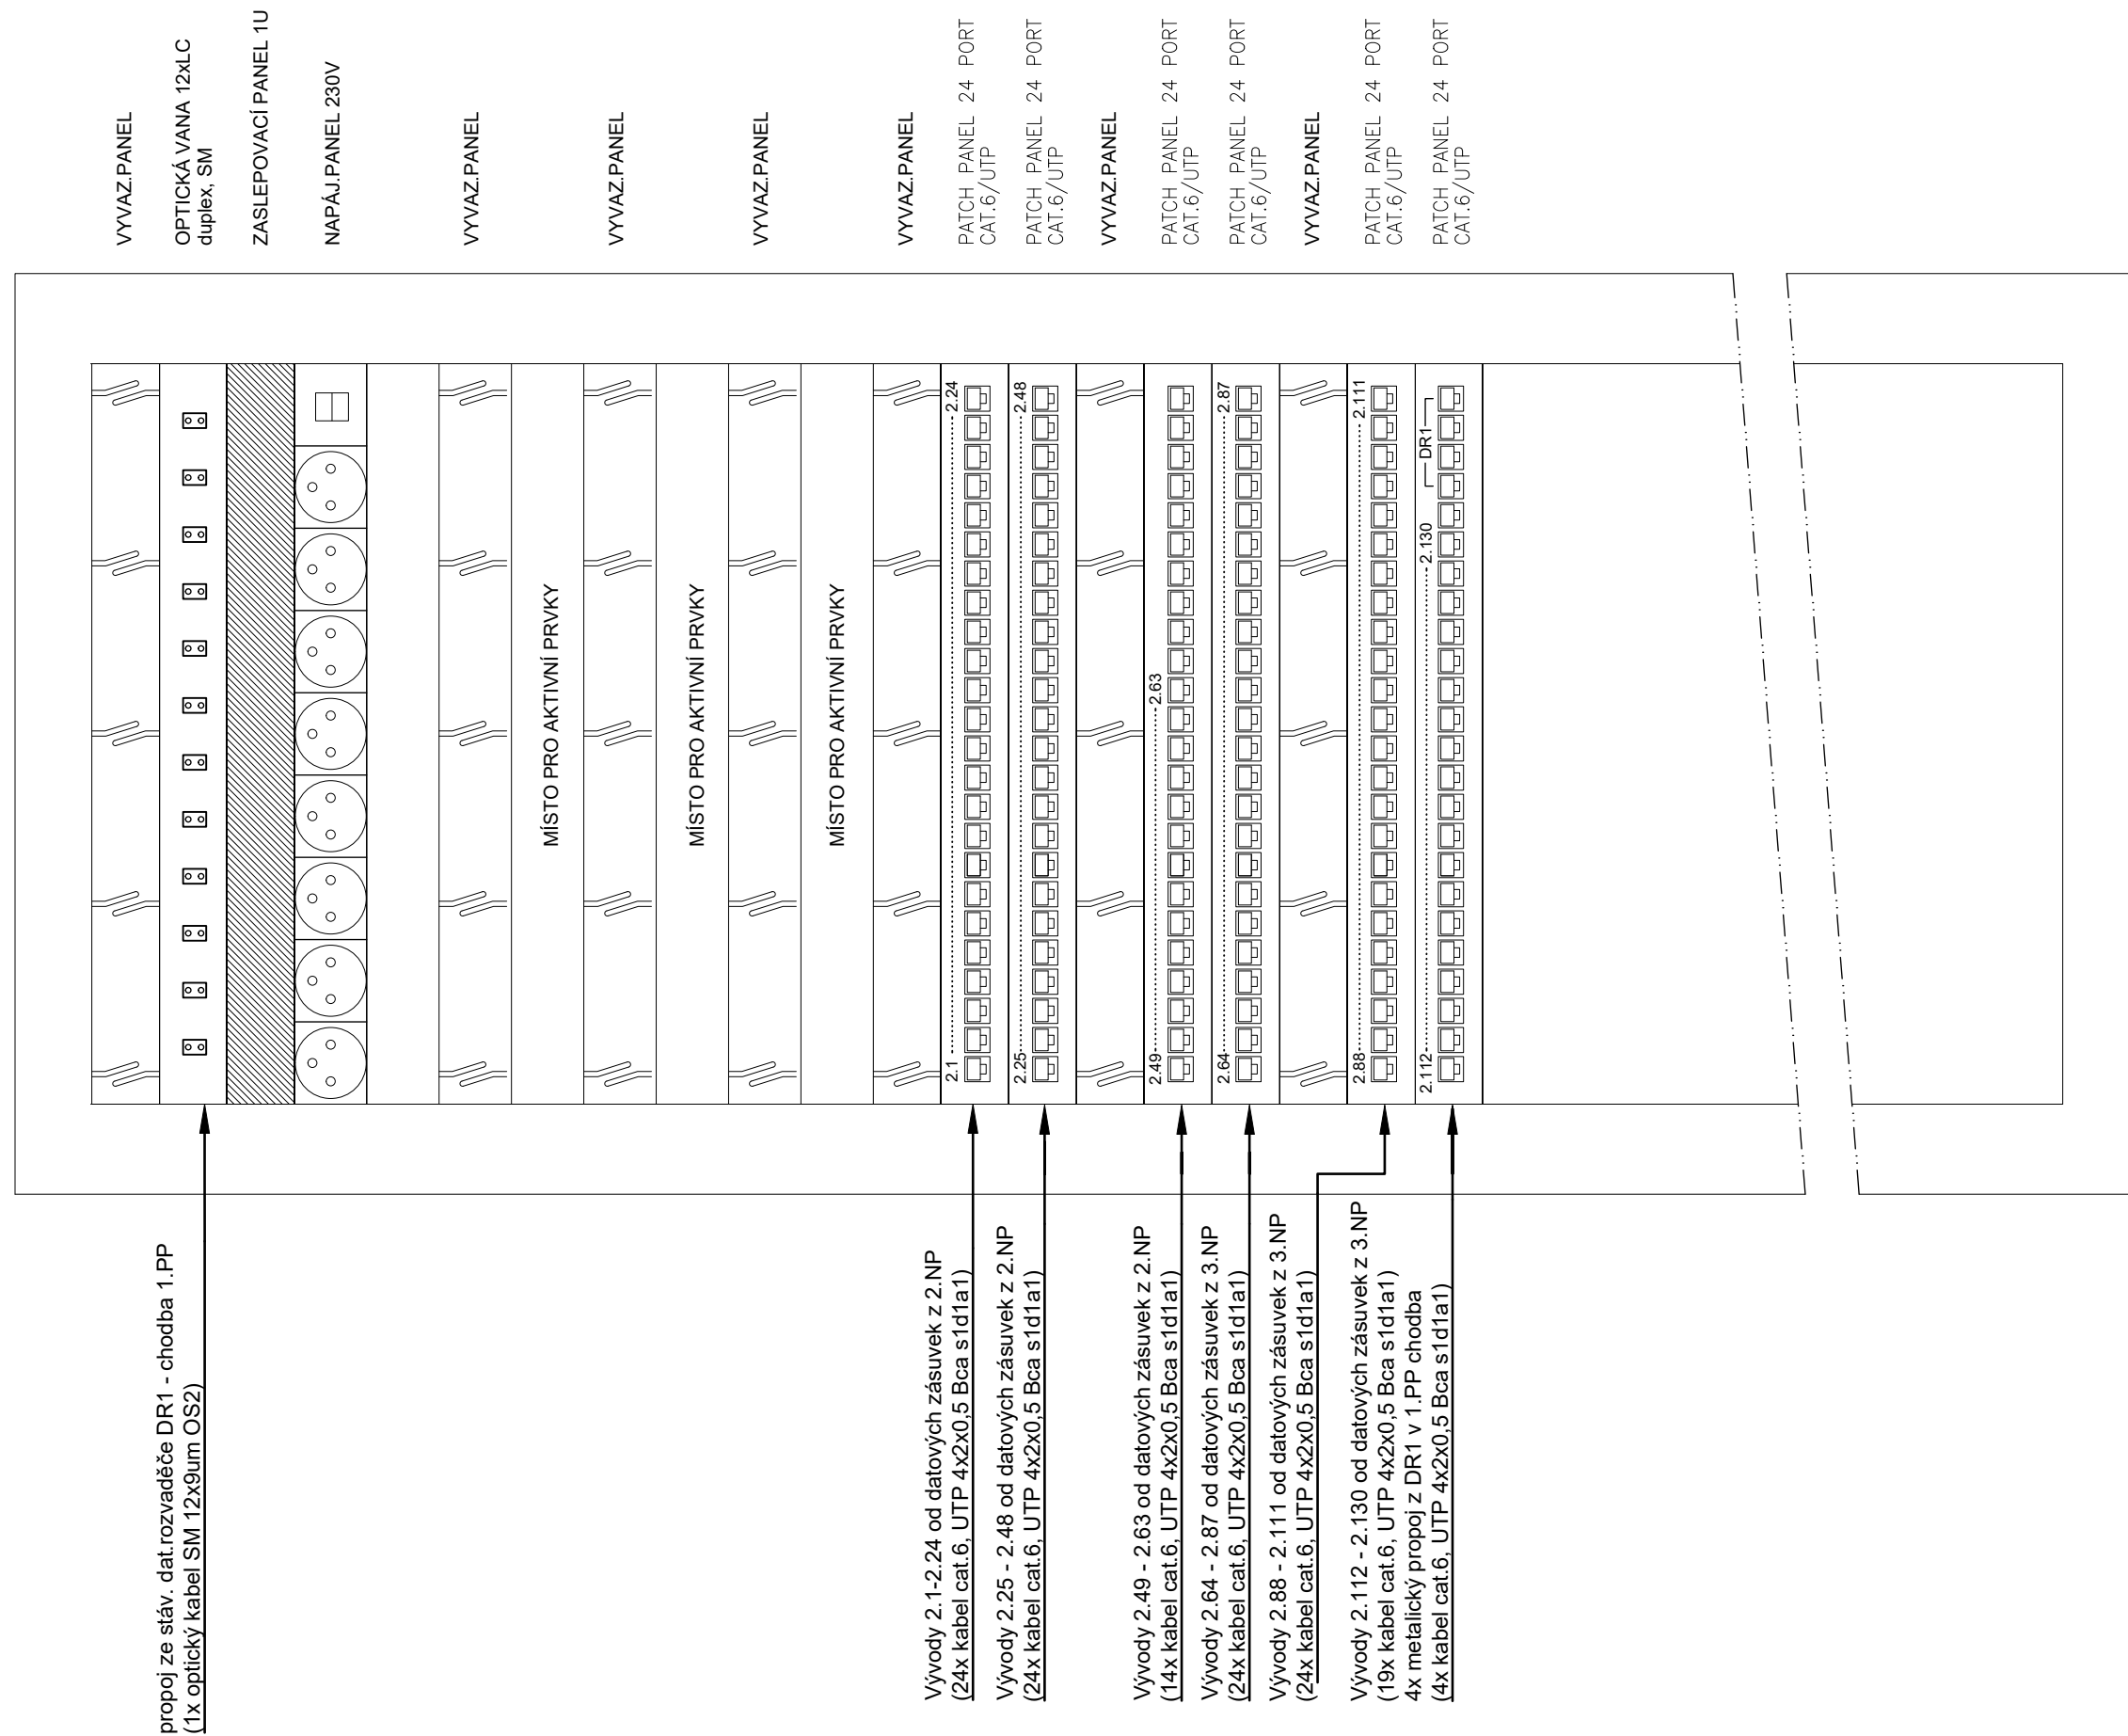

| | | | | | |
|---|---------------------|------------------------------|---|----------------------------|-------|
| DATUM: 08/2024 | | DATOVÝ ROZVADĚČ DR2 | | LIST č.: <div>1/1</div> | PARÉ: |
|  | ZAK.ČÍSLO: 18246 | VYPRACOVAL: MARTIN ŠPAČEK | OA a HŠ TŘEBÍČ ÚSPORY ENERGIÍ – NÁMĚŠŤ NAD OSLAVOU | Č.VÝKRESU D.1.4.2.-23 | |
| | STUPEŇ PD: DPS | ODP.PROJ.: MARTIN ŠPAČEK | TECHNIKA PROSTŘEDÍ STAVEB ELEKTRONICKÉ KOMUNIKACE | | |