


VÝKRES STAV. ÚPRAV 1.NP - SAMONOSNÝ PODHLED

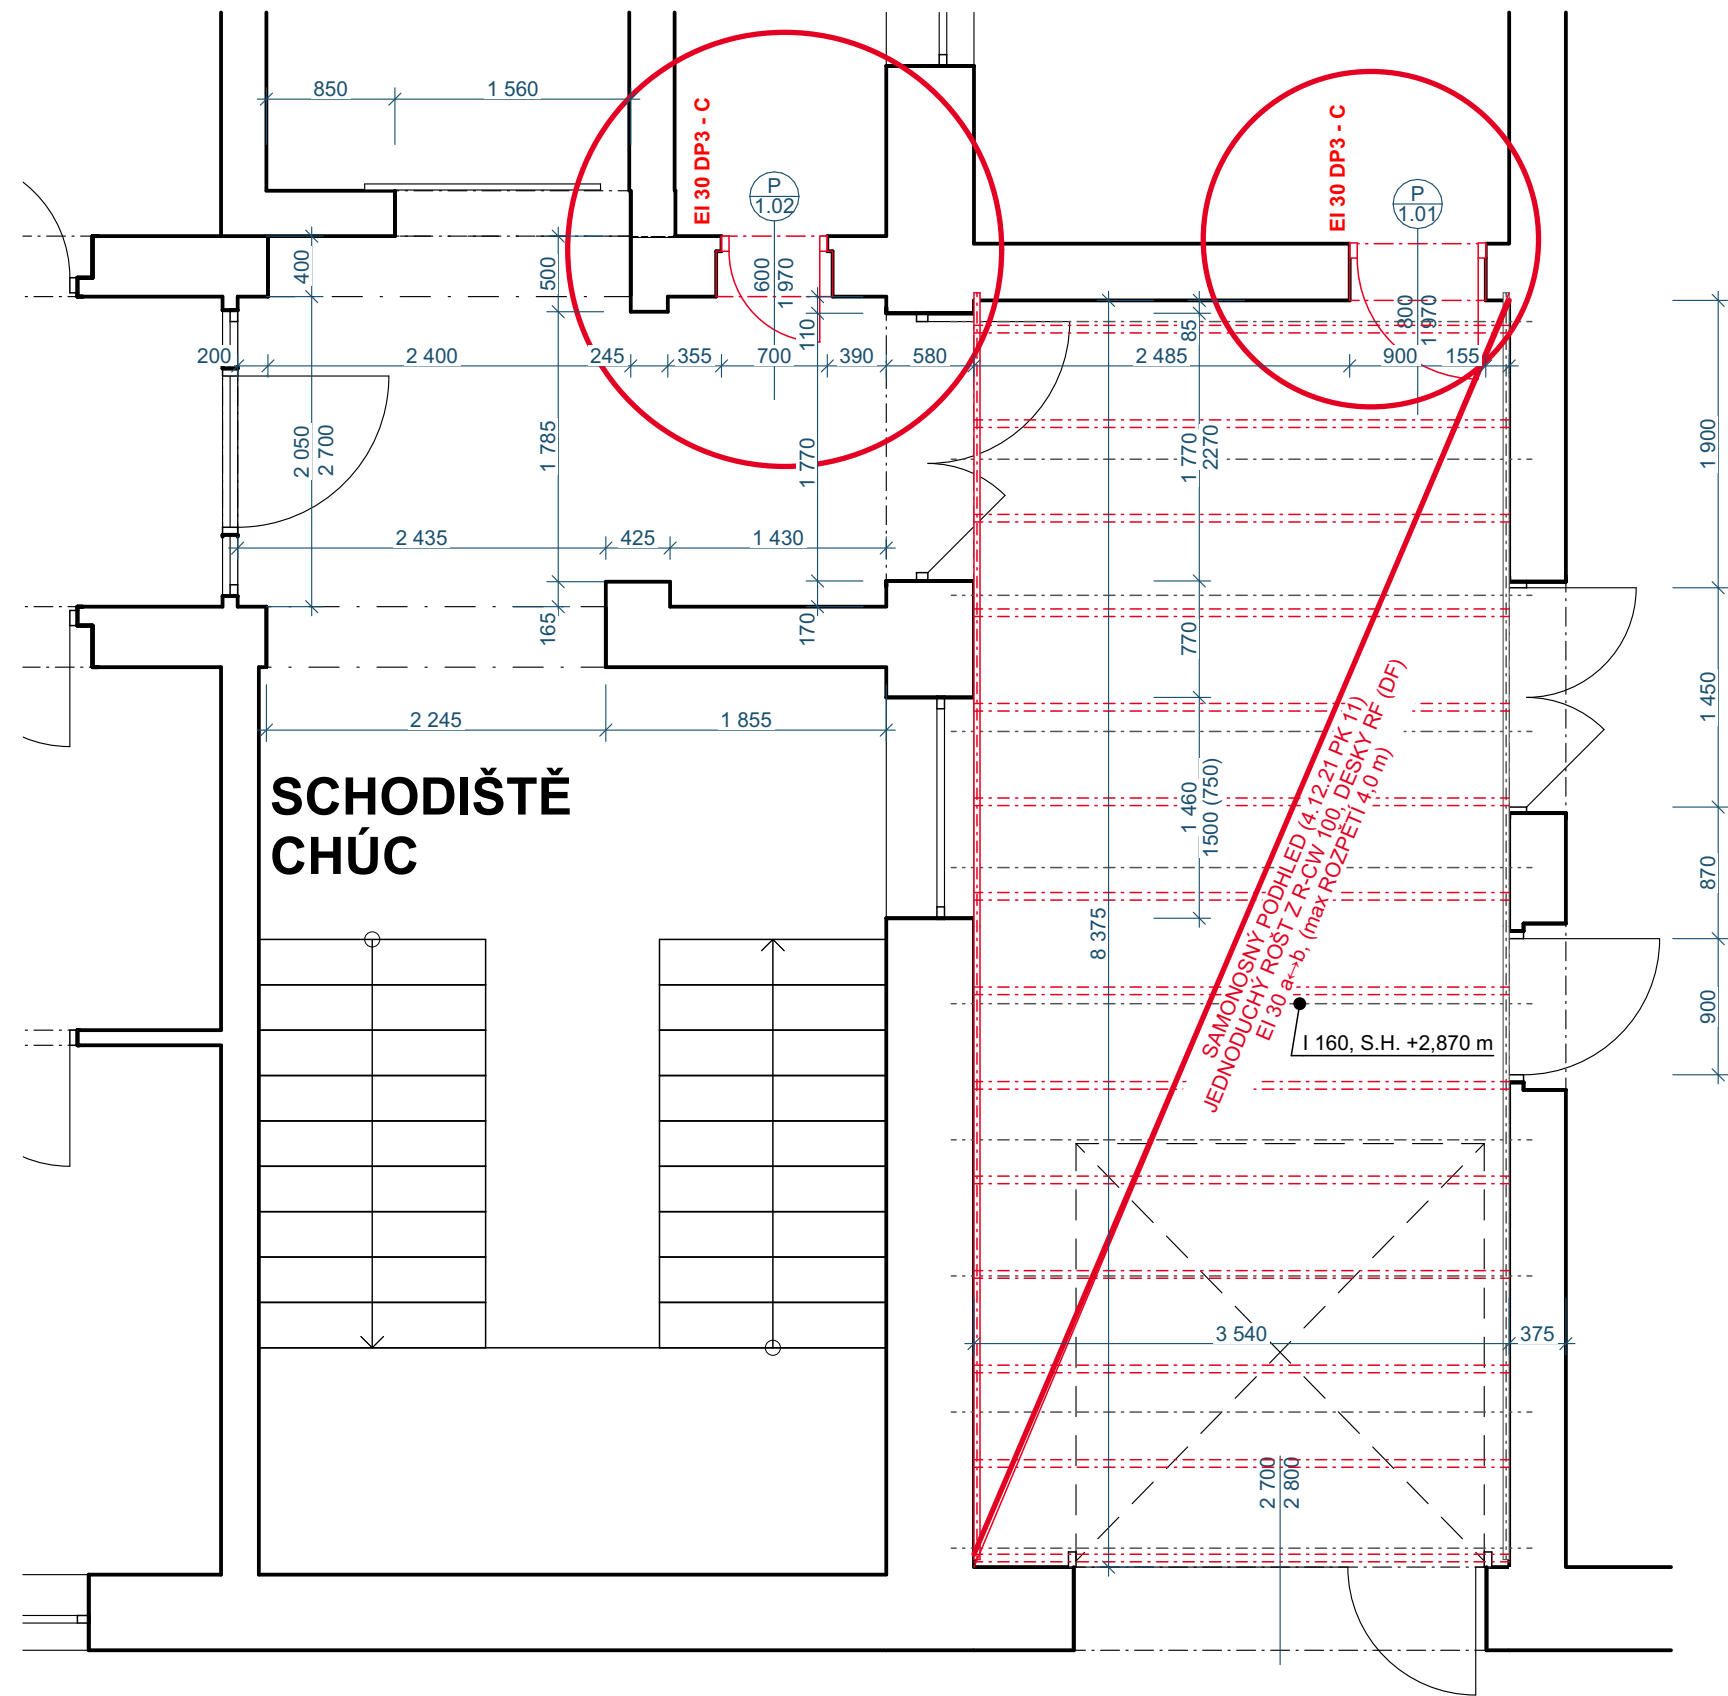

4.12.21 (PK11)  
SAMONOSNÝ PODHLED S POŽÁRNÍ ODOLNOSTÍ EI 30 (SHORA I ZDOLA) OPLÁŠTĚNÝ  
1 x RF (DF) 18 NA KOVOVÉ KONSTRUKCI SLOŽENÉ Z 2x R-CW 100 (50/100/50 mm) PROFILŮ UKOTVENÝCH  
DO BOČNÍCH NOSNÝCH KONSTRUKCÍ.  
PROFILY JOSU KRYTY SHORA PRUHEM DESKY 2x RF (DF) 12,5 O ŠÍŘI 120 mm  
S MINERÁLNÍ IZOLACÍ TL. 40 mm O MINIMÁLNÍ OBJEMOVÉ HMOTNOSTI min. 40 kg/m³.  
SPÁRY ZATMELENY DLE TECHNOLOGIE

PO OBVODĚ JSOU NOSNÉ PROFILY NASUNUTY DO OBVODOVÉHO R-UW 150 (40/150/40 mm)

MEZERA MEZI KONCEM NOSNÉHO PROFILU A OBVODOVÝM PROFILEM JE 5-10 mm



OBVODOVÉ PROFILY KOTVENY VŽDY DVĚMA KOTVÍČIMI PROSTŘEDKY NAD SEBOU PO 600 mm  
PŘI KOTVENÍ DO ZDĚNÉ KONSTRUKCE NUTNO POUŽÍT 2x NATLOUKACÍ HMOŽDINKY DL.min. 60 mm

NOSNÍKY SEŠROUBOVÁNY K SOBĚ ŠROUBY 421 LB 4,2x13 PO 500 mm

PROJEKTOVÁ DOKUMENTACE PRO PROVÁDĚNÍ STAVBY

VYPRACOVAL, KRESLIL: ING. LUKÁŠ HRUBÝ	ZODP. PROJEKTANT: ING. PETR SEVERA	ING. LUKÁŠ HRUBÝ IČ.: 74090216 TEL.: 739 311 943 EMAIL: hruby.luk@seznam.cz
STAVEBNÍK: KRAJ VYSOČINA ŽIŽKOVA 1882/57 586 01 JIHLAVA		FORMÁT: 2 A4
NÁZEV PROJEKTU:  <b>DOMOV PRO SENIORY MITROV</b> <b>- výměna dveří na chodbách v prostoru DS Mitrov</b> <b>SO 01 Výměna dveří za požární uzávěry</b> <b>D.1.1 ARCHITEKTONICKO STAVEBNÍ ŘEŠENÍ</b>		DATUM: 2024_11
		KRAJ: VYSOČINA
		KAT. ÚZEMÍ: MITROV
		Č. PARCELY: st.1
		Č.KOPIE:
		ARCHIVNÍ Č.: 29_2024
NÁZEV VÝKRESU: <b>VÝKRES STAV. ÚPRAV 1.NP - SAMONOSNÝ PODHLED</b>	MĚŘÍTKO: <b>1:50</b>	Č. VÝKRESU: <b>D.1.1.15</b>

VÝKRES STAVEBNÍCH ÚPRAV 2.NP - OKNO

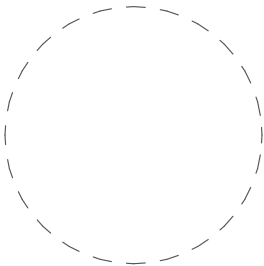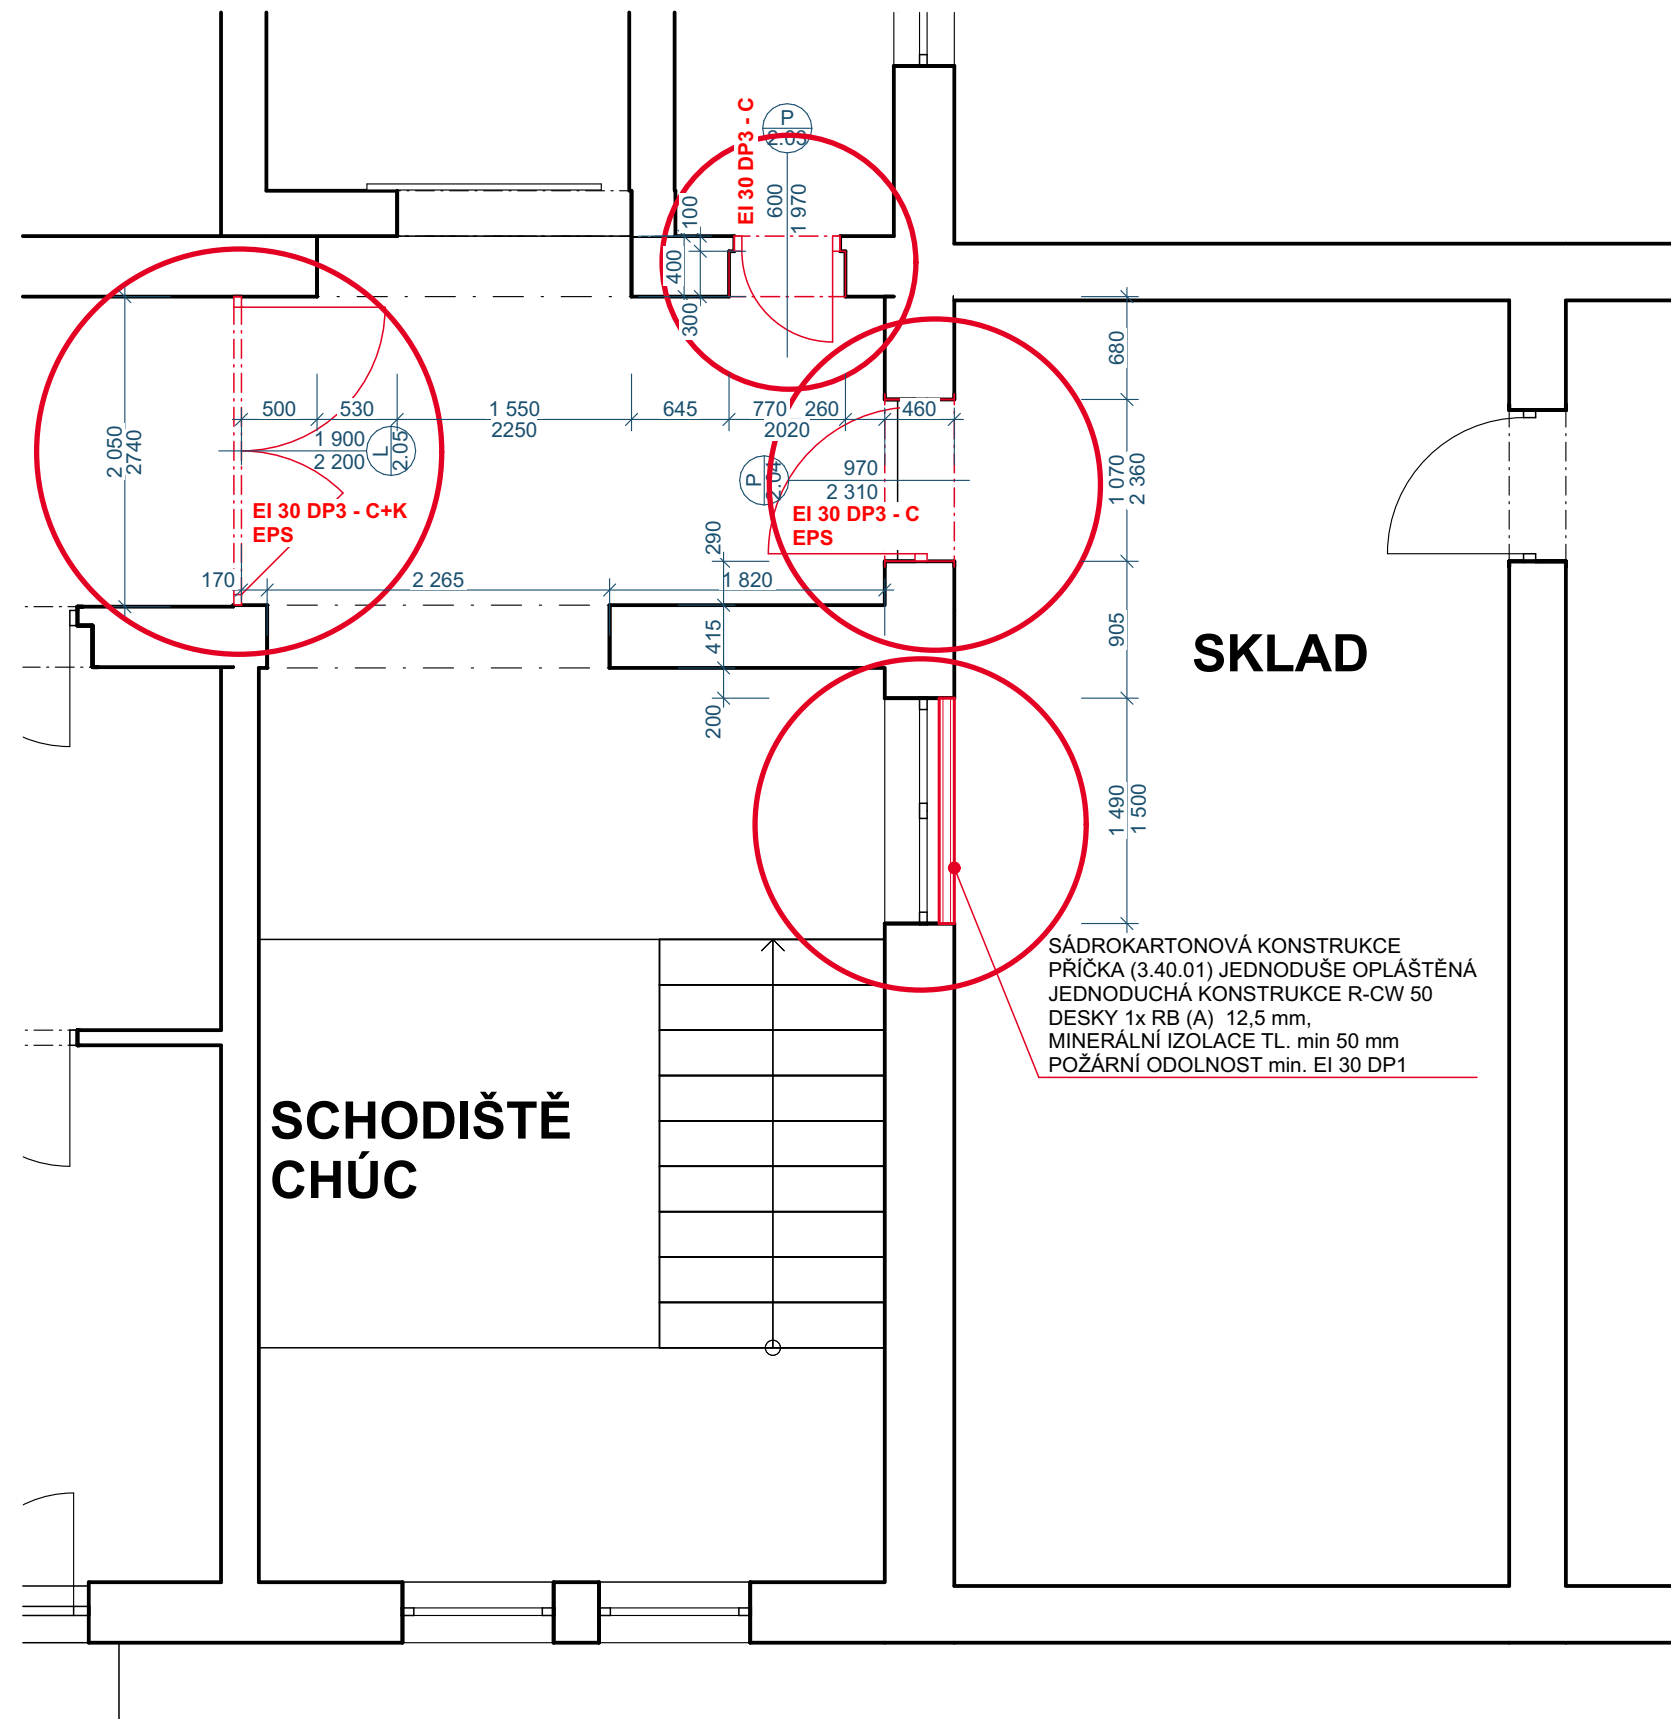

PROJEKTOVÁ DOKUMENTACE PRO PROVÁDĚNÍ STAVBY

VYPRACOVAL, KRESLIL: ING. LUKÁŠ HRUBÝ	ZODP. PROJEKTANT: ING. PETR SEVERA	ING. LUKÁŠ HRUBÝ IČ.: 74090216 TEL.: 739 311 943 EMAIL: hruby.luk@seznam.cz	
STAVEBNÍK: KRAJ VYSOČINA ŽIŽKOVA 1882/57 586 01 JIHLAVA  NÁZEV PROJEKTU:  <b>DOMOV PRO SENIORY MITROV</b> <b>- výměna dveří na chodbách v prostoru DS Mitrov</b> <b>SO 01 Výměna dveří za požární uzávěry</b> <b>D.1.1 ARCHITEKTONICKO STAVEBNÍ ŘEŠENÍ</b>  NÁZEV VÝKRESU: <b>VÝKRES STAVEBNÍCH ÚPRAV 2.NP - OKNO</b>		FORMÁT:	2 A4
		DATUM:	2024_11
		KRAJ:	VYSOČINA
		KAT. ÚZEMÍ:	MITROV
		Č. PARCELY:	st.1
		Č.KOPIE:	
		ARCHIVNÍ Č.:	29_2024
		MĚŘÍTKO:	Č. VÝKRESU:
		<b>1:50</b>	<b>D.1.1.16</b>