



DVEŘE 1.01. 1.02
STÁVAJÍCÍ STAV

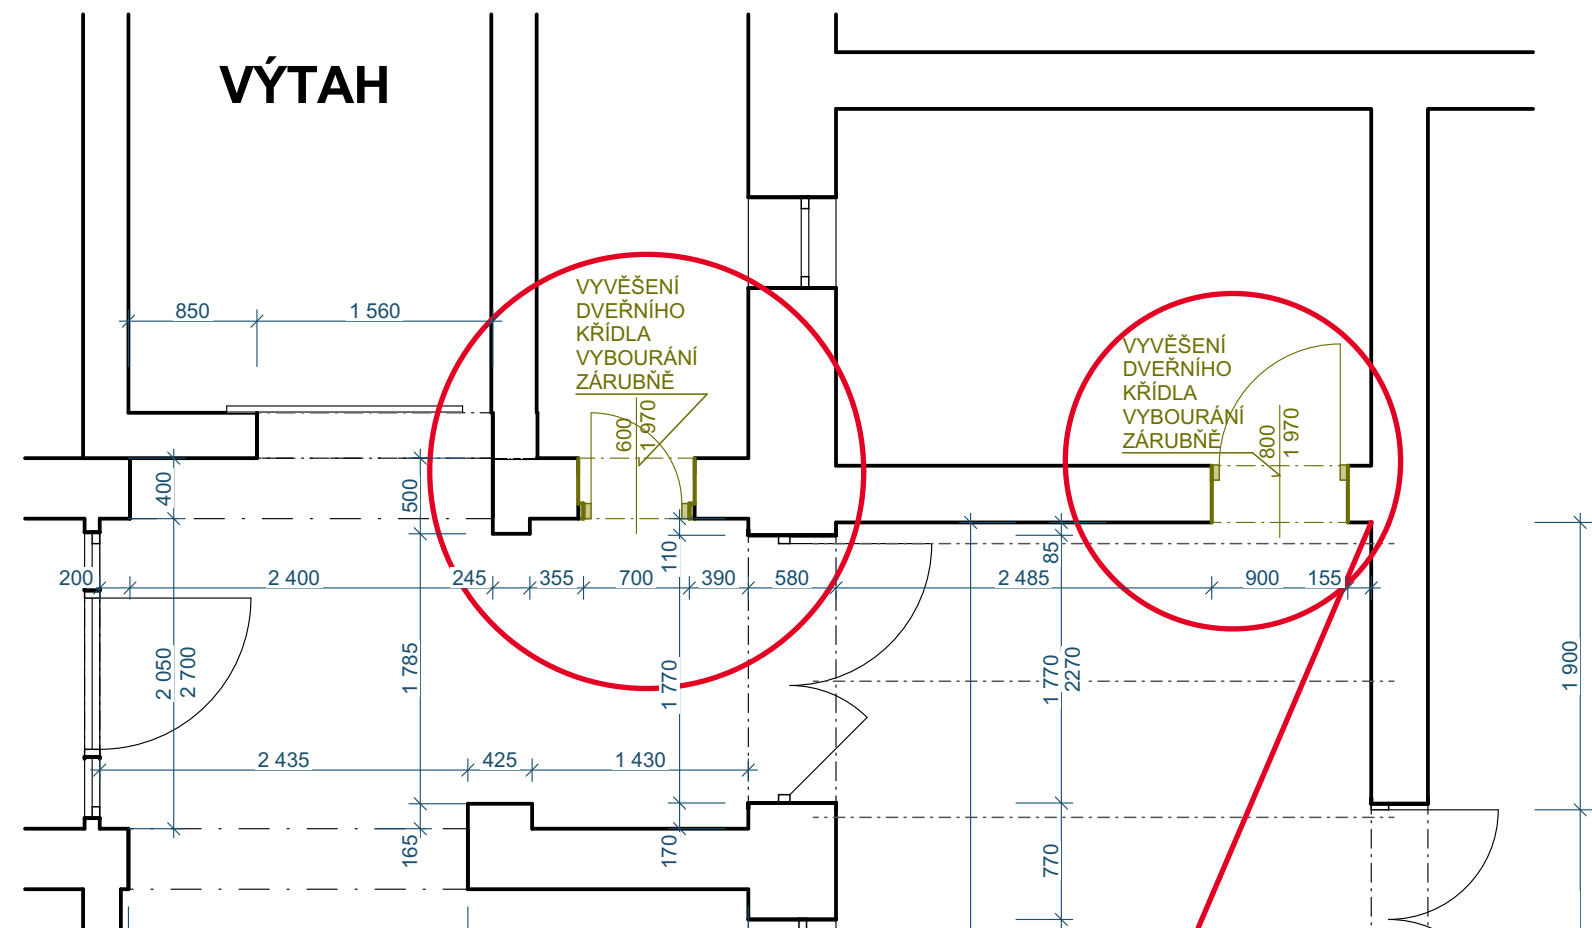

NOVÝ STAV

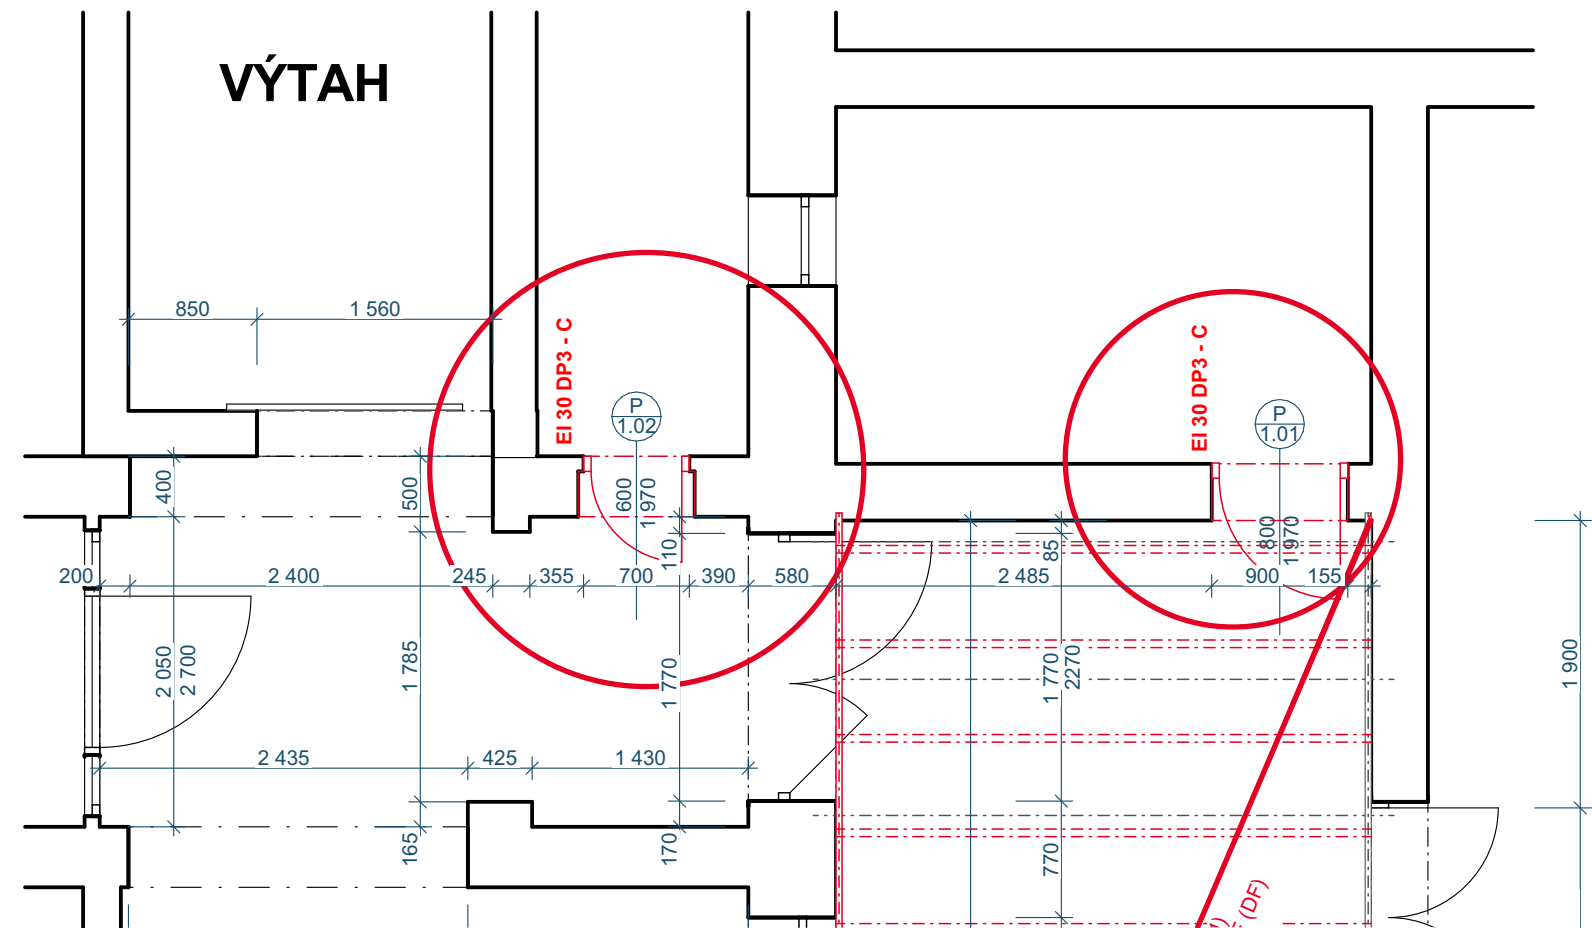


OZN. - POČET	1.01 - 1 ks	1.02 - 1 ks
UMÍSTĚNÍ	UBYTOVACÍ ČÁST/PRÁDELNA 1.NP	UBYTOVACÍ ČÁST - SKLAD 1.NP
TYP	OTOČNÉ JEDNOKŘÍDLOVÉ - LEVÉ	OTOČNÉ JEDNOKŘÍDLOVÉ - PRAVÉ
POŽÁRNÍ ODOLNOST (min. POŽADOVANÁ)	EI 30 DP3 - C	EI 30 DP3 - C
SVĚTLÁ ŠÍŘKA	800 mm	600 mm
SVĚTLÁ VÝŠKA	1970 mm	1970 mm
STAVEBNÍ OTVOR ŠÍŘKA	900 mm	770 mm
STAVEBNÍ OTVOR VÝŠKA	2240 mm	2240 mm
BARVA	ZLATÝ DUB (ALT. KOMAXIT DLE RAL)	ZLATÝ DUB (ALT. KOMAXIT DLE RAL)
PROVEDENÍ DVEŘÍ	VYVĚŠENÍ DŘEVĚNÉHO KŘÍDLA VYBOURÁNÍ OCELOVÝCH ZÁRUBNÍ MONTÁŽ NOVÝCH DVEŘÍ S POŽ. OD. VČ. ZÁRUBNĚ - OCELOVÉ OBLOŽKOVÉ	VYVĚŠENÍ DŘEVĚNÉHO KŘÍDLA VYBOURÁNÍ OCELOVÝCH ZÁRUBNÍ MONTÁŽ NOVÝCH DVEŘÍ S POŽ. OD. VČ. ZÁRUBNĚ - OCELOVÉ OBLOŽKOVÉ
ZASKLENÍ	BEZ PROSKLENÍ	BEZ PROSKLENÍ
KOVÁNÍ	KLIKA-KLIKA, vč. ROZET, SYSTÉMOVÝ STŘELKOVÝ ZÁMEK	KLIKA-KLIKA, vč. ROZET, SYSTÉMOVÝ STŘELKOVÝ ZÁMEK
PŘÍSLUŠENSTVÍ	SAMOZAVÍRAČ C5 S LIŠTOU + MONT.PLECH BEZ PRAHU	SAMOZAVÍRAČ C5 S LIŠTOU + MONT.PLECH BEZ PRAHU
POHLED	"ZE STRANY ZÁVĚSŮ" 	"ZE STRANY ZÁVĚSŮ"

PROJEKTOVÁ DOKUMENTACE PRO PROVÁDĚNÍ STAVBY


VYPRACOVAL, KRESLIL: ING. LUKÁŠ HRUBÝ	ZODP. PROJEKTANT: ING. PETR SEVERA	ING. LUKÁŠ HRUBÝ IČ.: 74090216 TEL.: 739 311 943 EMAIL: hruby.luk@seznam.cz
STAVEBNÍK: KRAJ VYSOČINA ŽIŽKOVA 1882/57 586 01 JIHLAVA	FORMÁT:	2 A4
NÁZEV PROJEKTU:	DATUM:	2024_11
DOMOV PRO SENIORY MITROV - výměna dveří na chodbách v prostoru DS Mitrov SO 01 Výměna dveří za požární uzávěry D.1.1 ARCHITEKTONICKO STAVEBNÍ ŘEŠENÍ	KRAJ:	VYSOČINA
NÁZEV VÝKRESU: DVEŘE 1.01. 1.02	KAT. ÚZEMÍ:	MITROV
	Č. PARCELY:	st.1
	Č.KOPIE:	
	ARCHIVNÍ Č.:	29_2024
	MĚŘÍTKO:	Č. VÝKRESU:
	1:50	D.1.1.5

DVEŘE 2.03 - SKLAD

STÁVAJÍCÍ STAV

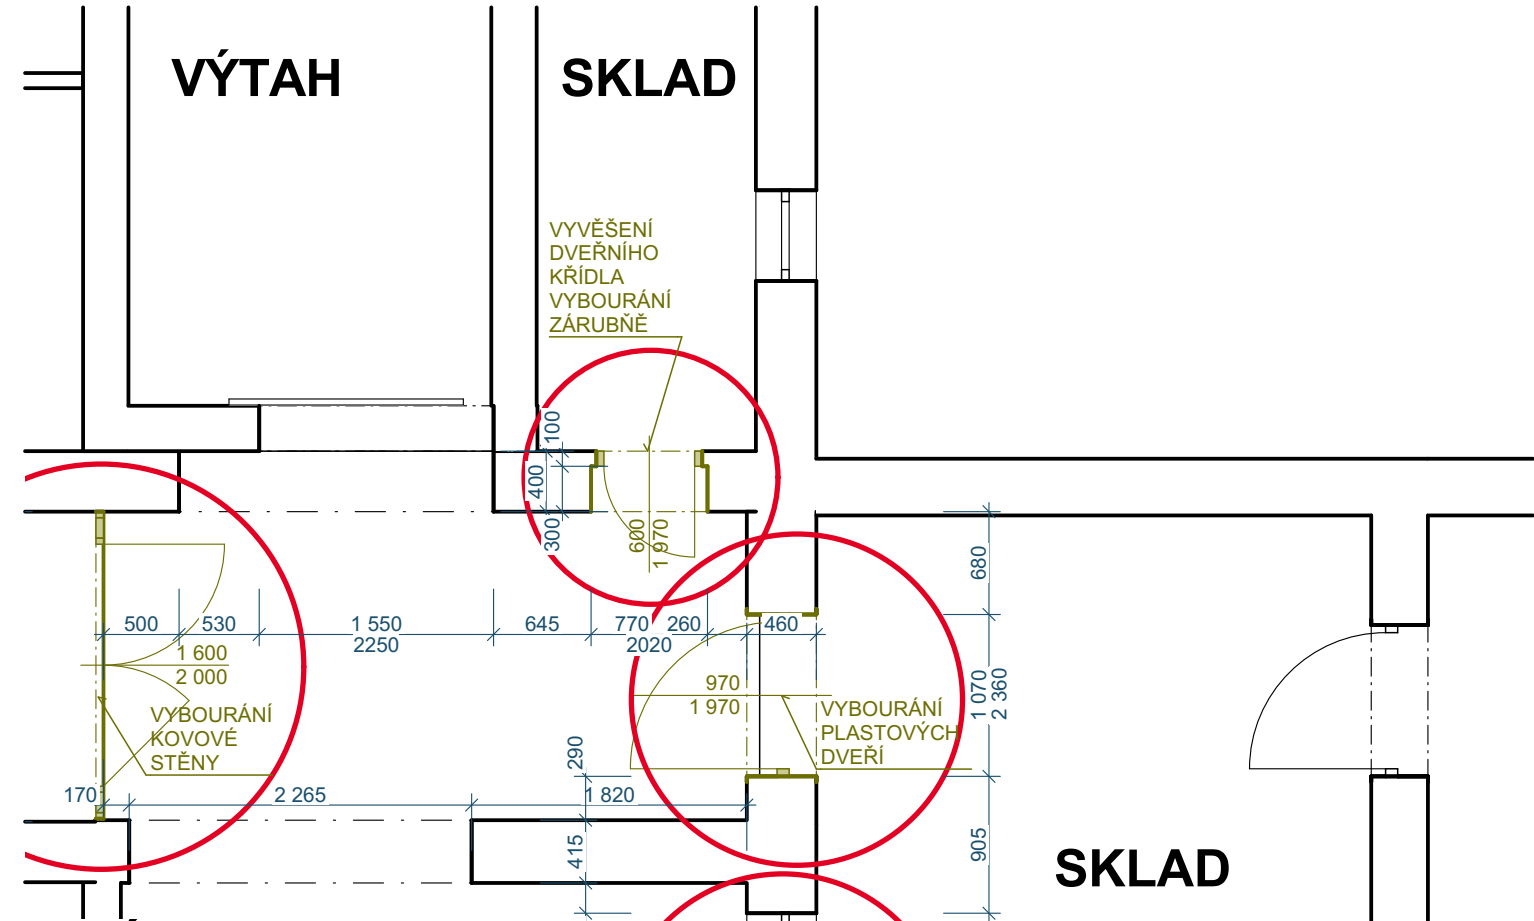

NOVÝ STAV

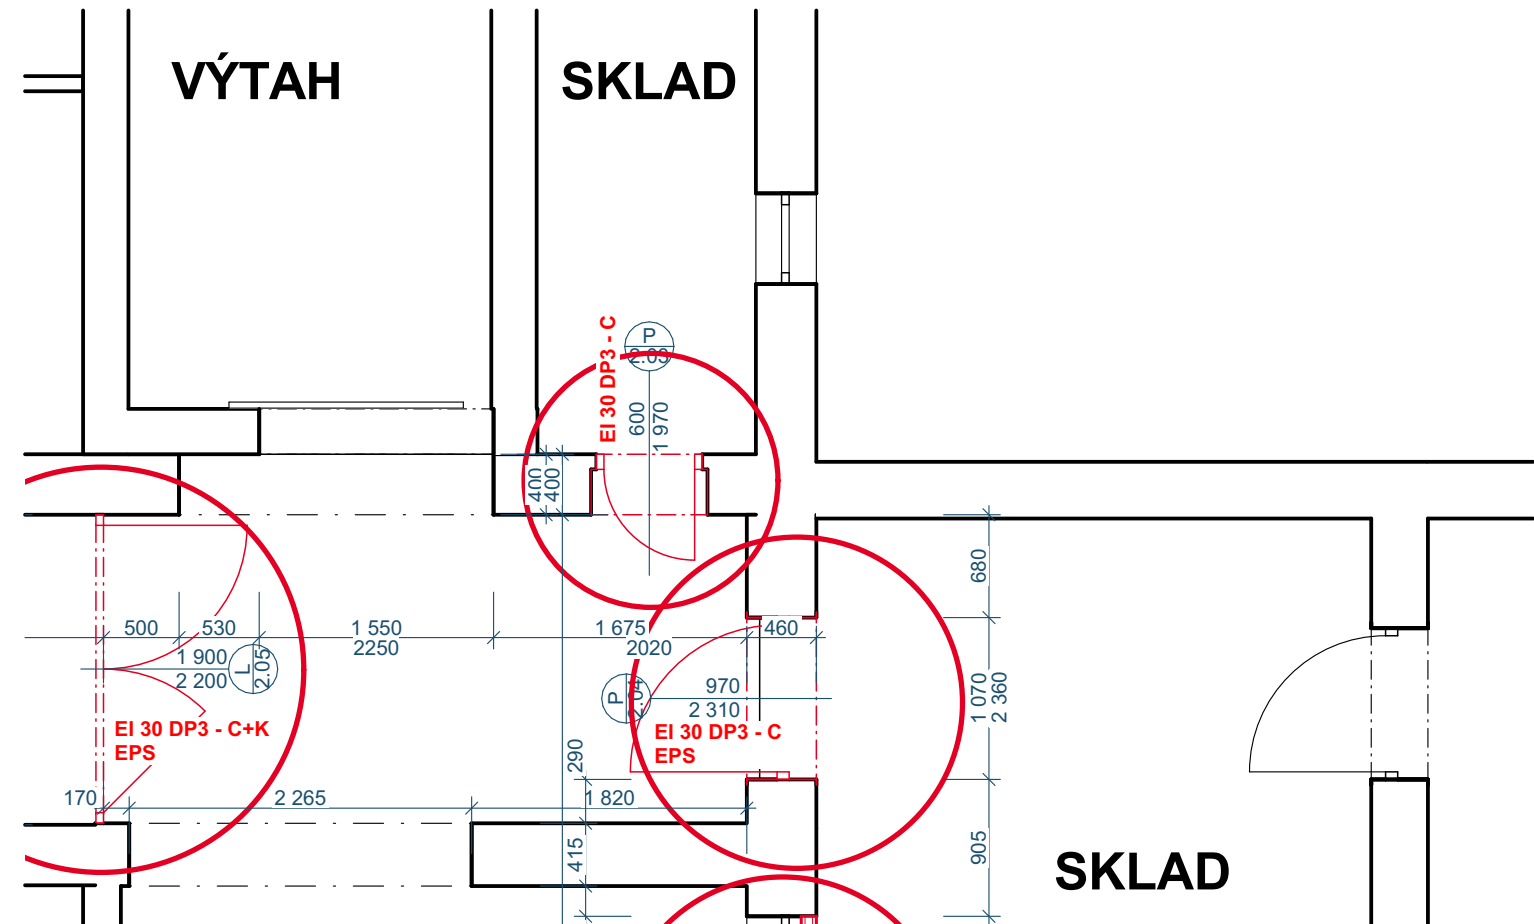


OZN. - POČET	2.03 - 1 ks
UMÍSTĚNÍ	UBYTOVACÍ ČÁST - SKLAD 2.NP
TYP	OTOČNÉ JEDNOKŘÍDLOVÉ - PRAVÉ
POŽÁRNÍ ODOLNOST (min. POŽADOVANÁ)	EI 30 DP3 - C
SVĚTLÁ ŠÍŘKA	600 mm
SVĚTLÁ VÝŠKA	1970 mm
STAVEBNÍ OTVOR ŠÍŘKA	
STAVEBNÍ OTVOR VÝŠKA	
BARVA	ZLATÝ DUB (ALT. KOMAXIT DLE RAL)
PROVEDENÍ DVEŘÍ	VYVĚŠENÍ DŘEVĚNÉHO KŘÍDLA VYBOURÁNÍ OCELOVÝCH ZÁRUBNÍ MONTÁŽ NOVÝCH DVEŘÍ S POŽ. OD. VČ. ZÁRUBNĚ - OCELOVÉ OBLOŽKOVÉ
ZASKLENÍ	BEZ PROSKLENÍ
KOVÁNÍ	KLIKA-KLIKA, vč. ROZET, SYSTÉMOVÝ STŘELKOVÝ ZÁMEK
PŘÍSLUŠENSTVÍ	SAMOZAVÍRAČ C5 S LIŠTOU + MONT.PLECH BEZ PRAHU
POHLED	"ZE STRANY ZÁVĚSŮ"

PROJEKTOVÁ DOKUMENTACE PRO PROVÁDĚNÍ STAVBY


VYPRACOVAL, KRESLIL: ING. LUKÁŠ HRUBÝ	ZODP. PROJEKTANT: ING. PETR SEVERA	ING. LUKÁŠ HRUBÝ IČ.: 74090216 TEL.: 739 311 943 EMAIL: hruby.luk@seznam.cz	
STAVEBNÍK: KRAJ VYSOČINA ŽIŽKOVA 1882/57 586 01 JIHLAVA		FORMÁT:	2 A4
NÁZEV PROJEKTU:		DATUM:	2024_11
DOMOV PRO SENIORY MITROV - výměna dveří na chodbách v prostoru DS Mitrov SO 01 Výměna dveří za požární uzávěry D.1.1 ARCHITEKTONICKO STAVEBNÍ ŘEŠENÍ		KRAJ:	VYSOČINA
		KAT. ÚZEMÍ:	MITROV
		Č. PARCELY:	st.1
		Č.KOPIE:	
NÁZEV VÝKRESU: DVEŘE 2.03 - SKLAD		ARCHIVNÍ Č.:	29_2024
		MĚŘÍTKO:	1:50
		Č. VÝKRESU:	D.1.1.6

DVEŘE 2.04 - SKLAD

STÁVAJÍCÍ STAV

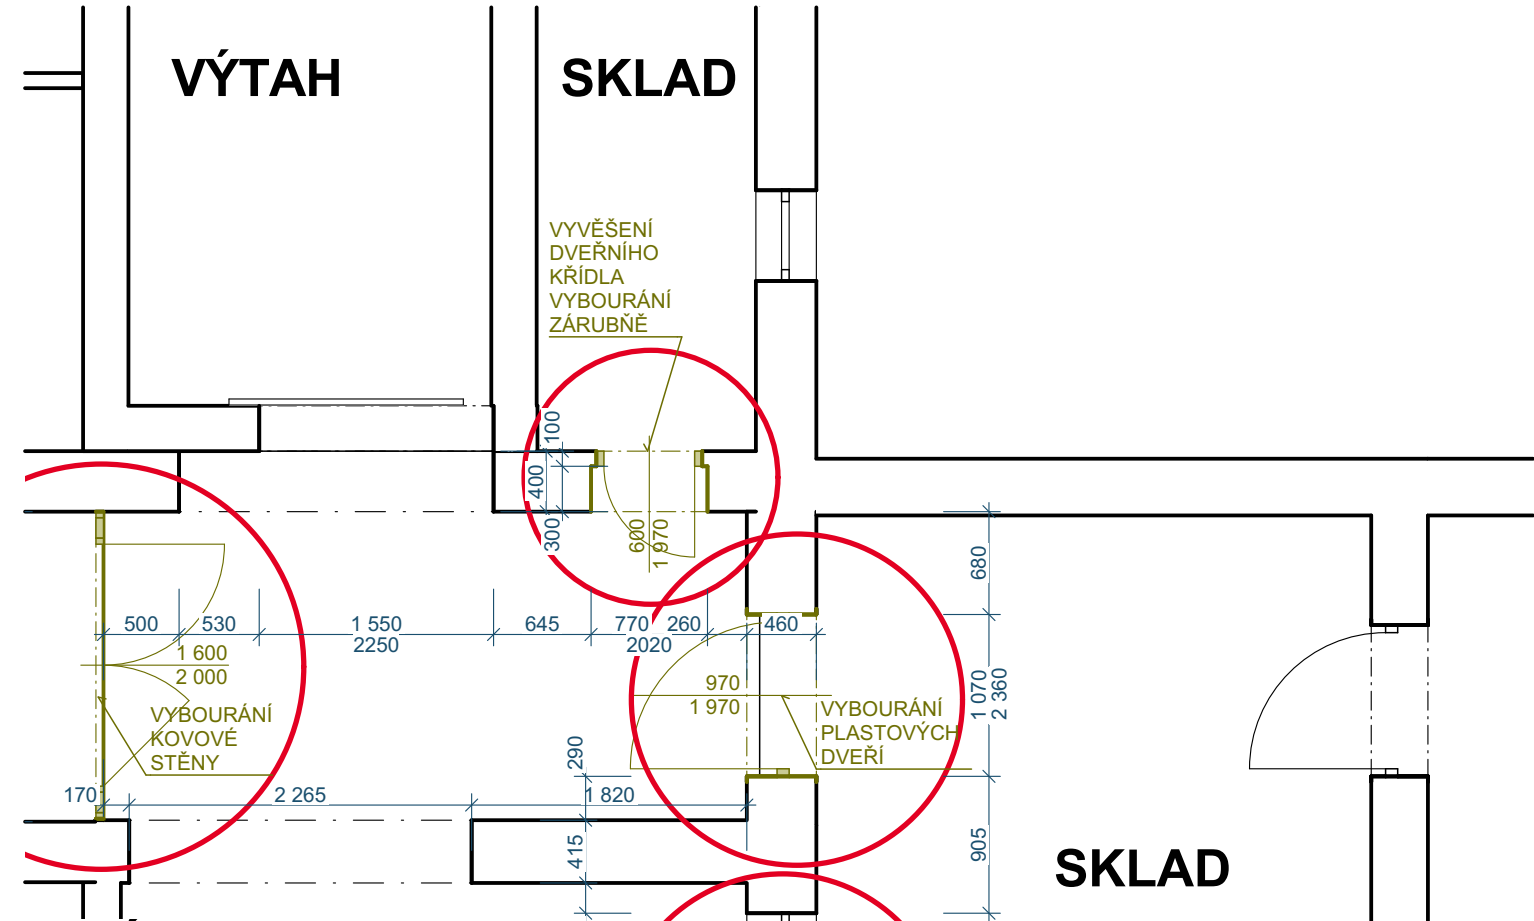

NOVÝ STAV

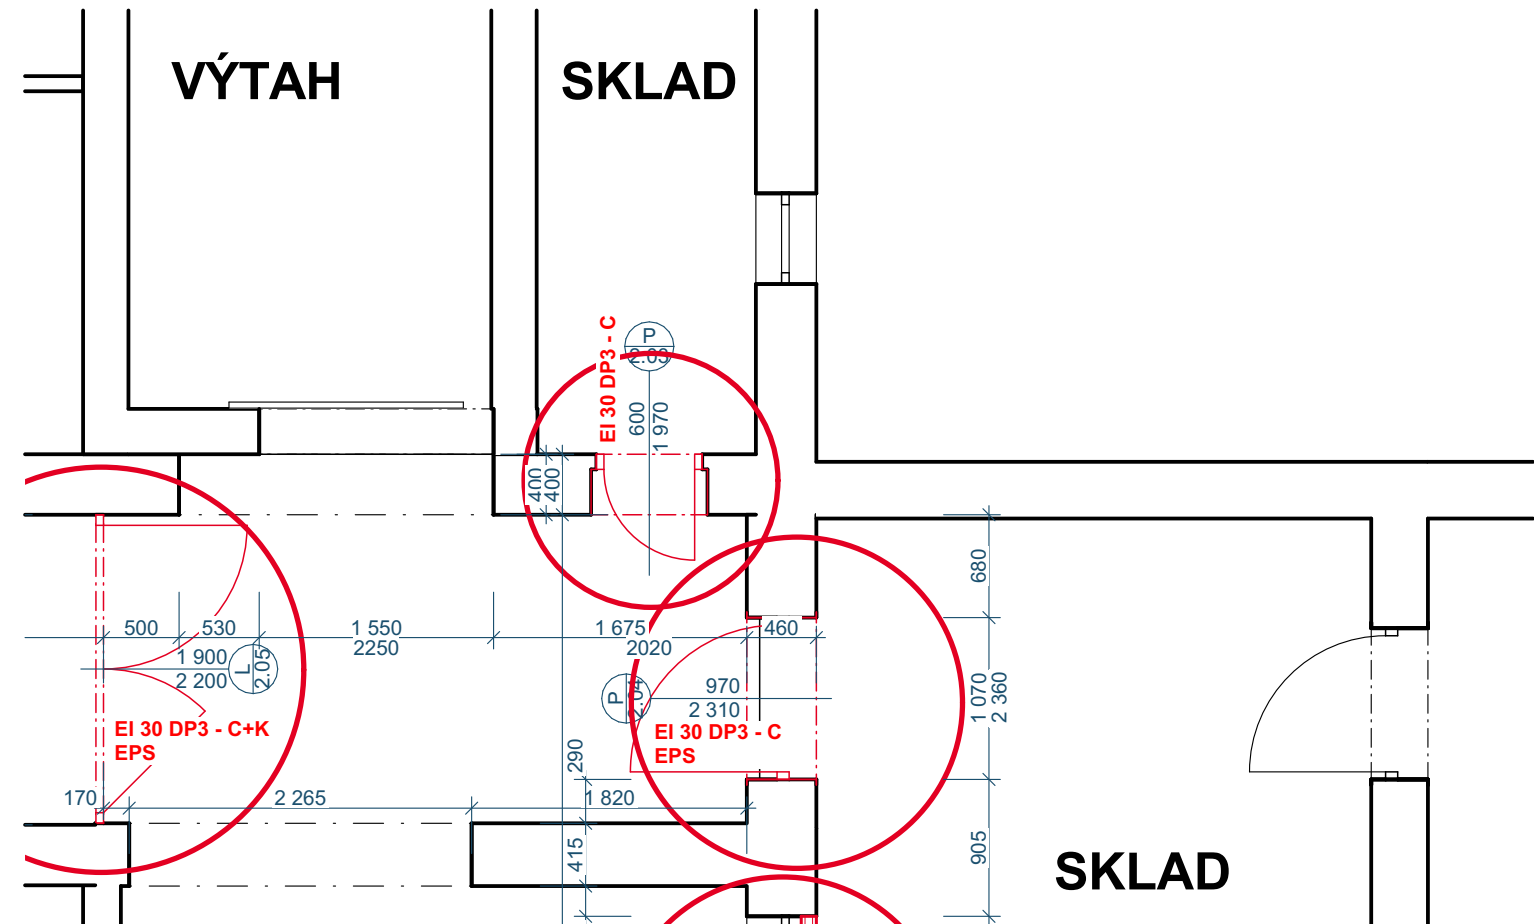


OZN. - POČET	2.04 - 1 ks
UMÍSTĚNÍ	UBYTOVACÍ ČÁST - SKLAD 2.NP
TYP	OTOČNÉ JEDNOKŘÍDLOVÉ - PRAVÉ
POŽÁRNÍ ODOLNOST (min. POŽADOVANÁ)	EI 30 DP3 - C
SVĚTLÁ ŠÍŘKA	970* mm
SVĚTLÁ VÝŠKA	2310* mm
STAVEBNÍ OTVOR ŠÍŘKA	1070 mm (včetně povrchových úprav)
STAVEBNÍ OTVOR VÝŠKA	2360 mm (včetně povrchových úprav)
BARVA	ZLATÝ DUB (ALT. KOMAXIT DLE RAL)
PROVEDENÍ DVEŘÍ	VYBOURÁNÍ STÁVAJÍCÍCH PLASTOVÝCH DVEŘÍ MONTÁŽ NOVÝCH DVEŘÍ S POŽÁRNÍ ODOLNOSTÍ VČETNĚ ZÁRUBNĚ - OCELOVÉ OBLOŽKOVÉ
ZASKLENÍ	PROSKLENNÉ Z 2/3 - ČIRÉ POŽÁRNÍ JEDNOSKLO
KOVÁNÍ	KLIKA-KLIKA, vč. ROZET, SYSTÉMOVÝ STŘELKOVÝ ZÁMEK
PŘÍSLUŠENSTVÍ	SAMOZAVÍRAČ C5, POŽÁRNÍ KONZOLE S ELEKTROMAGNETICKÝM ZAJIŠTĚNÍM DVEŘÍ V OTEVŘENÉ POLOZE - OVLÁDÁNÍ TLAČÍTKO + EPS BEZ PRAHU
POHLED	"ZE STRANY ZÁVĚSŮ"


PROJEKTOVÁ DOKUMENTACE PRO PROVÁDĚNÍ STAVBY

VYPRACOVAL, KRESLIL: ING. LUKÁŠ HRUBÝ	ZODP. PROJEKTANT: ING. PETR SEVERA	ING. LUKÁŠ HRUBÝ IČ.: 74090216 TEL.: 739 311 943 EMAIL: hruby.luk@seznam.cz
STAVEBNÍK: KRAJ VYSOČINA ŽIŽKOVA 1882/57 586 01 JIHLAVA	FORMÁT:	2 A4
NÁZEV PROJEKTU:	DATUM:	2024_11
DOMOV PRO SENIORY MITROV - výměna dveří na chodbách v prostoru DS Mitrov SO 01 Výměna dveří za požární uzávěry D.1.1 ARCHITEKTONICKO STAVEBNÍ ŘEŠENÍ	KRAJ:	VYSOČINA
NÁZEV VÝKRESU: DVEŘE 2.04 - SKLAD	KAT. ÚZEMÍ:	MITROV
	Č. PARCELY:	st.1
	Č.KOPIE:	
	ARCHIVNÍ Č.:	29_2024
	MĚŘÍTKO:	Č. VÝKRESU:
	1:50	D.1.1.7

DVEŘE 2.05 - CHODBA/CHÚC
STÁVAJÍCÍ STAV

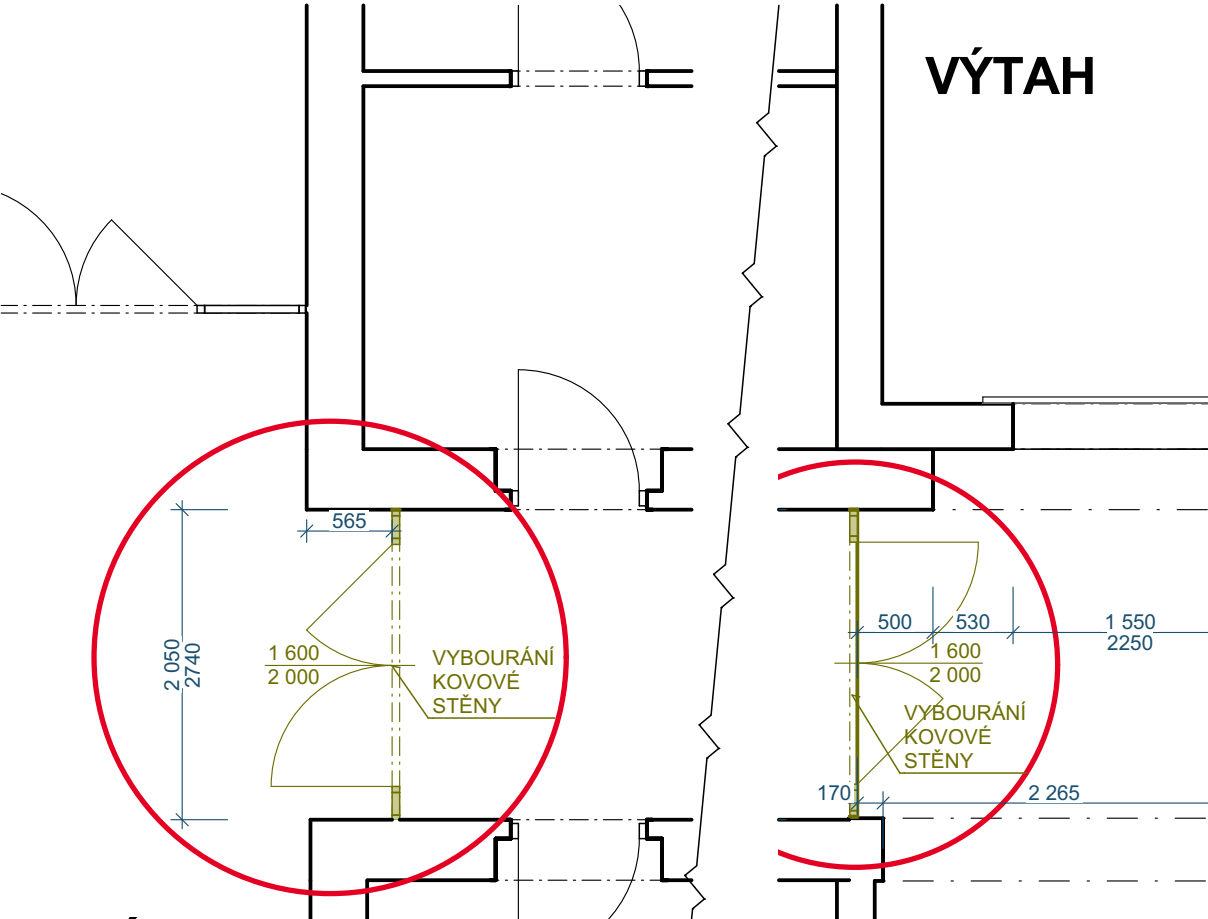

NOVÝ STAV

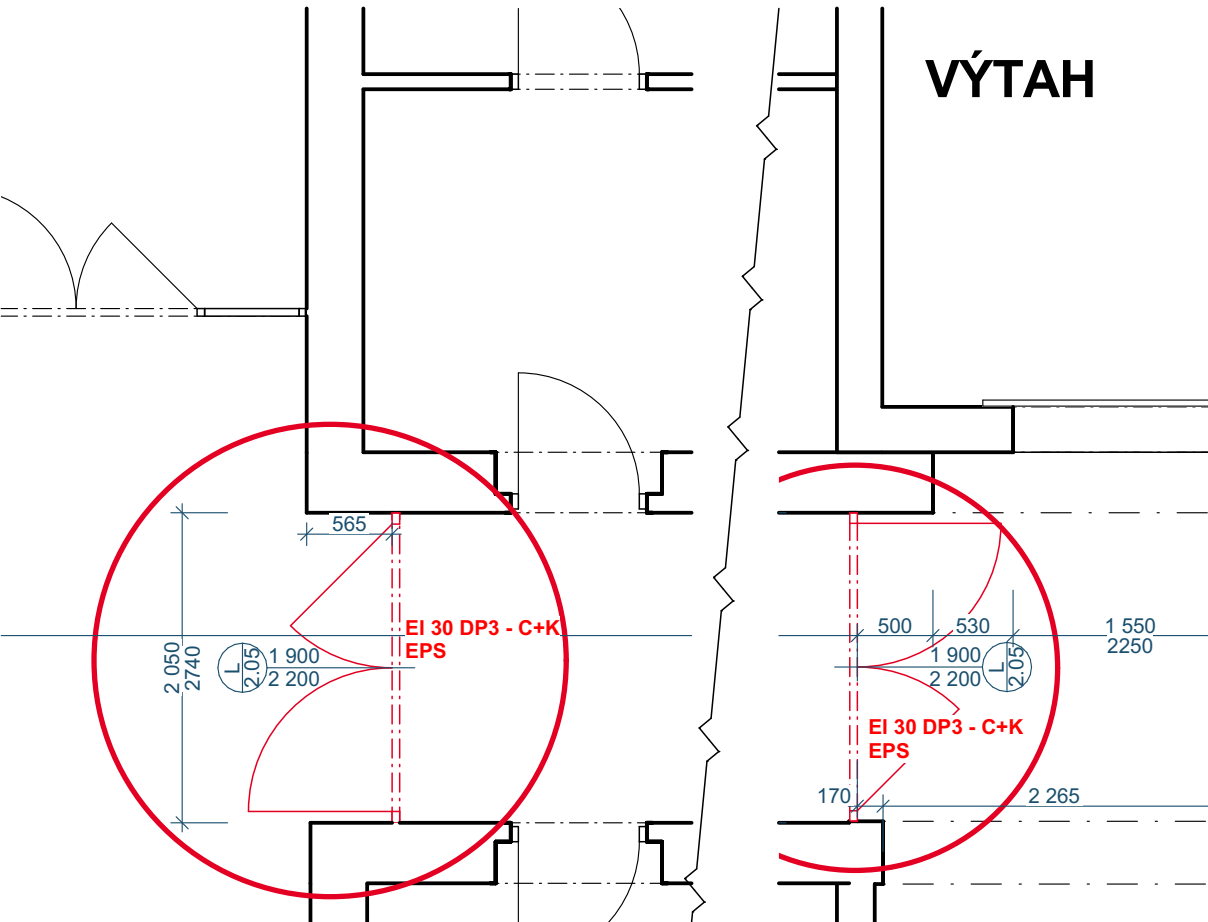


OZN. - POČET	2.05 - 2 ks
UMÍSTĚNÍ	UBYTOVACÍ ČÁST - CHODBA/CHÚC 2.NP
TYP	OTOČNÉ DVOUKŘÍDLOVÉ - LEVÉ, NADSVĚTLÍK
POŽÁRNÍ ODOLNOST (min. POŽADOVANÁ)	EI 30 DP3 - C + K
SVĚTLÁ ŠÍŘKA	1900*
SVĚTLÁ VÝŠKA	2200*
STAVEBNÍ OTVOR ŠÍŘKA	2050 mm (včetně povrchových úprav)
STAVEBNÍ OTVOR VÝŠKA	2740 mm (včetně povrchových úprav)
BARVA	ZLATÝ DUB (ALT. KOMAXIT DLE RAL)
PROVEDENÍ DVEŘÍ	VYBOURÁNÍ STÁVAJÍCÍCH OCELOVÝCH DVEŘÍ MONTÁŽ NOVÝCH AUTOMATICKÝCH DVEŘÍ S POŽÁRNÍ ODOL. DO STAVEBNÍHO OTVORU 2030/2740 mm KŘÍDLO - PROSKLENÉ (OD 400 mm OD PODLAHY) VODOROVNÁ MADLA PŘES CELOU ŠÍŘKU VE VÝŠI 800-900 mm NADSVĚTLÍK - FIX
ZASKLENÍ	ČIRÉ POŽÁRNÍ JEDNOSKLO
KOVÁNÍ	KLIKA-KLIKA, vč. ROZET
PŘÍSLUŠENSTVÍ	AUTOMATICKÝ POHON S PŘÍSLUŠENSTVÍM ELEKTROMOTORICKÝ ZÁMEK - OVLÁDÁNÍ TLAČÍTKO + EPS BEZ PRAHU
POHLED	"ZE STRANY ZÁVĚSŮ"

PROJEKTOVÁ DOKUMENTACE PRO PROVÁDĚNÍ STAVBY


VYPRACOVAL, KRESLIL: ING. LUKÁŠ HRUBÝ	ZODP. PROJEKTANT: ING. PETR SEVERA	ING. LUKÁŠ HRUBÝ IČ.: 74090216 TEL.: 739 311 943 EMAIL: hruby.luk@seznam.cz
STAVEBNÍK: KRAJ VYSOČINA ŽIŽKOVA 1882/57 586 01 JIHLAVA	FORMÁT:	2 A4
NÁZEV PROJEKTU:	DATUM:	2024_11
DOMOV PRO SENIORY MITROV - výměna dveří na chodbách v prostoru DS Mitrov SO 01 Výměna dveří za požární uzávěry D.1.1 ARCHITEKTONICKO STAVEBNÍ ŘEŠENÍ	KRAJ:	VYSOČINA
NÁZEV VÝKRESU: DVEŘE 2.05 - CHODBA/CHÚC	KAT. ÚZEMÍ:	MITROV
	Č. PARCELY:	st.1
	Č.KOPIE:	
	ARCHIVNÍ Č.:	29_2024
	MĚŘÍTKO:	Č. VÝKRESU:
	1:50	D.1.1.8

DVEŘE 3.06 - SKLAD PLÍNEK

STÁVAJÍCÍ STAV

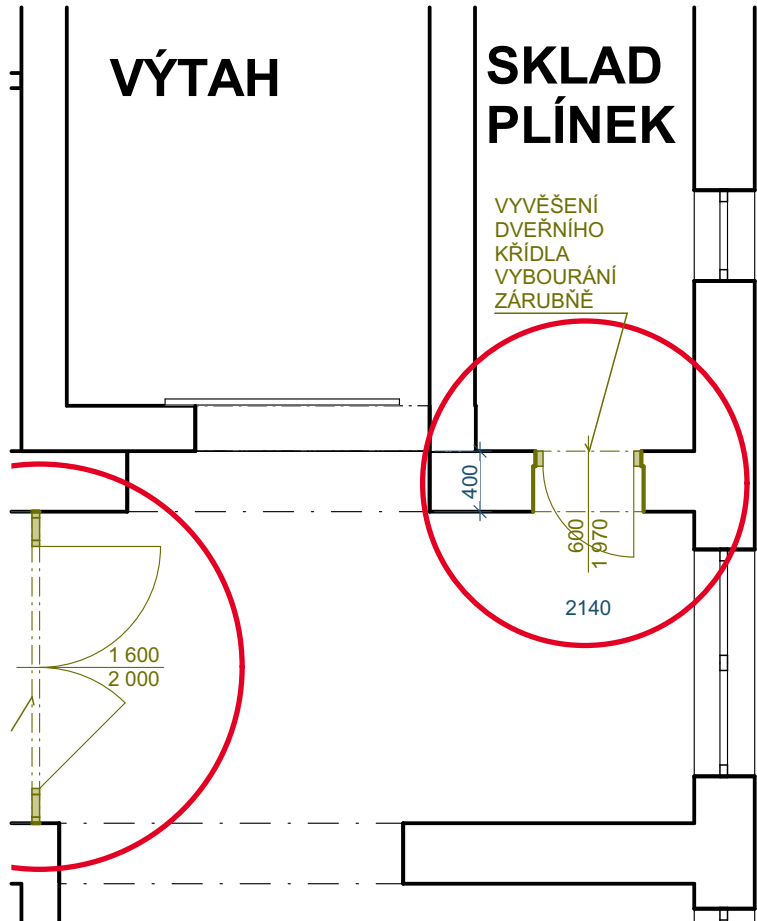

NOVÝ STAV

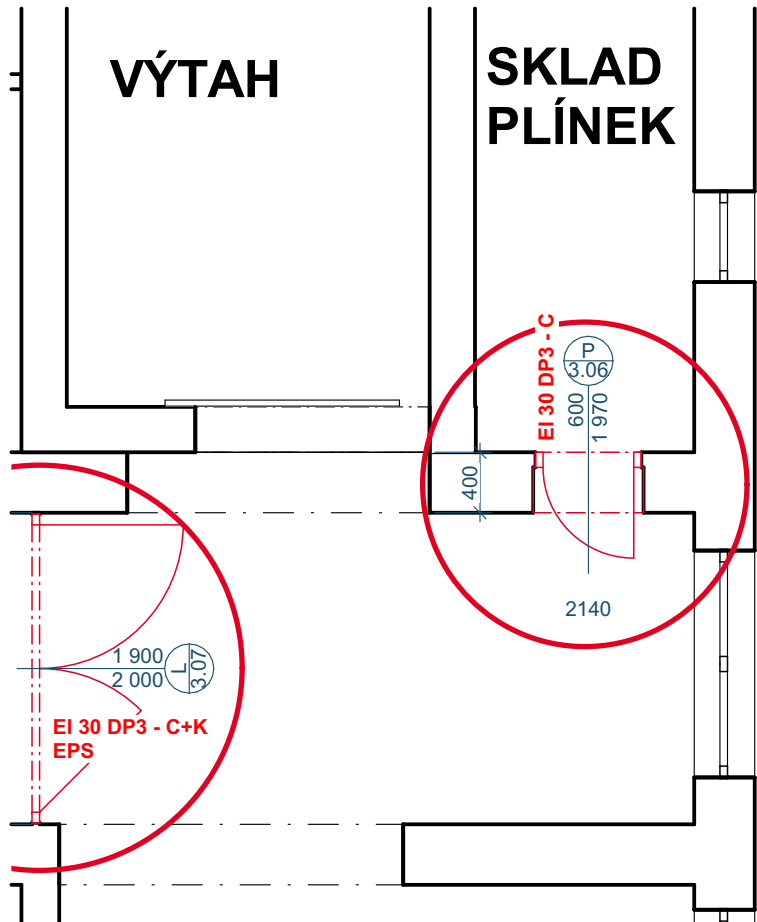


OZN. - POČET	3.06 - 1 ks
UMÍSTĚNÍ	UBYTOVACÍ ČÁST - SKLAD PLÍNEK 3.NP
TYP	OTOČNÉ JEDNOKŘÍDLOVÉ - PRAVÉ
POŽÁRNÍ ODOLNOST (min. POŽADOVANÁ)	EI 30 DP3 - C
SVĚTLÁ ŠÍŘKA	600 mm
SVĚTLÁ VÝŠKA	1970 mm
STAVEBNÍ OTVOR ŠÍŘKA	
STAVEBNÍ OTVOR VÝŠKA	
BARVA	ZLATÝ DUB (ALT. KOMAXIT DLE RAL)
PROVEDENÍ DVEŘÍ	VYVĚŠENÍ DŘEVĚNÉHO KŘÍDLA VYBOURÁNÍ OCELOVÝCH ZÁRUBNÍ MONTÁŽ NOVÝCH DVEŘÍ S POŽ. OD. VČ. ZÁRUBNĚ - OCELOVÉ OBLOŽKOVÉ
ZASKLENÍ	BEZ PROSKLENÍ
KOVÁNÍ	KLIKA-KLIKA, vč. ROZET, SYSTÉMOVÝ STŘELKOVÝ ZÁMEK
PŘÍSLUŠENSTVÍ	SAMOZAVÍRAČ C5 S LIŠTOU + MONT.PLECH BEZ PRAHU
POHLED	"ZE STRANY ZÁVĚSŮ"




PROJEKTOVÁ DOKUMENTACE PRO PROVÁDĚNÍ STAVBY

VYPRACOVAL, KRESLIL: ING. LUKÁŠ HRUBÝ	ZODP. PROJEKTANT: ING. PETR SEVERA	ING. LUKÁŠ HRUBÝ IČ.: 74090216 TEL.: 739 311 943 EMAIL: hruby.luk@seznam.cz
STAVEBNÍK: KRAJ VYSOČINA ŽIŽKOVA 1882/57 586 01 JIHLAVA	FORMÁT:	2 A4
NÁZEV PROJEKTU:	DATUM:	2024_11
DOMOV PRO SENIORY MITROV - výměna dveří na chodbách v prostoru DS Mitrov SO 01 Výměna dveří za požární uzávěry D.1.1 ARCHITEKTONICKO STAVEBNÍ ŘEŠENÍ	KRAJ:	VYSOČINA
NÁZEV VÝKRESU:	KAT. ÚZEMÍ:	MITROV
DVEŘE 3.06 - SKLAD PLÍNEK	Č. PARCELY:	st.1
	Č.KOPIE:	
	ARCHIVNÍ Č.:	29_2024
	MĚŘÍTKO:	Č. VÝKRESU:
	1:50	D.1.1.9

DVEŘE 3.07 - CHODBA/CHÚC
STÁVAJÍCÍ STAV

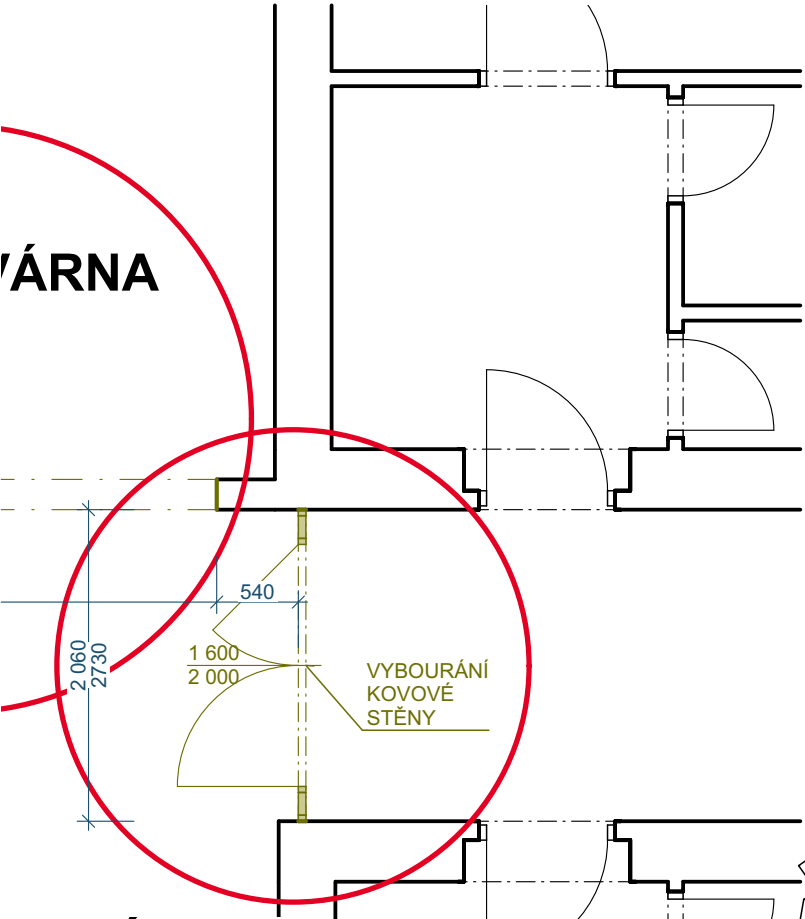

NOVÝ STAV

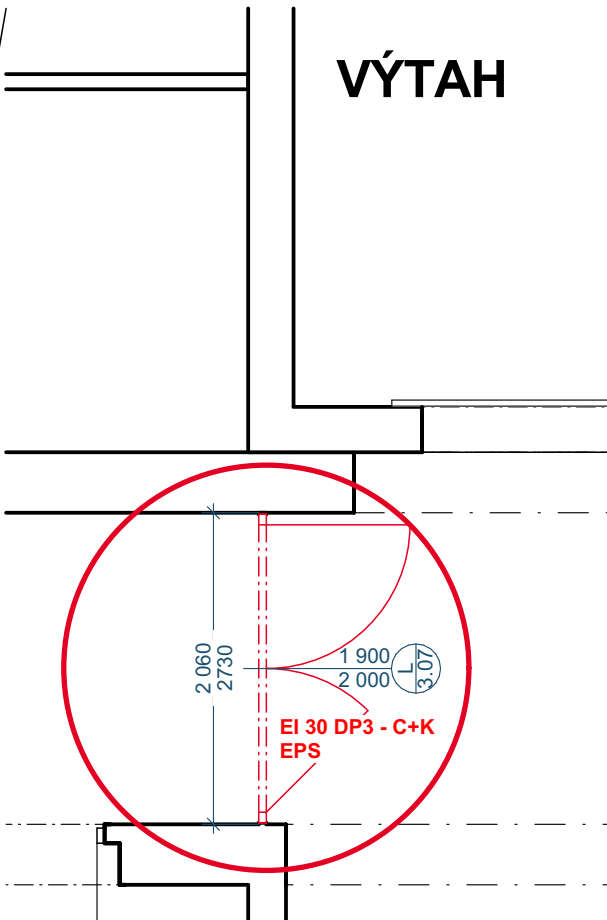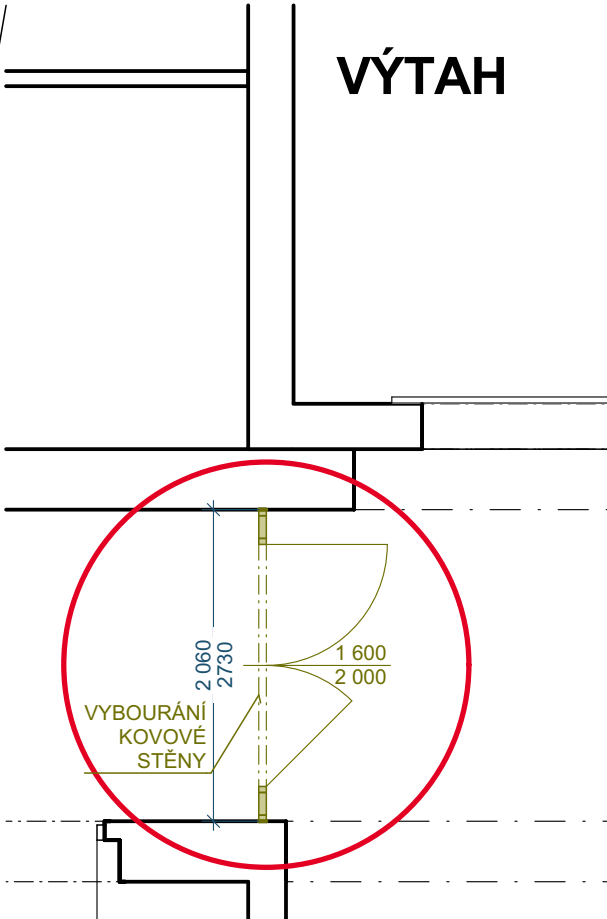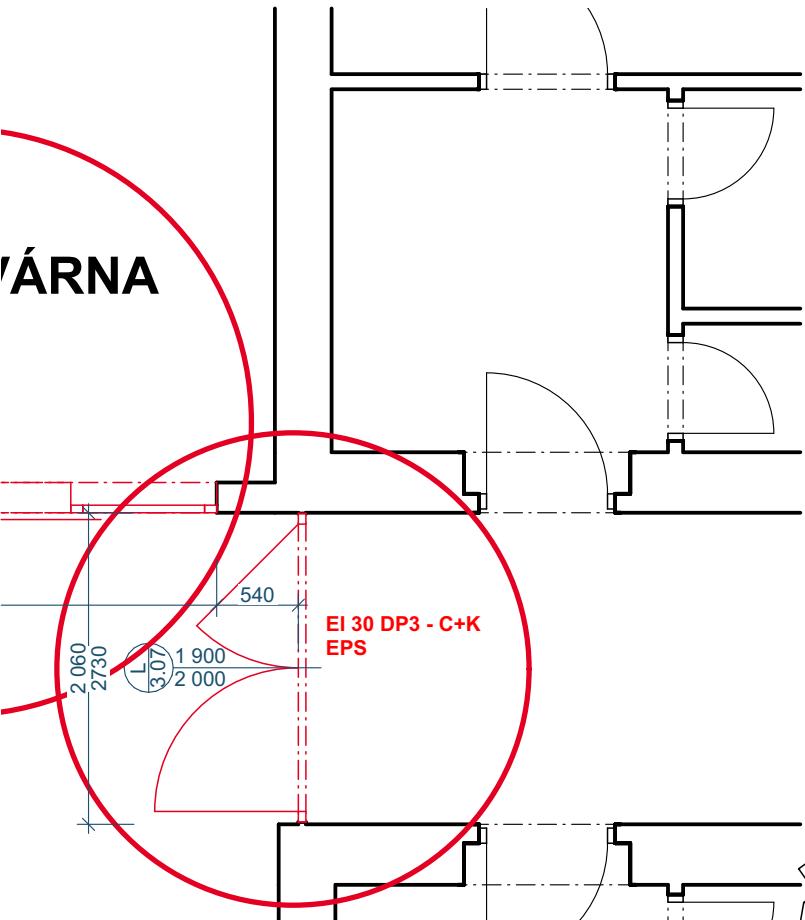


OZN. - POČET	3.07 - 2 ks
UMÍSTĚNÍ	UBYTOVACÍ ČÁST - CHODBA/CHÚC 3.NP
TYP	OTOČNÉ DVOUKŘÍDLOVÉ - LEVÉ, NADSVĚTLÍK
POŽÁRNÍ ODOLNOST (min. POŽADOVANÁ)	EI 30 DP3 - C + K
SVĚTLÁ ŠÍŘKA	1900*
SVĚTLÁ VÝŠKA	2200*
STAVEBNÍ OTVOR ŠÍŘKA	2060 mm (včetně povrchových úprav)
STAVEBNÍ OTVOR VÝŠKA	2730 mm (včetně povrchových úprav)
BARVA	ZLATÝ DUB (ALT. KOMAXIT DLE RAL)
PROVEDENÍ DVEŘÍ	VYBOURÁNÍ STÁVAJÍCÍCH OCELOVÝCH DVEŘÍ MONTÁŽ NOVÝCH AUTOMATICKÝCH DVEŘÍ S POŽÁRNÍ ODOL. KŘÍDLO - PROSKLENNÉ (OD 400 mm OD PODLAHY) VODOROVNÁ MADLA PŘES CELOU ŠÍŘKU VE VÝŠI 800-900 mm NADSVĚTLÍK - FIX
ZASKLENÍ	ČIRÉ POŽÁRNÍ JEDNOSKLO
KOVÁNÍ	KLIKA-KLIKA, vč. ROZET,
PŘÍSLUŠENSTVÍ	AUTOMATICKÝ POHON S PŘÍSLUŠENSTVÍM ELEKTROMOTORICKÝ ZÁMEK - OVLÁDÁNÍ TLAČÍTKO + EPS BEZ PRAHU
POHLED	"ZE STRANY ZÁVĚSŮ"


PROJEKTOVÁ DOKUMENTACE PRO PROVÁDĚNÍ STAVBY

VYPRACOVAL, KRESLIL: ING. LUKÁŠ HRUBÝ	ZODP. PROJEKTANT: ING. PETR SEVERA	ING. LUKÁŠ HRUBÝ IČ.: 74090216 TEL.: 739 311 943 EMAIL: hruby.luk@seznam.cz
STAVEBNÍK: KRAJ VYSOČINA ŽIŽKOVA 1882/57 586 01 JIHLAVA	FORMÁT:	2 A4
NÁZEV PROJEKTU:	DATUM:	2024_11
DOMOV PRO SENIORY MITROV - výměna dveří na chodbách v prostoru DS Mitrov SO 01 Výměna dveří za požární uzávěry D.1.1 ARCHITEKTONICKO STAVEBNÍ ŘEŠENÍ	KRAJ:	VYSOČINA
NÁZEV VÝKRESU: DVEŘE 3.07 - CHODBA/CHÚC	KAT. ÚZEMÍ:	MITROV
	Č. PARCELY:	st.1
	Č.KOPIE:	
	ARCHIVNÍ Č.:	29_2024
	MĚŘÍTKO:	Č. VÝKRESU:
	1:50	D.1.1.10

DVEŘE 3.08 - ODPOČÍVÁRNA
STÁVAJÍCÍ STAV

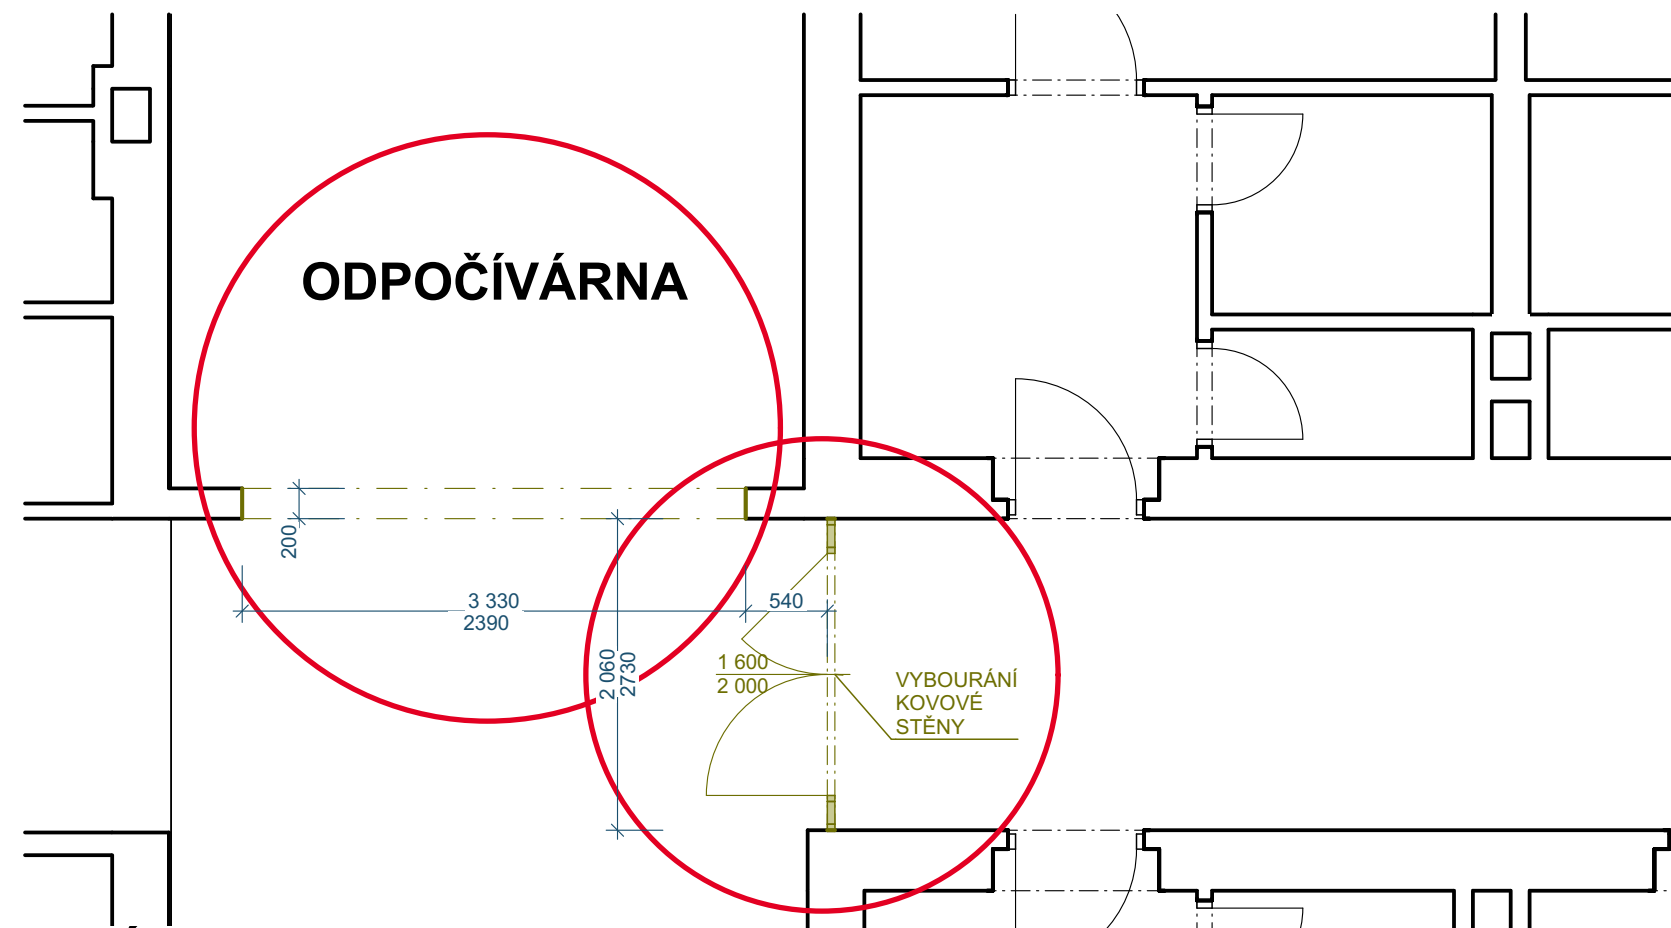

NOVÝ STAV

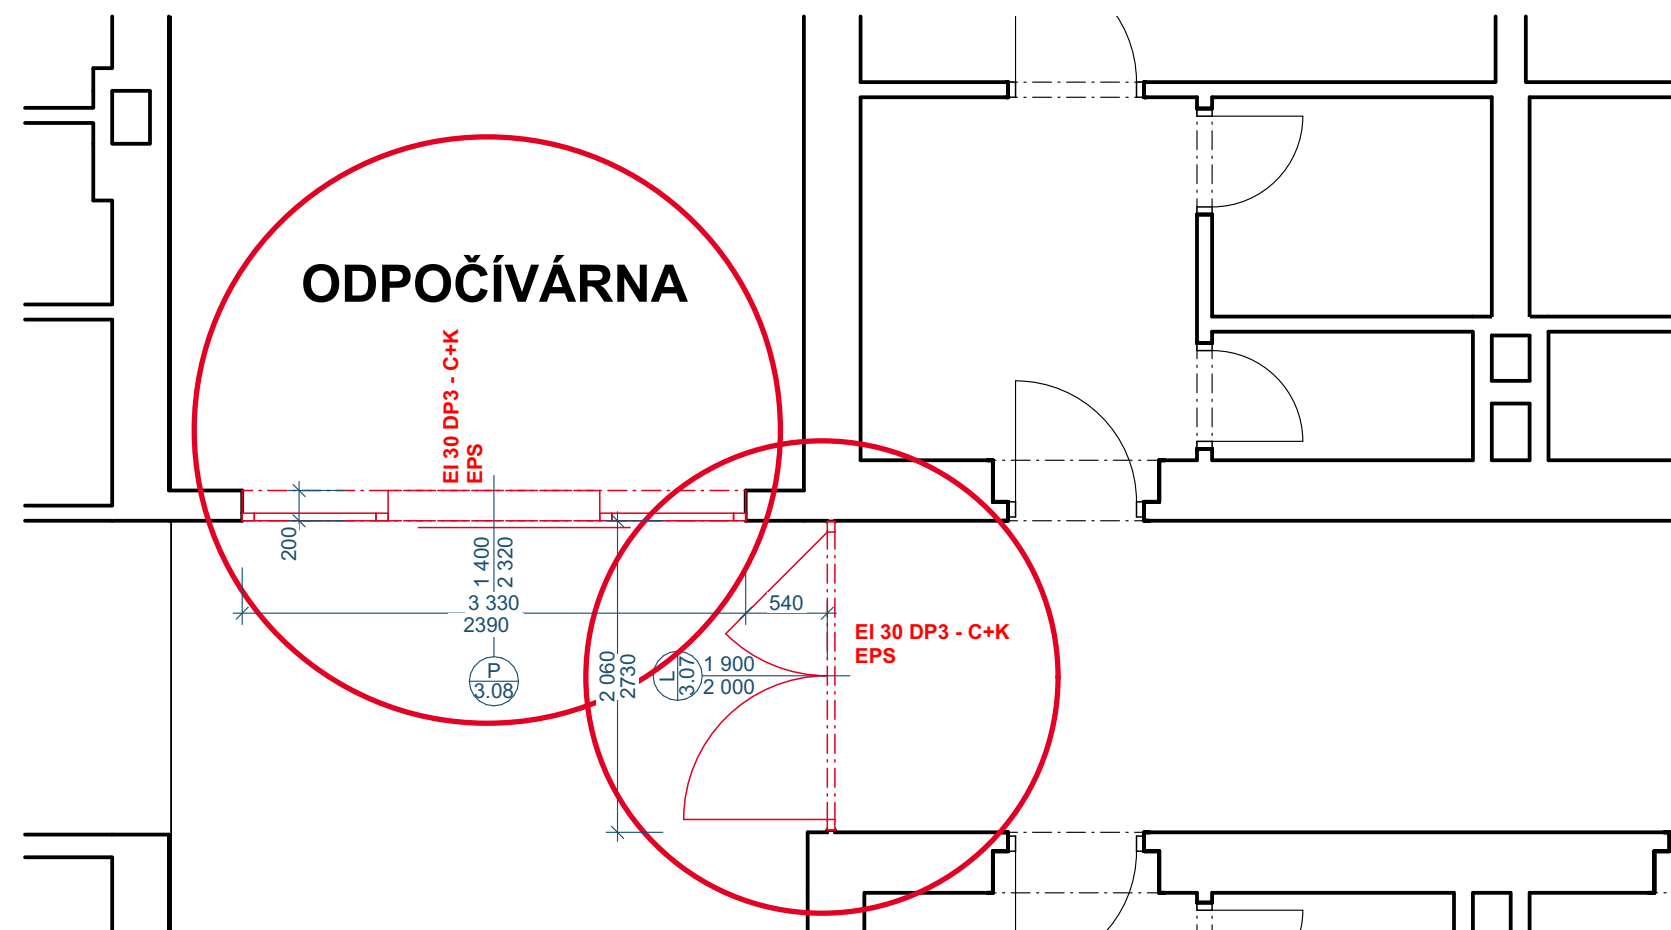


OZN. - POČET	3.08 - 1 ks
UMÍSTĚNÍ	UBYTOVACÍ ČÁST - ODPOČÍVÁRNA
TYP	POSUVNÉ JEDNOKŘÍDLOVÉ - PRAVÉ, S BOČNÍMI DÍLY
POŽÁRNÍ ODOLNOST (min. POŽADOVANÁ)	EI 30 DP3 - C
SVĚTLÁ ŠÍŘKA	1400*
SVĚTLÁ VÝŠKA	2300*
STAVEBNÍ OTVOR ŠÍŘKA	3330 mm (včetně povrchových úprav)
STAVEBNÍ OTVOR VÝŠKA	2390 mm (včetně povrchových úprav)
BARVA	ZLATÝ DUB (ALT. KOMAXIT DLE RAL)
PROVEDENÍ DVEŘÍ	MONTÁŽ NOVÝCH DVEŘÍ S POŽÁRNÍ ODOLNOSTÍ AUTOMATICKY POSUVNÉ KŘÍDLO - PROSKLENÉ (OD 400 mm OD PODLAHY) BOČNÍ DÍLY - PEVNÉ
ZASKLENÍ	ČIRÉ POŽÁRNÍ JEDNOSKLO
PŘÍSLUŠENSTVÍ	PADACÍ PRAHOVÁ LIŠTA, BEZ PRAHU, LABYRINTY A POŽÁRNÍ VYBAVENÍ DVEŘÍ, ELEKTROPON S PŘÍSLUŠENSTVÍM - OVLÁDÁNÍ TLAČÍTKO + EPS
POHLED	"ZE STRANY ZÁVĚSŮ"


PROJEKTOVÁ DOKUMENTACE PRO PROVÁDĚNÍ STAVBY

VYPRACOVAL, KRESLIL: ING. LUKÁŠ HRUBÝ	ZODP. PROJEKTANT: ING. PETR SEVERA	ING. LUKÁŠ HRUBÝ IČ.: 74090216 TEL.: 739 311 943 EMAIL: hruby.luk@seznam.cz
STAVEBNÍK: KRAJ VYSOČINA ŽIŽKOVA 1882/57 586 01 JIHLAVA	FORMÁT:	2 A4
NÁZEV PROJEKTU: DOMOV PRO SENIORY MITROV - výměna dveří na chodbách v prostoru DS Mitrov SO 01 Výměna dveří za požární uzávěry D.1.1 ARCHITEKTONICKO STAVEBNÍ ŘEŠENÍ	DATUM:	2024_11
NÁZEV VÝKRESU: DVEŘE 3.08 - ODPOČÍVÁRNA	KRAJ:	VYSOČINA
	KAT. ÚZEMÍ:	MITROV
	Č. PARCELY:	st.1
	Č.KOPIE:	
	ARCHIVNÍ Č.:	29_2024
	MĚŘÍTKO:	Č. VÝKRESU:
	1:50	D.1.1.11

DVEŘE 3.09 - CHODBA SPOJOVACÍ ČÁST
STÁVAJÍCÍ STAV

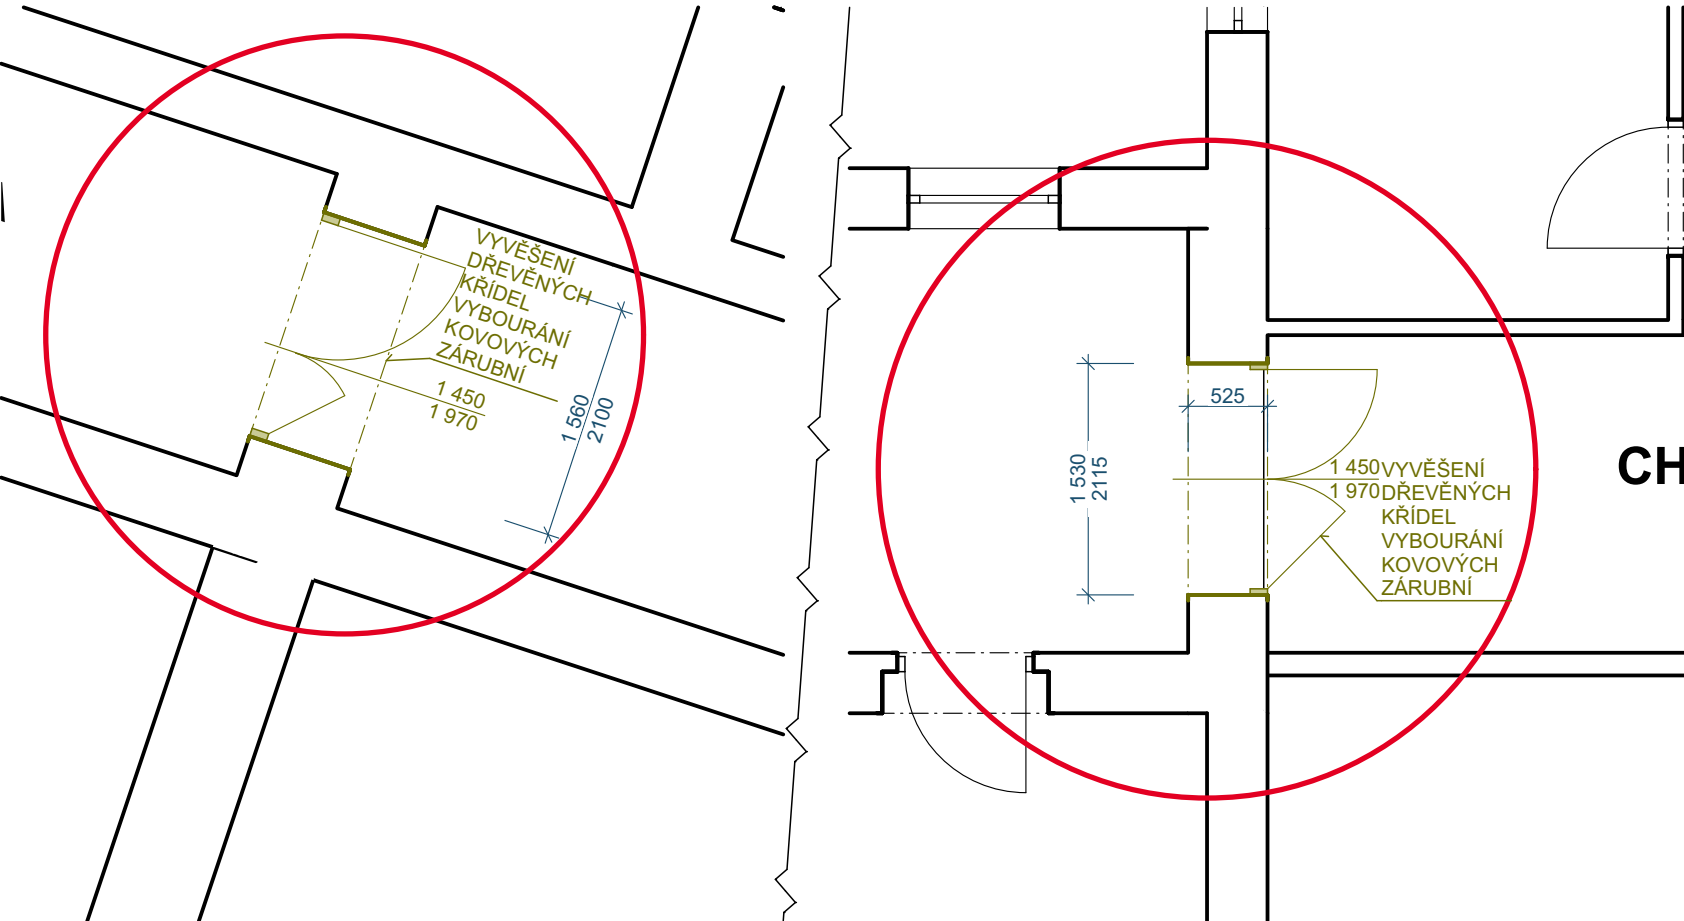

NOVÝ STAV

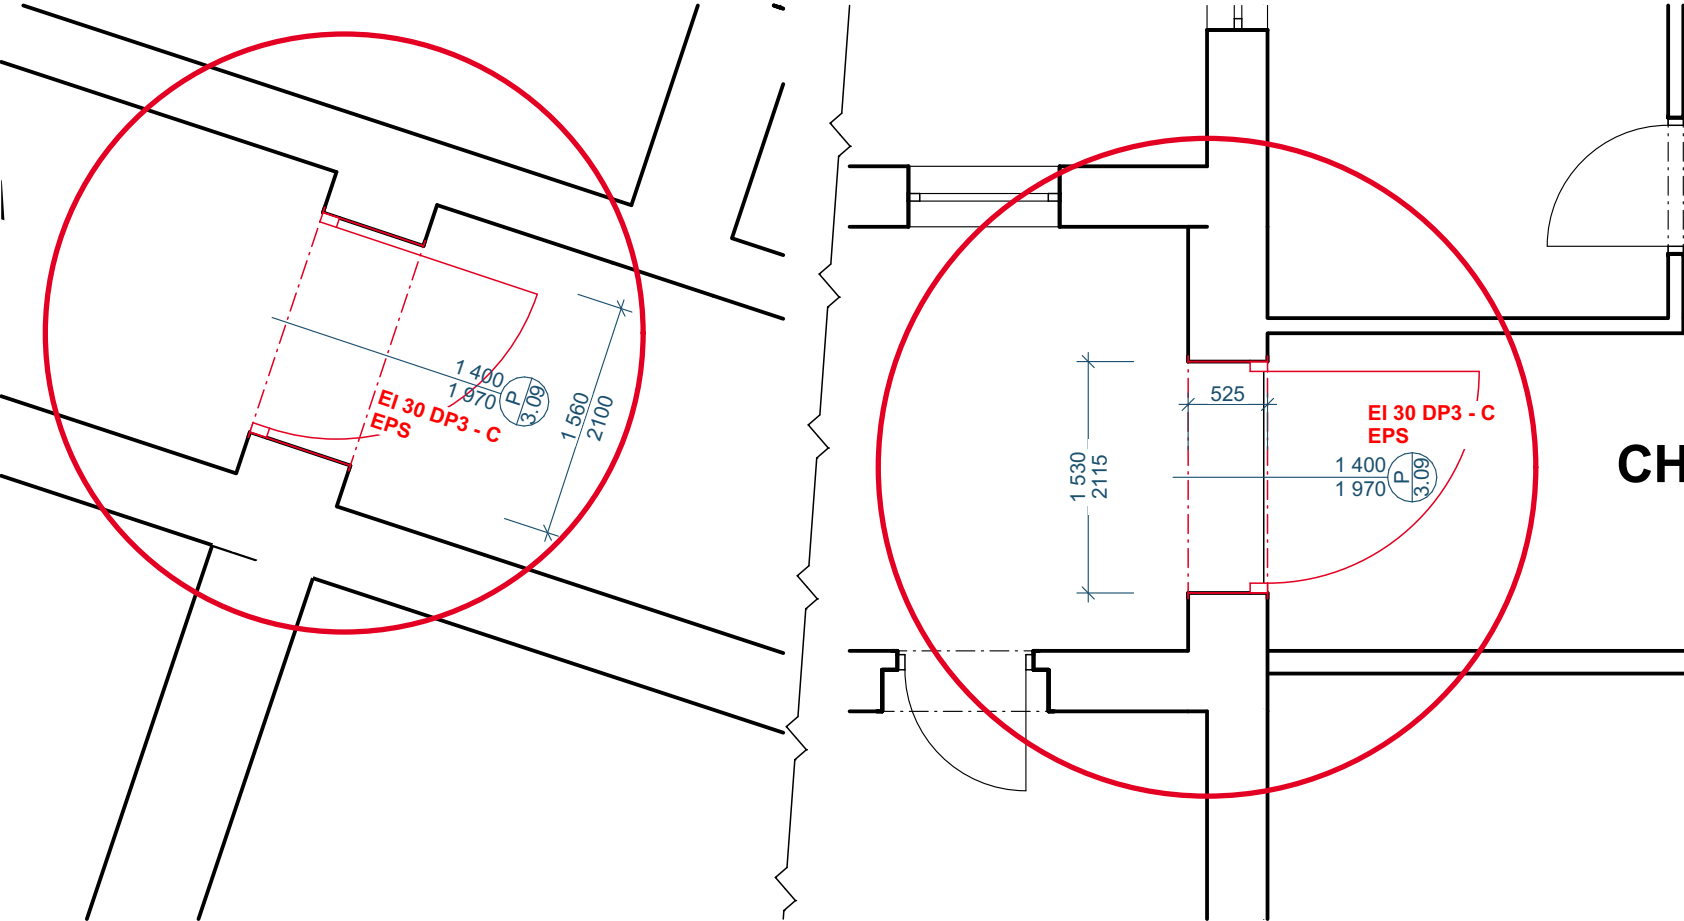

CHOD


CHOD

OZN. - POČET	3.09 - 2 ks
UMÍSTĚNÍ	UBYTOVACÍ ČÁST - CHODBA SPOJOVACÍ ČÁST
TYP	OTOČNÉ JEDNOKŘÍDLOVÉ - LEVÉ
POŽÁRNÍ ODOLNOST (min. POŽADOVANÁ)	EI 30 DP3 - C
SVĚTLÁ ŠÍŘKA	1400*
SVĚTLÁ VÝŠKA	1970*
STAVEBNÍ OTVOR ŠÍŘKA	1560 mm (včetně povrchových úprav)
STAVEBNÍ OTVOR VÝŠKA	2115 mm (včetně povrchových úprav)
BARVA	ZLATÝ DUB (ALT. KOMAXIT DLE RAL)
PROVEDENÍ DVEŘÍ	VYBOURÁNÍ STÁVAJÍCÍCH DVEŘÍ V OCELOVÉ ZÁRUBNI MONTÁŽ NOVÝCH AUTOMATICKÝCH DVEŘÍ S POŽÁRNÍ ODOL. KŘÍDLO - PROSKLENÉ Z 2/3 VODOROVNÁ MADLA PŘES CELOU ŠÍŘKU VE VÝŠI 800-900 mm
ZASKLENÍ	ČIRÉ POŽÁRNÍ JEDNOSKLO
KOVÁNÍ	KLIKA-KLIKA, vč. ROZET,
PŘÍSLUŠENSTVÍ	AUTOMATICKÝ POHON S PŘÍSLUŠENSTVÍM ELEKTROMOTORICKÝ ZÁMEK - OVLÁDÁNÍ TLAČÍTKO + EPS
POHLED	"ZE STRANY ZÁVĚSŮ"


PROJEKTOVÁ DOKUMENTACE PRO PROVÁDĚNÍ STAVBY

VYPRACOVAL, KRESLIL: ING. LUKÁŠ HRUBÝ	ZODP. PROJEKTANT: ING. PETR SEVERA	ING. LUKÁŠ HRUBÝ IČ.: 74090216 TEL.: 739 311 943 EMAIL: hruby.luk@seznam.cz
STAVEBNÍK: KRAJ VYSOČINA ŽIŽKOVA 1882/57 586 01 JIHLAVA	FORMÁT:	2 A4
NÁZEV PROJEKTU: DOMOV PRO SENIORY MITROV - výměna dveří na chodbách v prostoru DS Mitrov SO 01 Výměna dveří za požární uzávěry D.1.1 ARCHITEKTONICKO STAVEBNÍ ŘEŠENÍ	DATUM:	2024_11
NÁZEV VÝKRESU: DVEŘE 3.09 - CHODBA SPOJOVACÍ ČÁST	KRAJ:	VYSOČINA
	KAT. ÚZEMÍ:	MITROV
	Č. PARCELY:	st.1
	Č.KOPIE:	
	ARCHIVNÍ Č.:	29_2024
	MĚŘÍTKO:	Č. VÝKRESU:
	1:50	D.1.1.12

DVEŘE 3.10 - KAVÁRNA
STÁVAJÍCÍ STAV

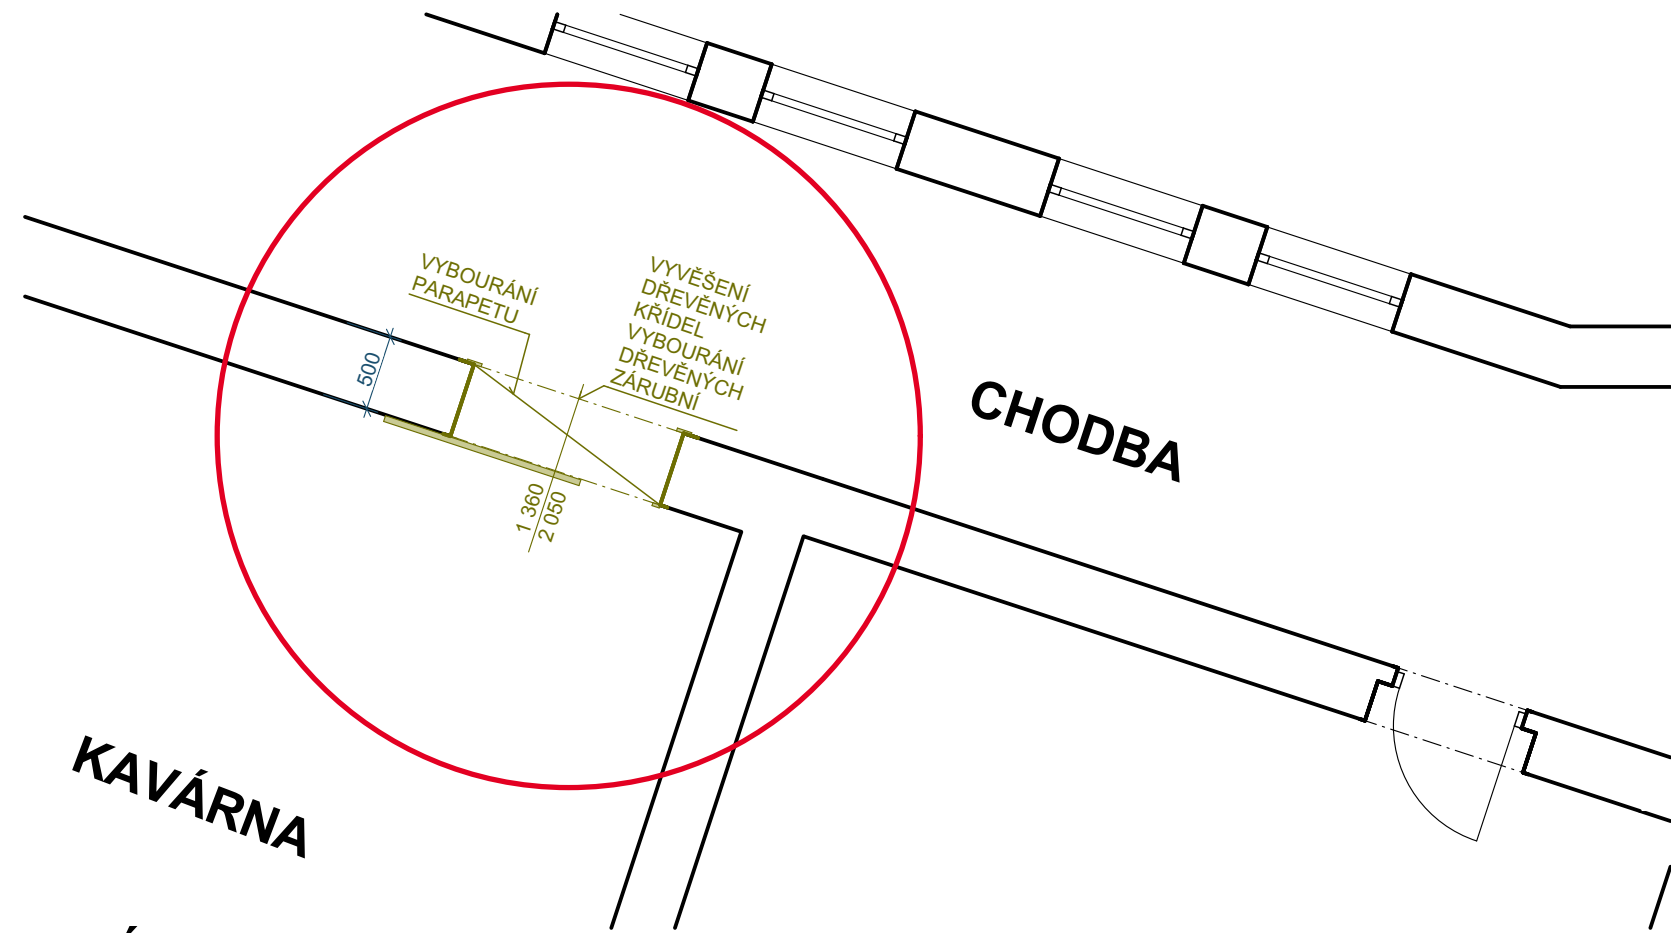

NOVÝ STAV

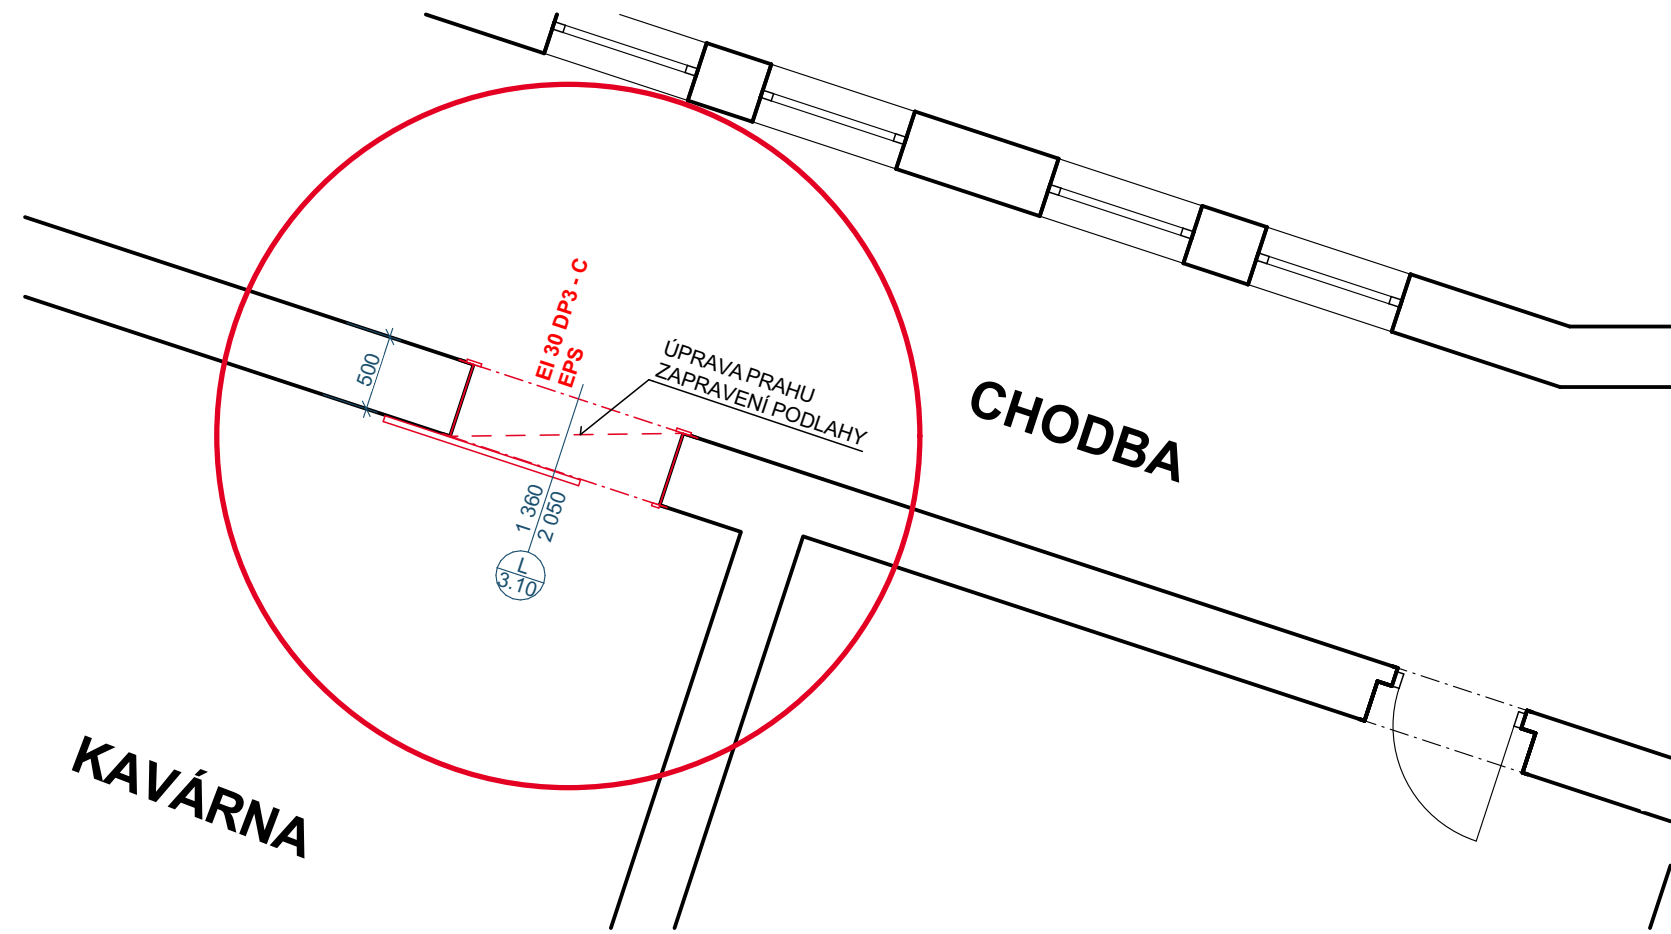


OZN. - POČET	3.10 - 1 ks
UMÍSTĚNÍ	UBYTOVACÍ ČÁST - CHODBA/CHÚC 3.NP
TYP	POSUVNÉ JEDNOKŘÍDLOVÉ - VLEVO
POŽÁRNÍ ODOLNOST (min. POŽADOVANÁ)	EI 30 DP3 - C
SVĚTLÁ ŠÍŘKA	1360*
SVĚTLÁ VÝŠKA	2050*
STAVEBNÍ OTVOR ŠÍŘKA	1460 mm (včetně povrchových úprav)
STAVEBNÍ OTVOR VÝŠKA	2100 mm (včetně povrchových úprav)
BARVA	ZLATÝ DUB (ALT. KOMAXIT DLE RAL)
PROVEDENÍ DVEŘÍ	VYBOURÁNÍ STÁVAJÍCÍCH DŘEVĚNÝCH POSUVNÝCH DVEŘÍ MONTÁŽ NOVÝCH DVEŘÍ S POŽÁRNÍ ODOLNOSTÍ AUTOMATICKY POSUVNÉ KŘÍDLO - PROSKLENÉ (OD 400 mm OD PODLAHY)
ZASKLENÍ	ČIRÉ POŽÁRNÍ JEDNOSKLO
PŘÍSLUŠENSTVÍ	PADACÍ PRAHOVÁ LIŠTA, BEZ PRAHU, LABYRINTY A POŽÁRNÍ VYBAVENÍ DVEŘÍ, ELEKTROPONHON S PŘÍSLUŠENSTVÍM - OVLÁDÁNÍ TLACÍTKO + EPS
POHLED	"ZE STRANY ZÁVĚSŮ"



PROJEKTOVÁ DOKUMENTACE PRO PROVÁDĚNÍ STAVBY



VYPRACOVAL, KRESLIL: ING. LUKÁŠ HRUBÝ	ZODP. PROJEKTANT: ING. PETR SEVERA	ING. LUKÁŠ HRUBÝ IČ.: 74090216 TEL.: 739 311 943 EMAIL: hruby.luk@seznam.cz
STAVEBNÍK: KRAJ VYSOČINA ŽIŽKOVA 1882/57 586 01 JIHLAVA	FORMÁT:	2 A4
NÁZEV PROJEKTU:	DATUM:	2024_11
DOMOV PRO SENIORY MITROV - výměna dveří na chodbách v prostoru DS Mitrov SO 01 Výměna dveří za požární uzávěry D.1.1 ARCHITEKTONICKO STAVEBNÍ ŘEŠENÍ	KRAJ:	VYSOČINA
	KAT. ÚZEMÍ:	MITROV
	Č. PARCELY:	st.1
	Č.KOPIE:	
	ARCHIVNÍ Č.:	29_2024
NÁZEV VÝKRESU: DVEŘE 3.10 - KAVÁRNA	MĚŘÍTKO: 1:50	Č. VÝKRESU: D.1.1.13

DVEŘE ZÁMEK: 3.11 - SESTERNA, 3.12 - SCHODIŠTĚ
STÁVAJÍCÍ STAV

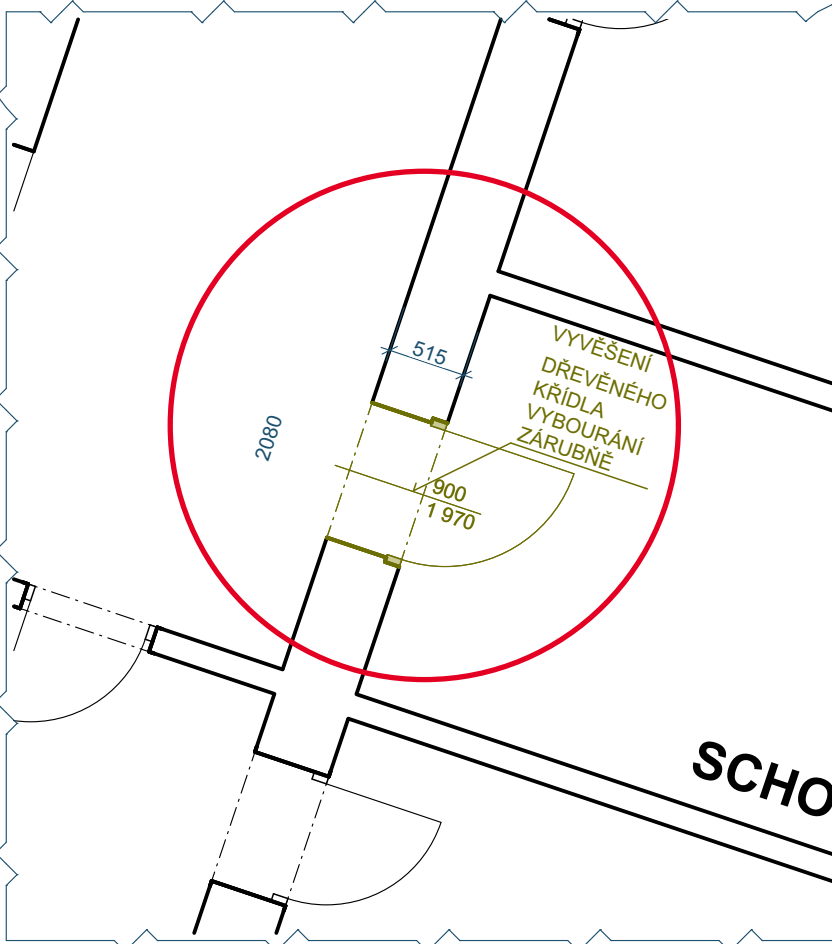

NOVÝ STAV

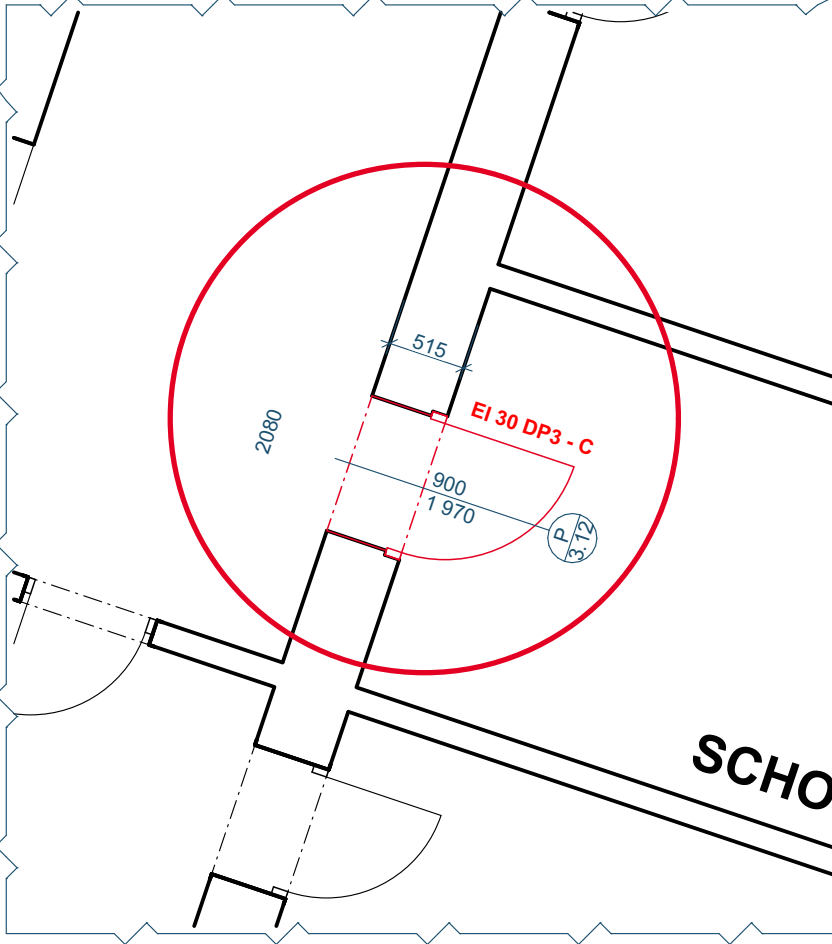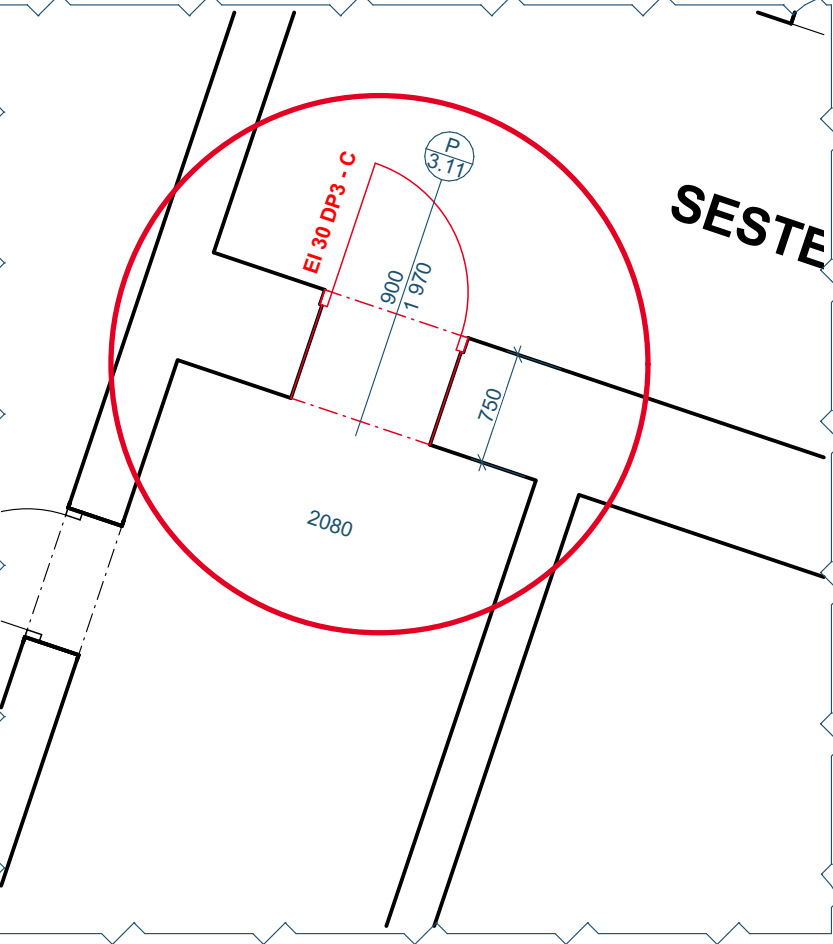

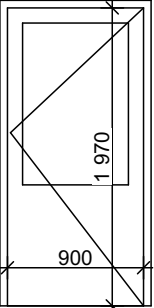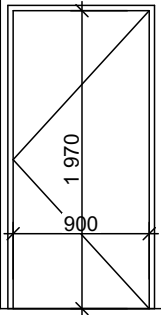OZN. - POČET	3.11 - 1 ks	3.12 - 1 ks
UMÍSTĚNÍ	ZÁMEK - SESTERNA	ZÁMEK - SCHODIŠTĚ
TYP	OTOČNÉ JEDNOKŘÍDLOVÉ - PRAVÉ	OTOČNÉ JEDNOKŘÍDLOVÉ - PRAVÉ
POŽÁRNÍ ODOLNOST (min. POŽADOVANÁ)	EI 30 DP3 - C	EI 30 DP3 - C
SVĚTLÁ ŠÍŘKA	900 mm	900 mm
SVĚTLÁ VÝŠKA	1970 mm	1970 mm
STAVEBNÍ OTVOR ŠÍŘKA		
STAVEBNÍ OTVOR VÝŠKA		
BARVA	ZLATÝ DUB (ALT. KOMAXIT DLE RAL)	ZLATÝ DUB (ALT. KOMAXIT DLE RAL)
PROVEDENÍ DVEŘÍ	VYVĚŠENÍ DŘEVĚNÉHO KŘÍDLA VYBOURÁNÍ OCELOVÝCH ZÁRUBNÍ MONTÁŽ NOVÝCH DVEŘÍ S POŽ. OD. VČ. ZÁRUBNĚ - OCELOVÉ OBLOŽKOVÉ	VYVĚŠENÍ DŘEVĚNÉHO KŘÍDLA VYBOURÁNÍ OCELOVÝCH ZÁRUBNÍ MONTÁŽ NOVÝCH DVEŘÍ S POŽ. OD. VČ. ZÁRUBNĚ - OCELOVÉ OBLOŽKOVÉ
ZASKLENÍ	PROSKLENNÉ Z 2/3 - ČIRÉ POŽÁRNÍ JEDNOSKLO	BEZ PROSKLENÍ
KOVÁNÍ	KLIKA-KLIKA, vč. ROZET, SYSTÉMOVÝ STŘELKOVÝ ZÁMEK	KLIKA-KLIKA, vč. ROZET, SYSTÉMOVÝ STŘELKOVÝ ZÁMEK
PŘÍSLUŠENSTVÍ	SAMOZAVÍRAČ C5 S LIŠTOU + MONT.PLECH BEZ PRAHU	SAMOZAVÍRAČ C5 S LIŠTOU + MONT.PLECH BEZ PRAHU
POHLED	"ZE STRANY ZÁVĚSŮ" 	"ZE STRANY ZÁVĚSŮ" 

PROJEKTOVÁ DOKUMENTACE PRO PROVÁDĚNÍ STAVBY

VYPRACOVAL, KRESLIL: ING. LUKÁŠ HRUBÝ	ZODP. PROJEKTANT: ING. PETR SEVERA	ING. LUKÁŠ HRUBÝ IČ.: 74090216 TEL.: 739 311 943 EMAIL: hruby.luk@seznam.cz
STAVEBNÍK: KRAJ VYSOČINA ŽIŽKOVA 1882/57 586 01 JIHLAVA	FORMÁT:	2 A4
NÁZEV PROJEKTU: DOMOV PRO SENIORY MITROV - výměna dveří na chodbách v prostoru DS Mitrov SO 01 Výměna dveří za požární uzavěry D.1.1 ARCHITEKTONICKO STAVEBNÍ ŘEŠENÍ	DATUM:	2024_11
NÁZEV VÝKRESU: DVEŘE ZÁMEK: 3.11 - SESTERNA, 3.12 - SCHODIŠTĚ	KRAJ:	VYSOČINA
	KAT. ÚZEMÍ:	MITROV
	Č. PARCELY:	st.1
	Č.KOPIE:	
	ARCHIVNÍ Č.:	29_2024
	MĚŘÍTKO:	Č. VÝKRESU:
	1:50	D.1.1.14