




POHLED ZÁPADNÍ

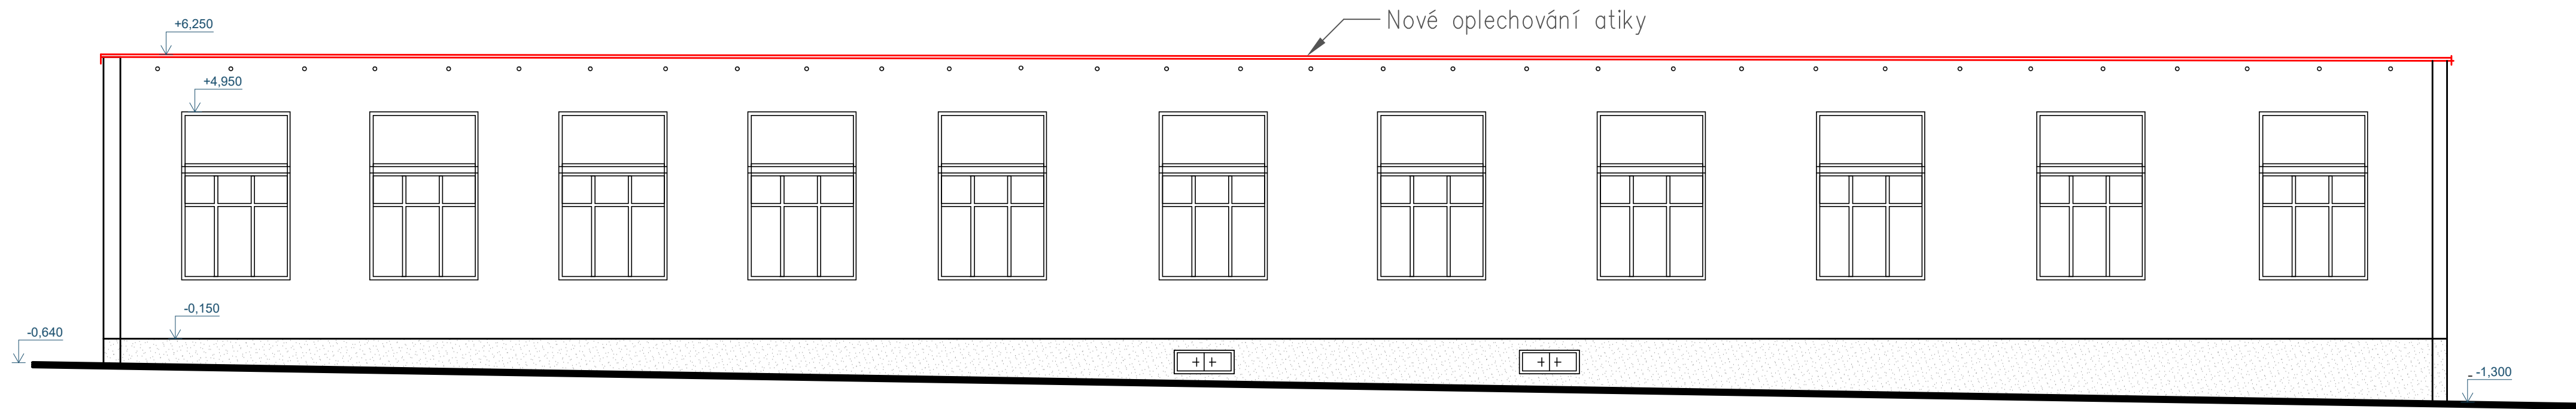


POHLED VÝCHODNÍ

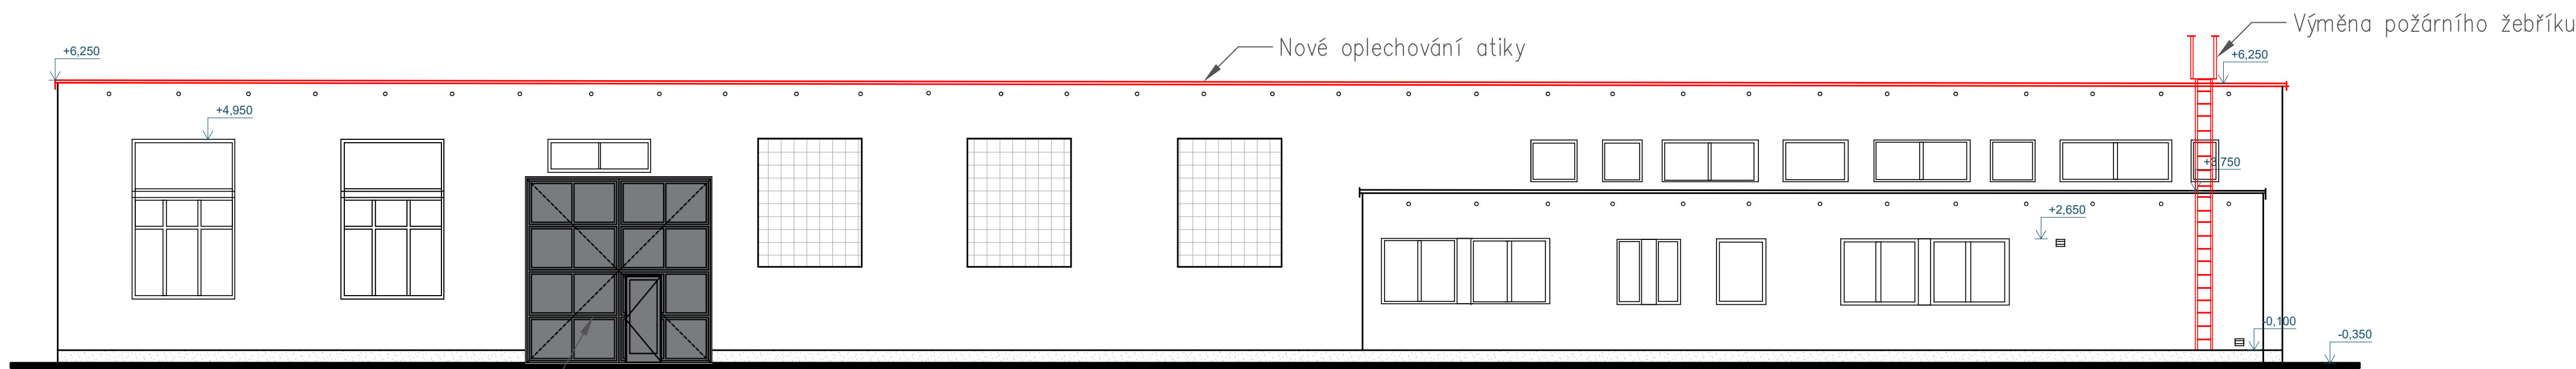

POHLED JIŽNÍ

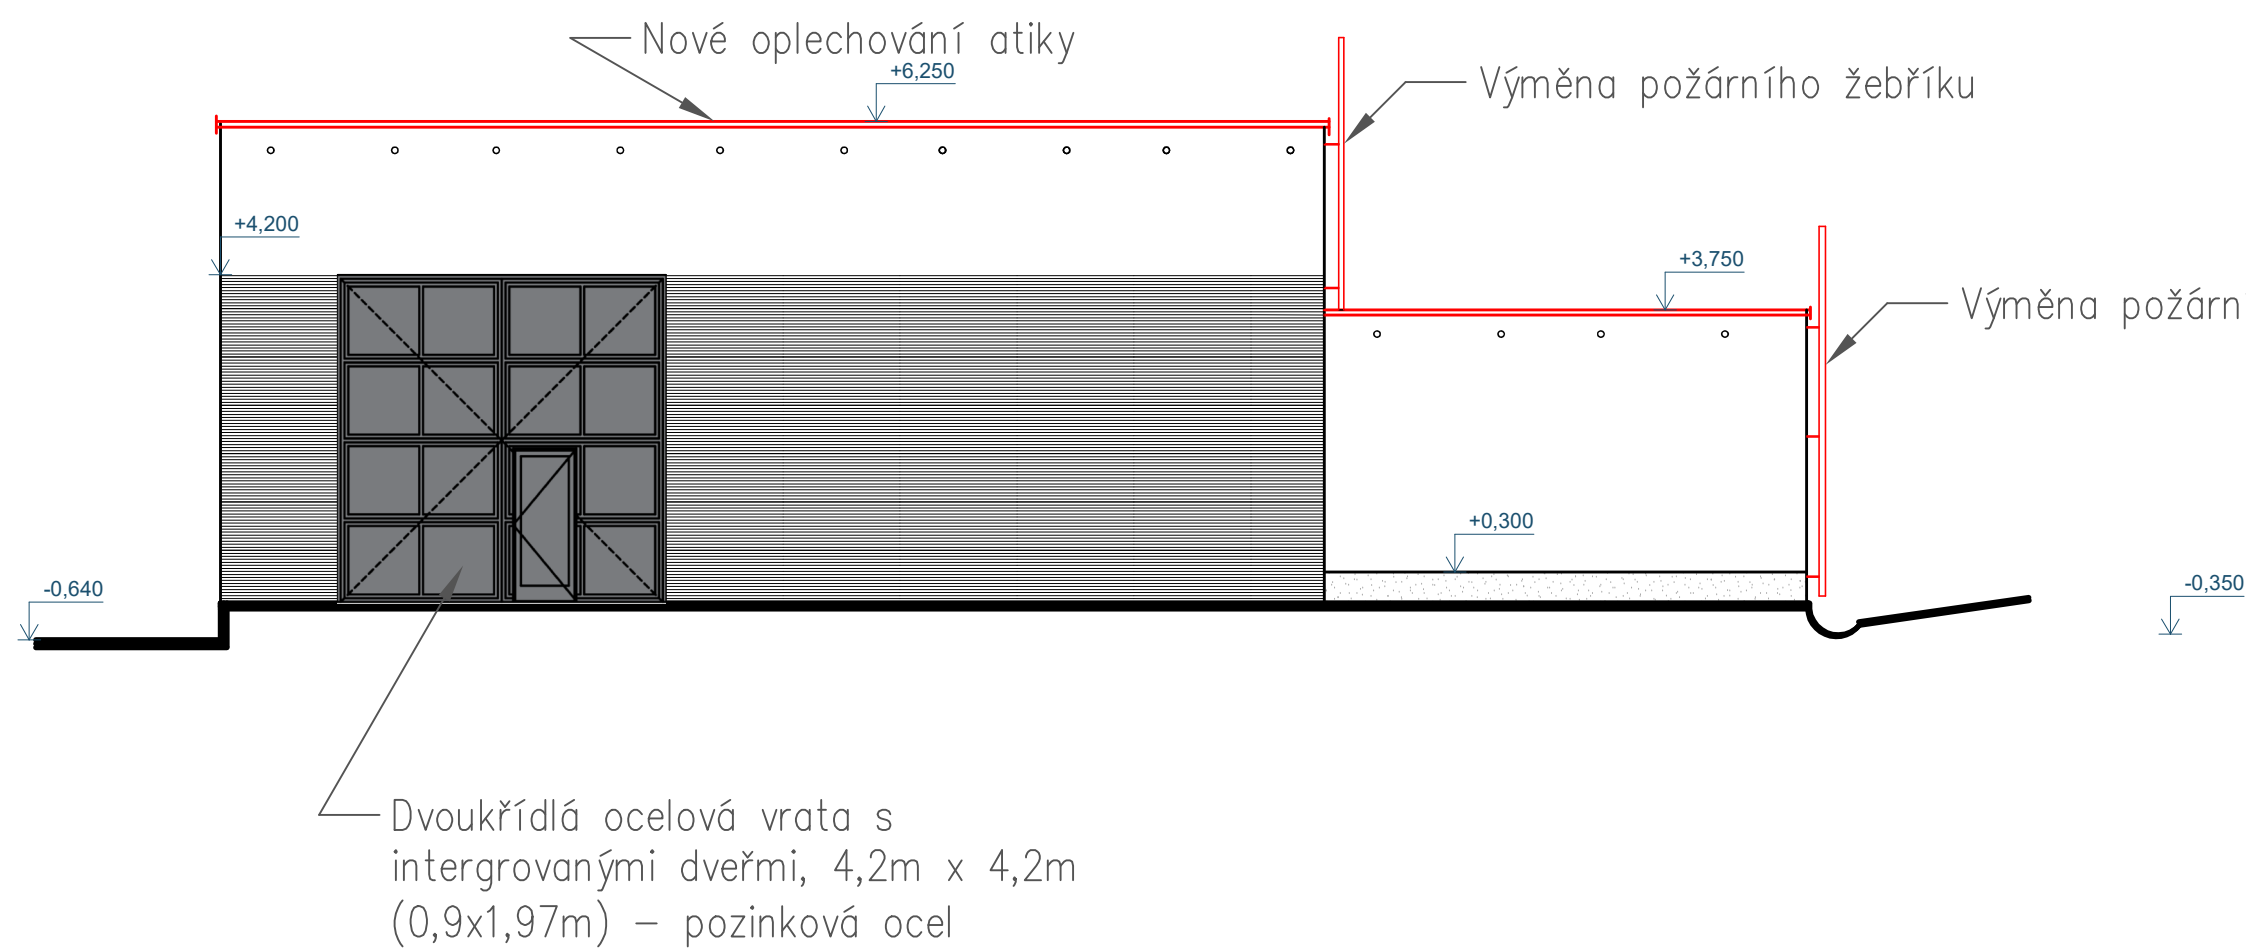

POHLED SEVERNÍ

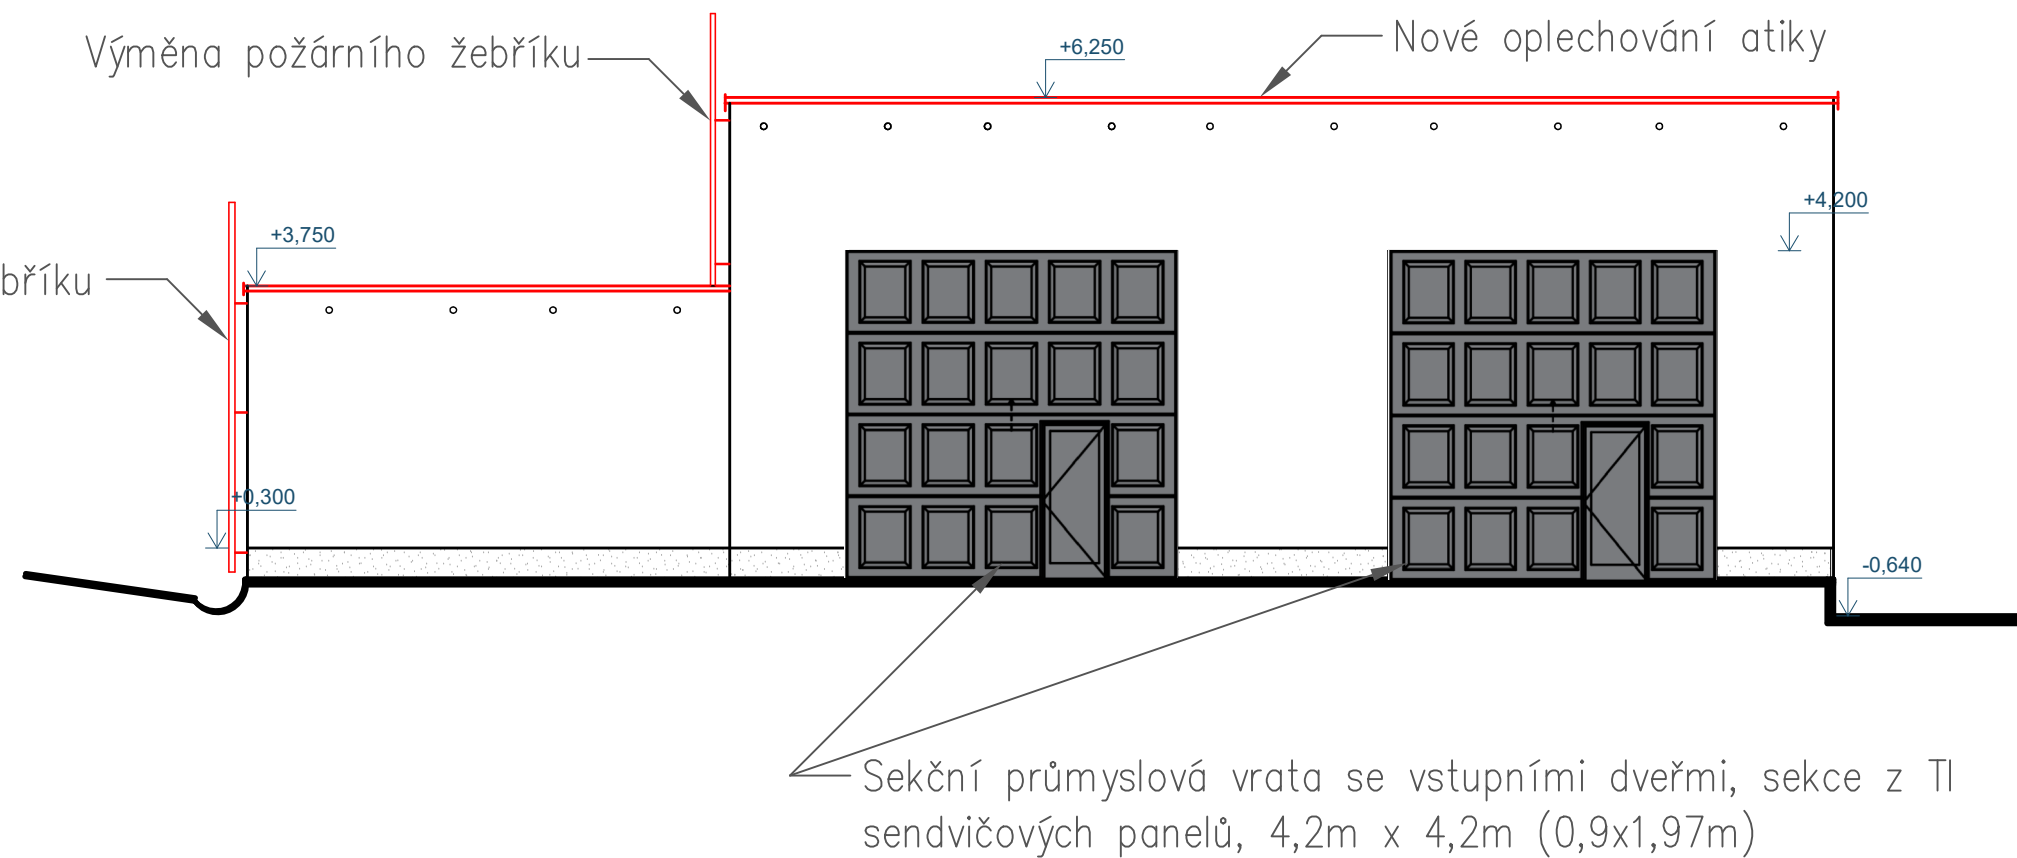

ARTENDR ARTENDR s.r.o. Nádražní 67 281 51 Velký Osek	Kraj: Vysočina K.ú.: Humpolec [649325]	Číslo paré:	
	Objednatel: Kraj Vysočina	Formát:	A1
Vypracoval: Michal Douša	REKONSTRUKCE STŘECHY, VÝMĚNA TOPNÉ SOUSTAVY A FVE, OBJEKT DÍLEN - ŠKOLNÍ STATEK HUMPOLEC		Stupeň: DPS
Zodpovídá: Ing. František Mandovec			Datum: 11/2024
Výkres: POHLEDY - NOVÝ STAV		Měřítko: 1:50	Výkres č.: D.1.1 - 9