




POHLED SEVERNÍ:

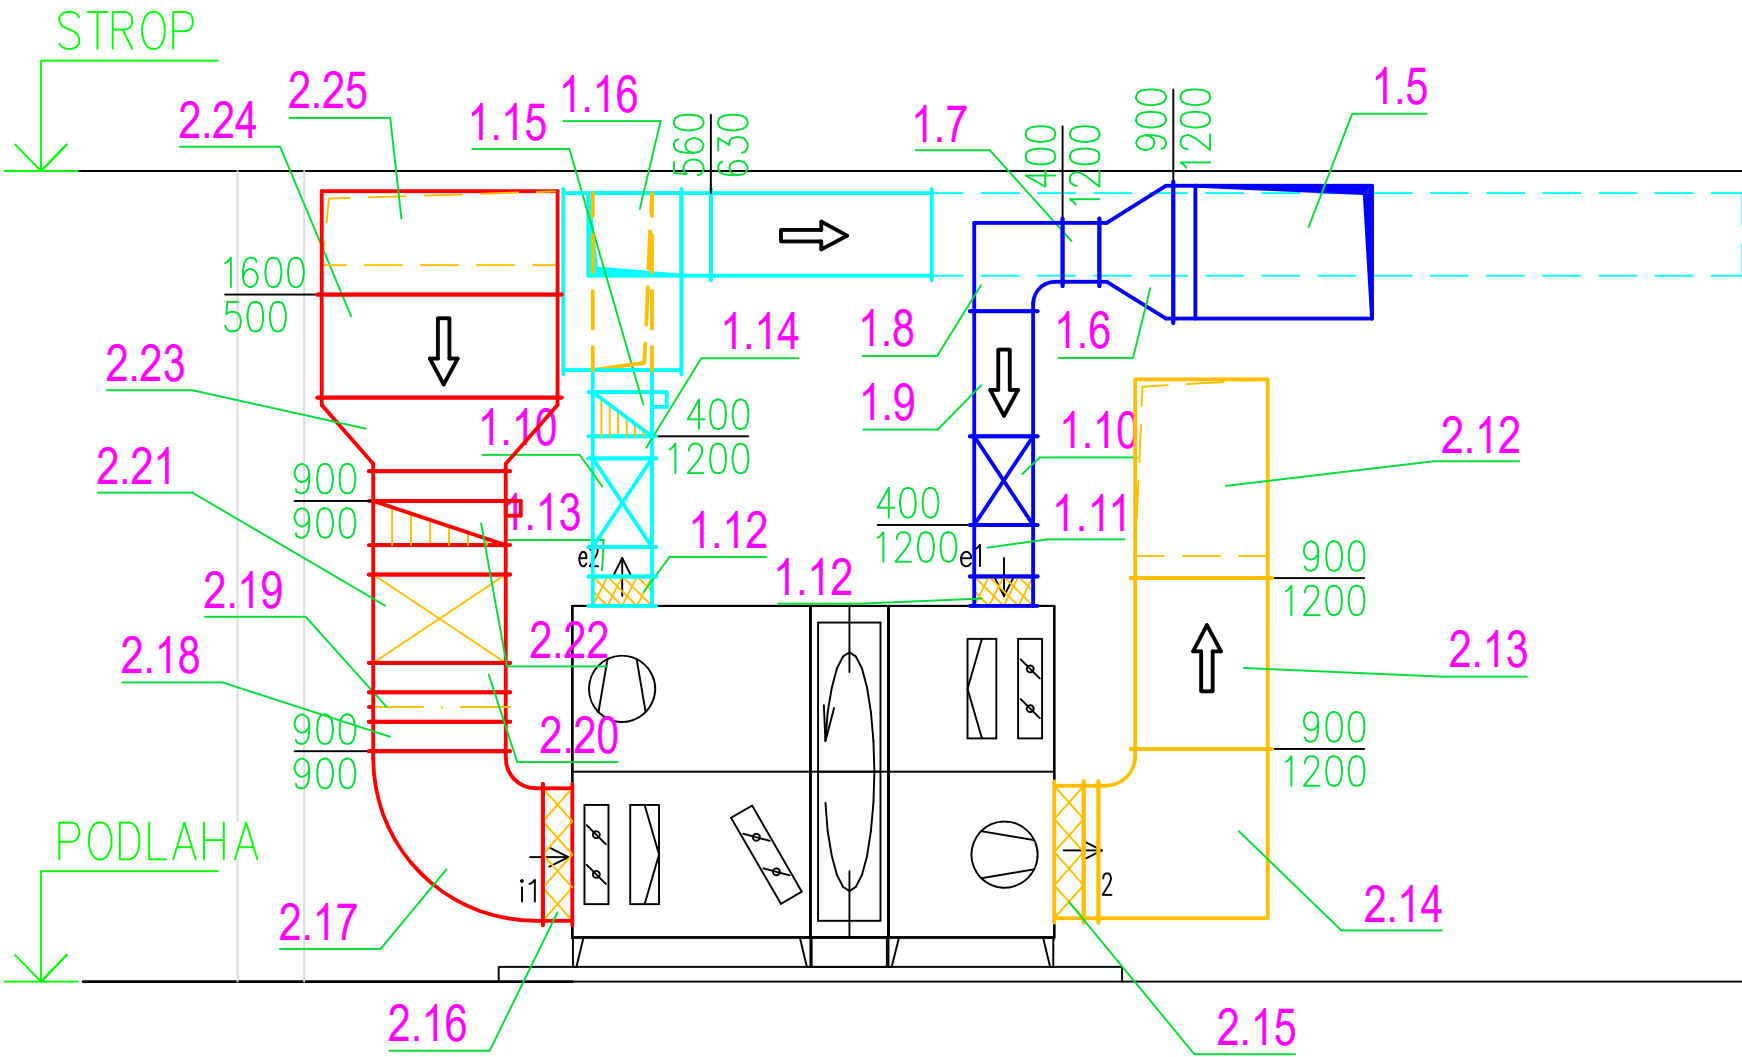

POHLED VÝCHODNÍ:

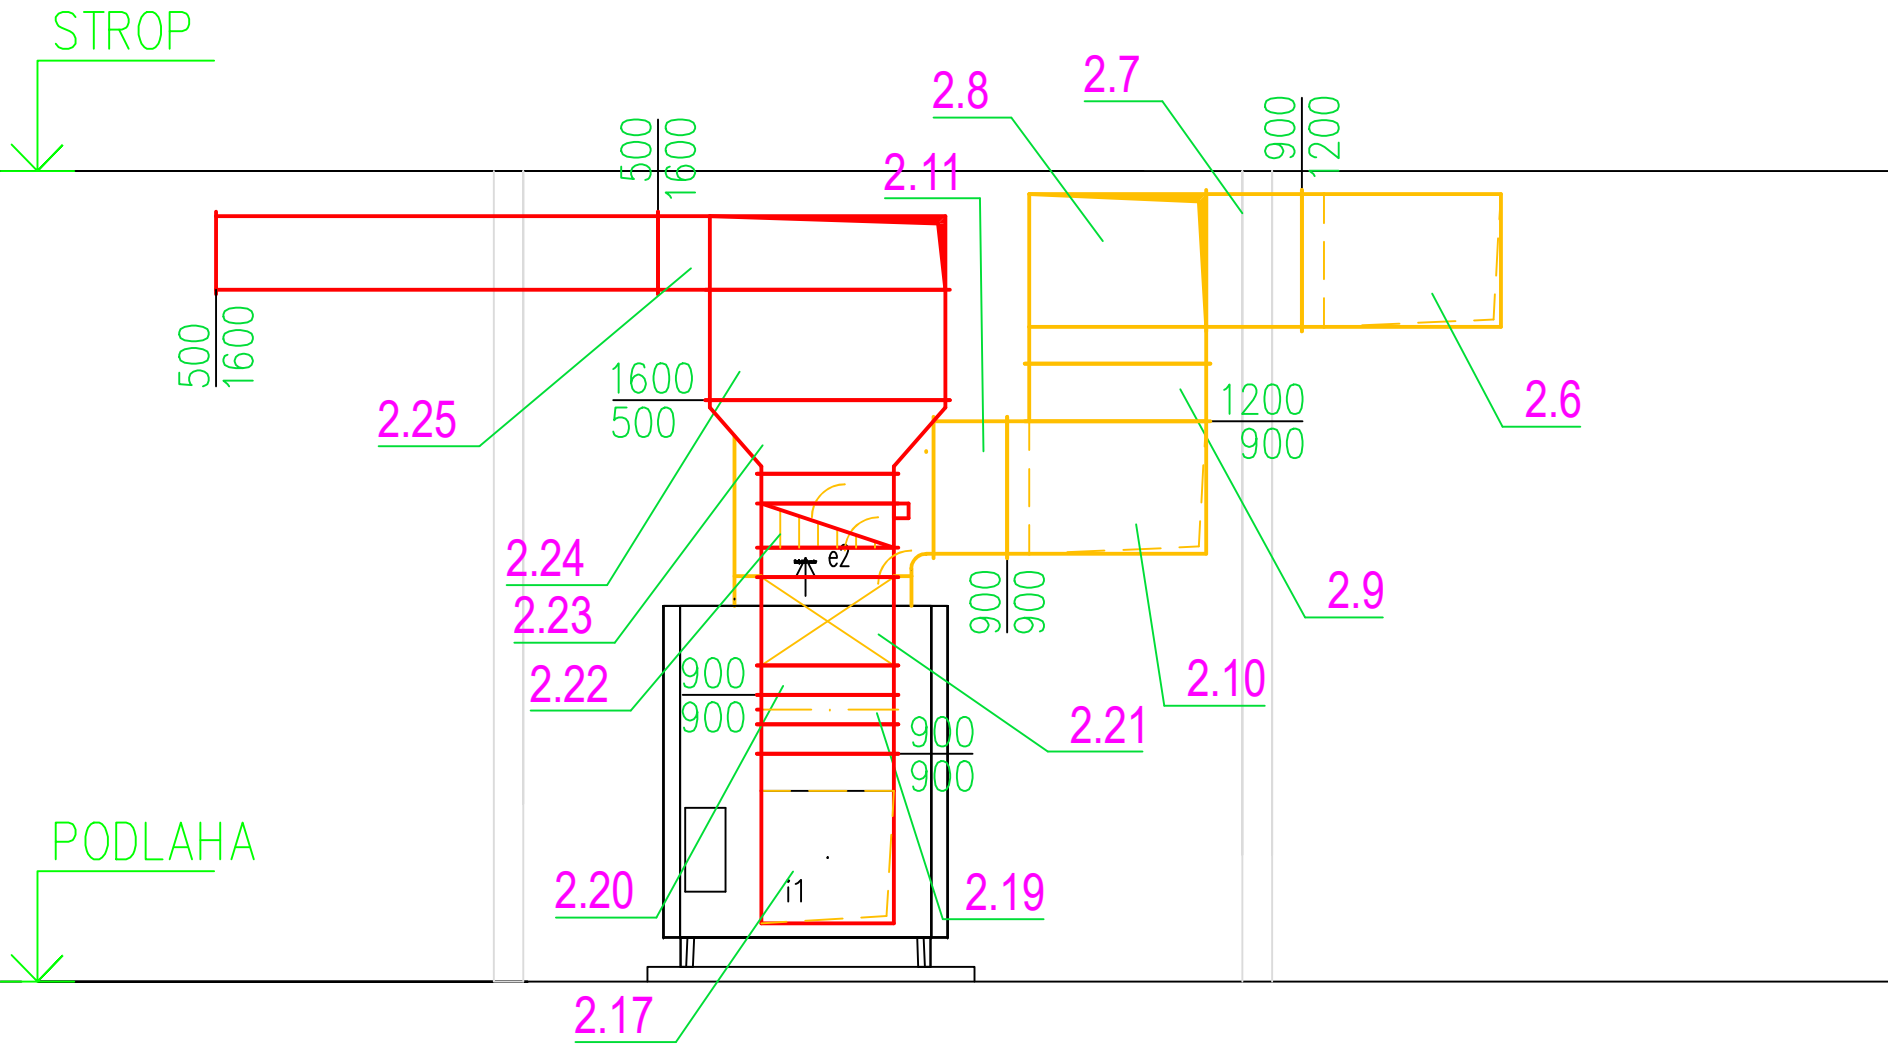

POHLED ZÁPADNÍ:

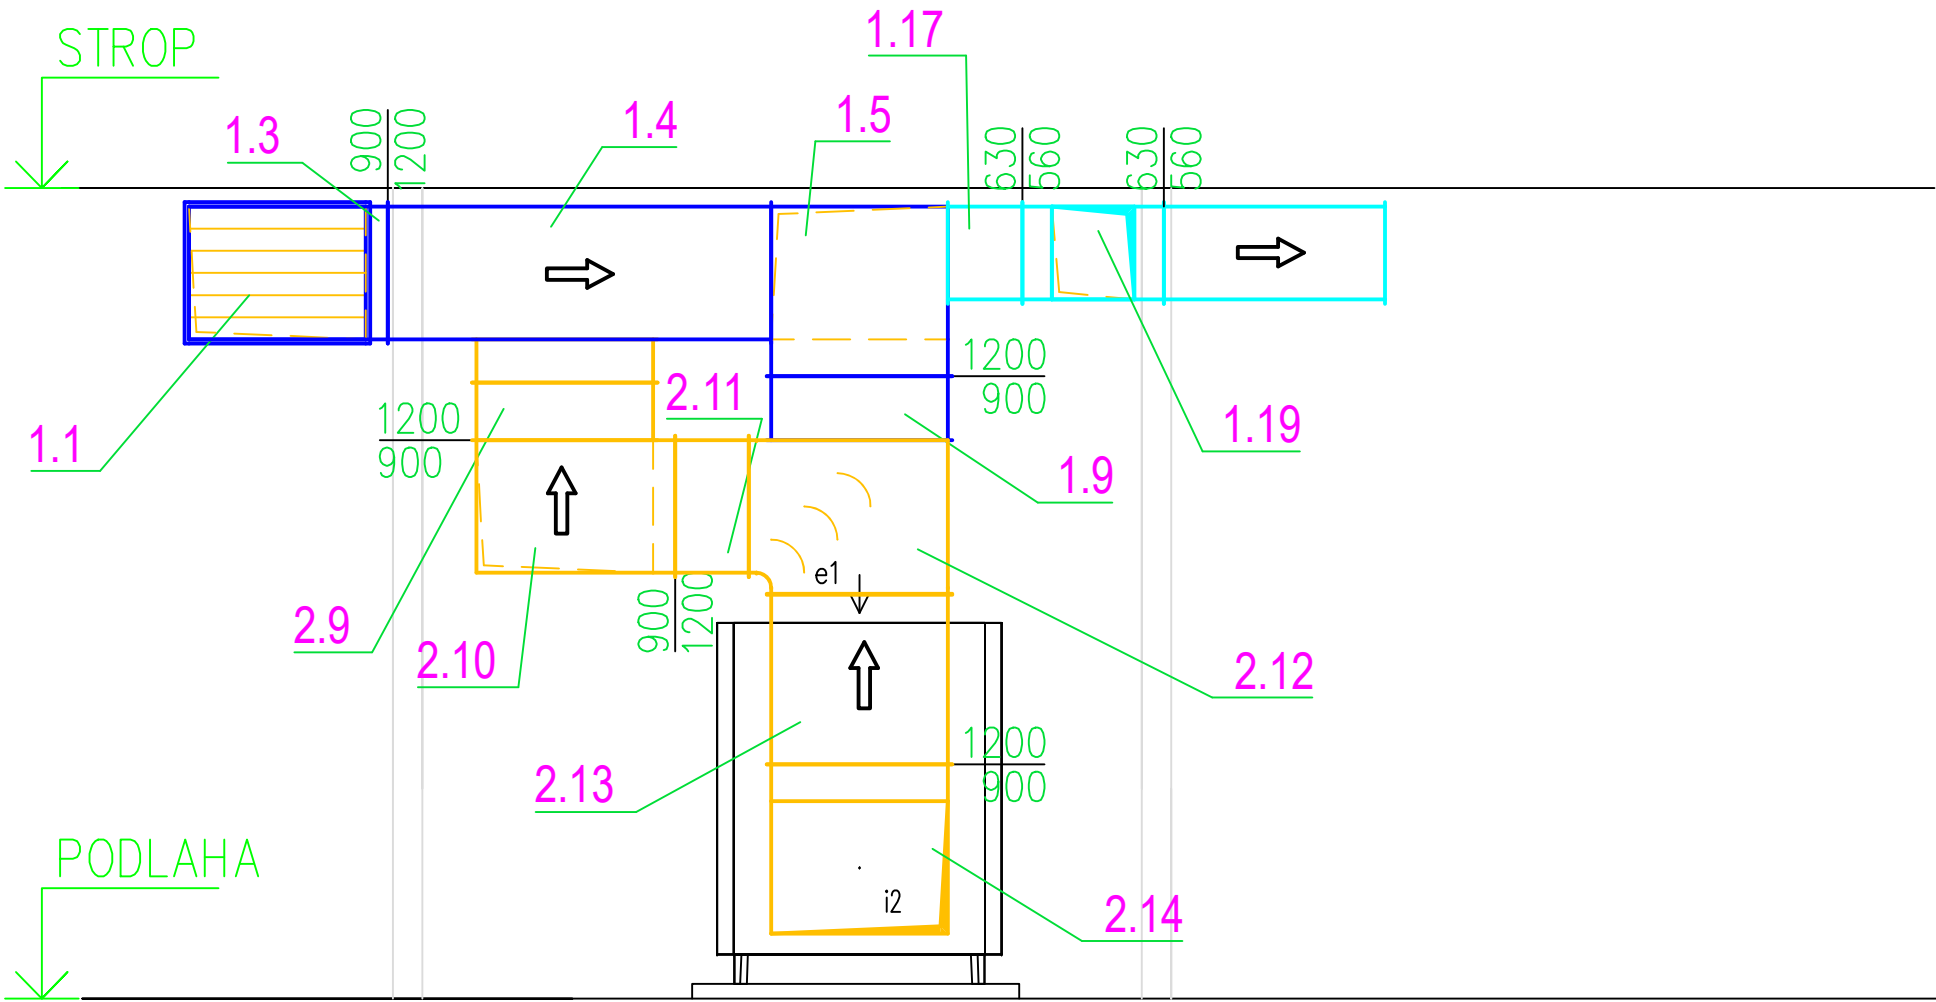

- LEGENDA:
- Čtyřhranné plechové potrubí odvodní - různé rozměry
 - Čtyřhranné plechové potrubí přívodní - různé rozměry
 - Čtyřhranné plechové potrubí odpadní - různé rozměry
 - Čtyřhranné plechové potrubí čerstvý - různé rozměry

<div>ARTENDR®</div> <div>ARTENDR s.r.o.</div> <div>Nádražní 67</div> <div>281 51 Velký Osek</div>	Kraj: Vysočina	Číslo paré:	
	K.ú.: Humpolec [649325]		
<div>Vypracoval:</div> <div>Michal Douša</div> <div><div>Zodpovídá:</div><div>Ing. František Mandovec</div></div>	Objednatel: Kraj Vysočina	Formát:	A2
	Akce: REKONSTRUKCE STŘECHY, VÝMĚNA TOPNÉ SOUSTAVY A FVE, OBJEKT DÍLEN - ŠKOLNÍ STATEK HUMPOLEC	Stupeň:	DPS
		Datum:	11/2024
	Výkres: ŘEZY TECHNICKÉ MÍSTNOSTI	Měřítko: 1:50	Výkres č.: D.1.4.2 - 02