



POHLEDY S,Z,J,V, - STÁVAJÍCÍ STAV + BOURACÍ PRÁCE
MĚŘÍTKO 1:100


POHLED ZÁPADNÍ

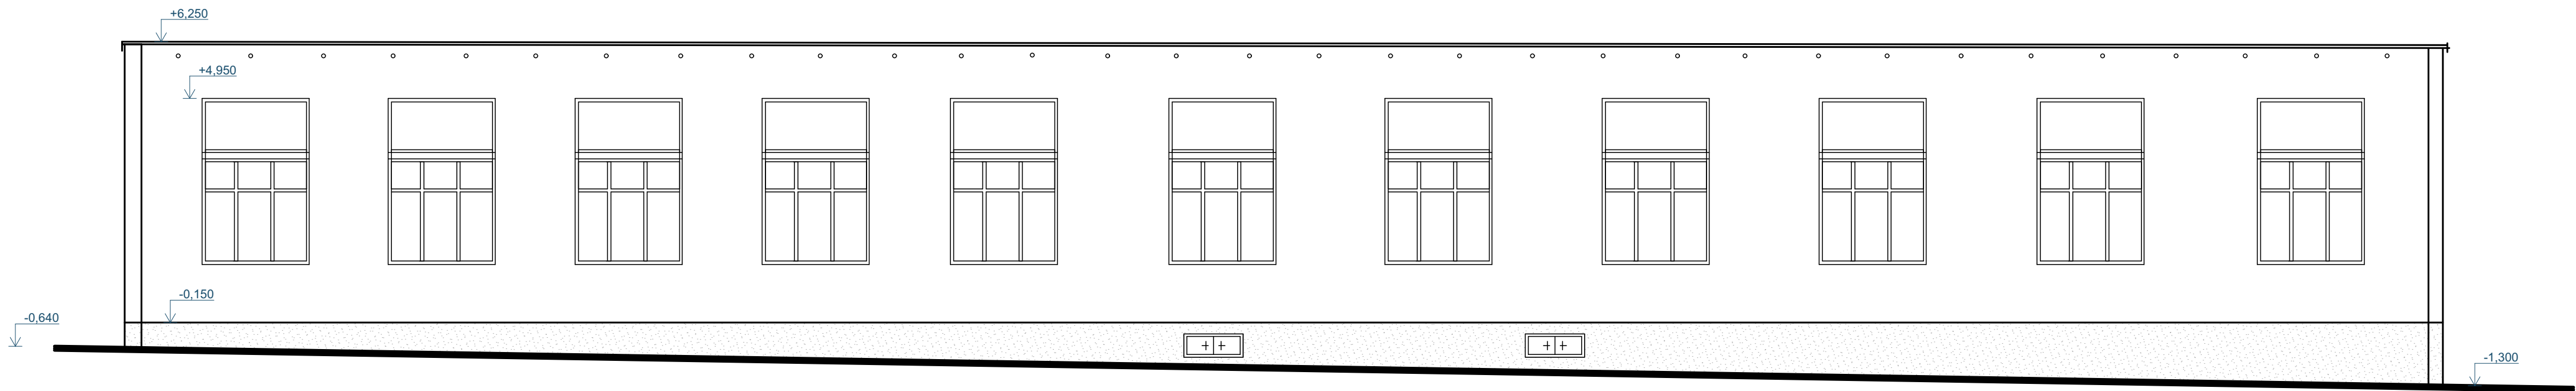


POHLED VÝCHODNÍ

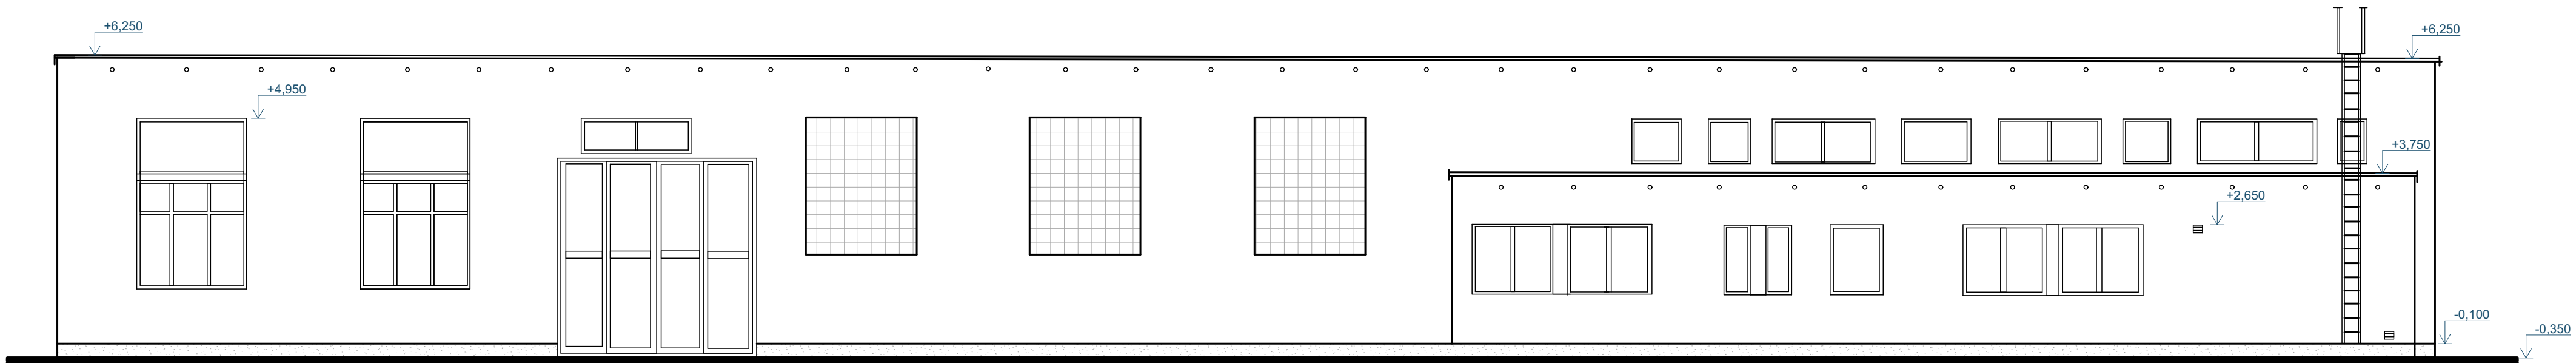

POHLED JIŽNÍ

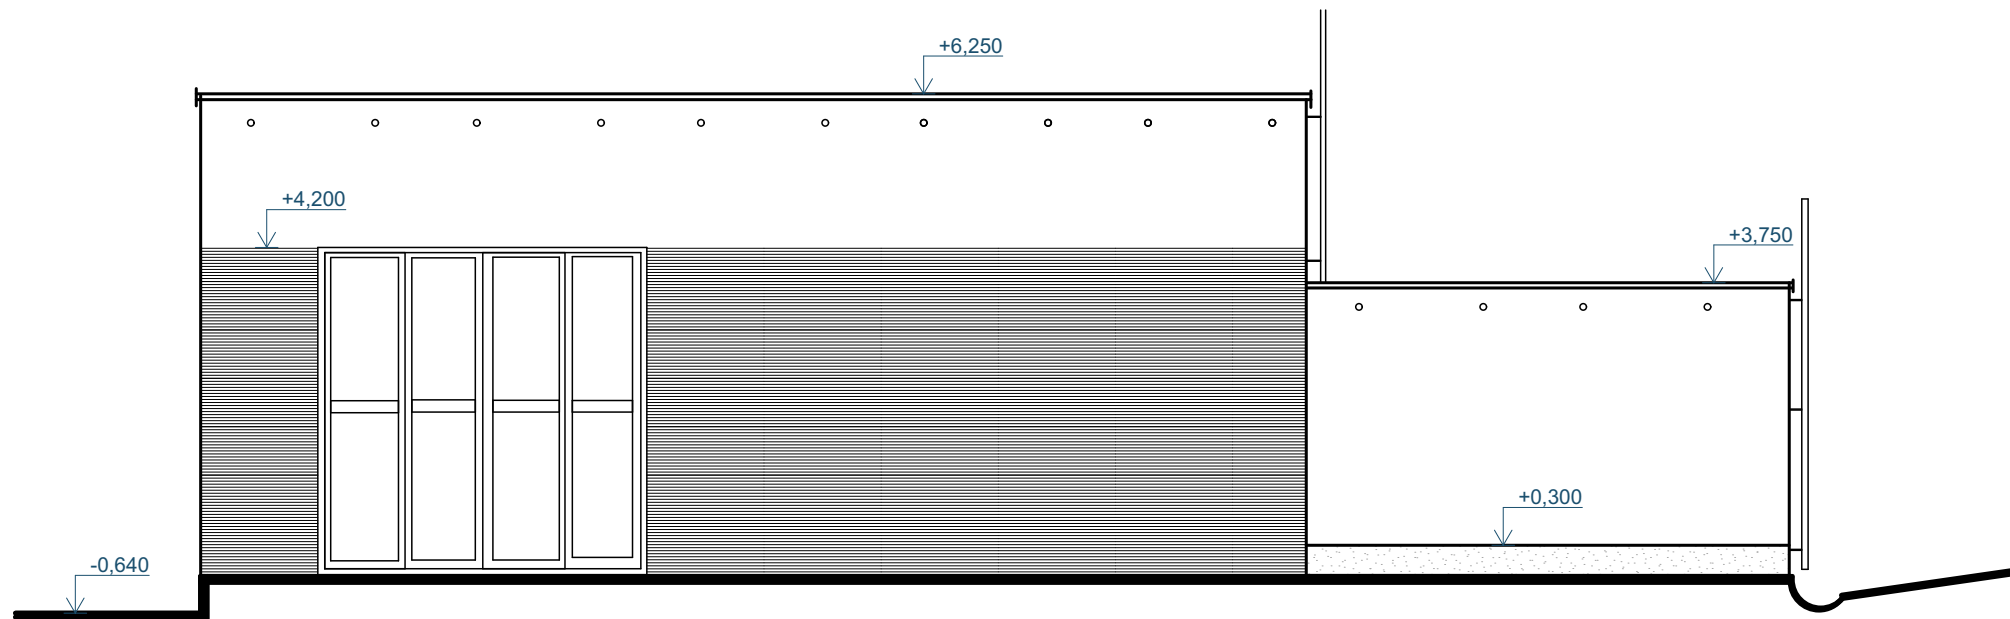

POHLED SEVERNÍ

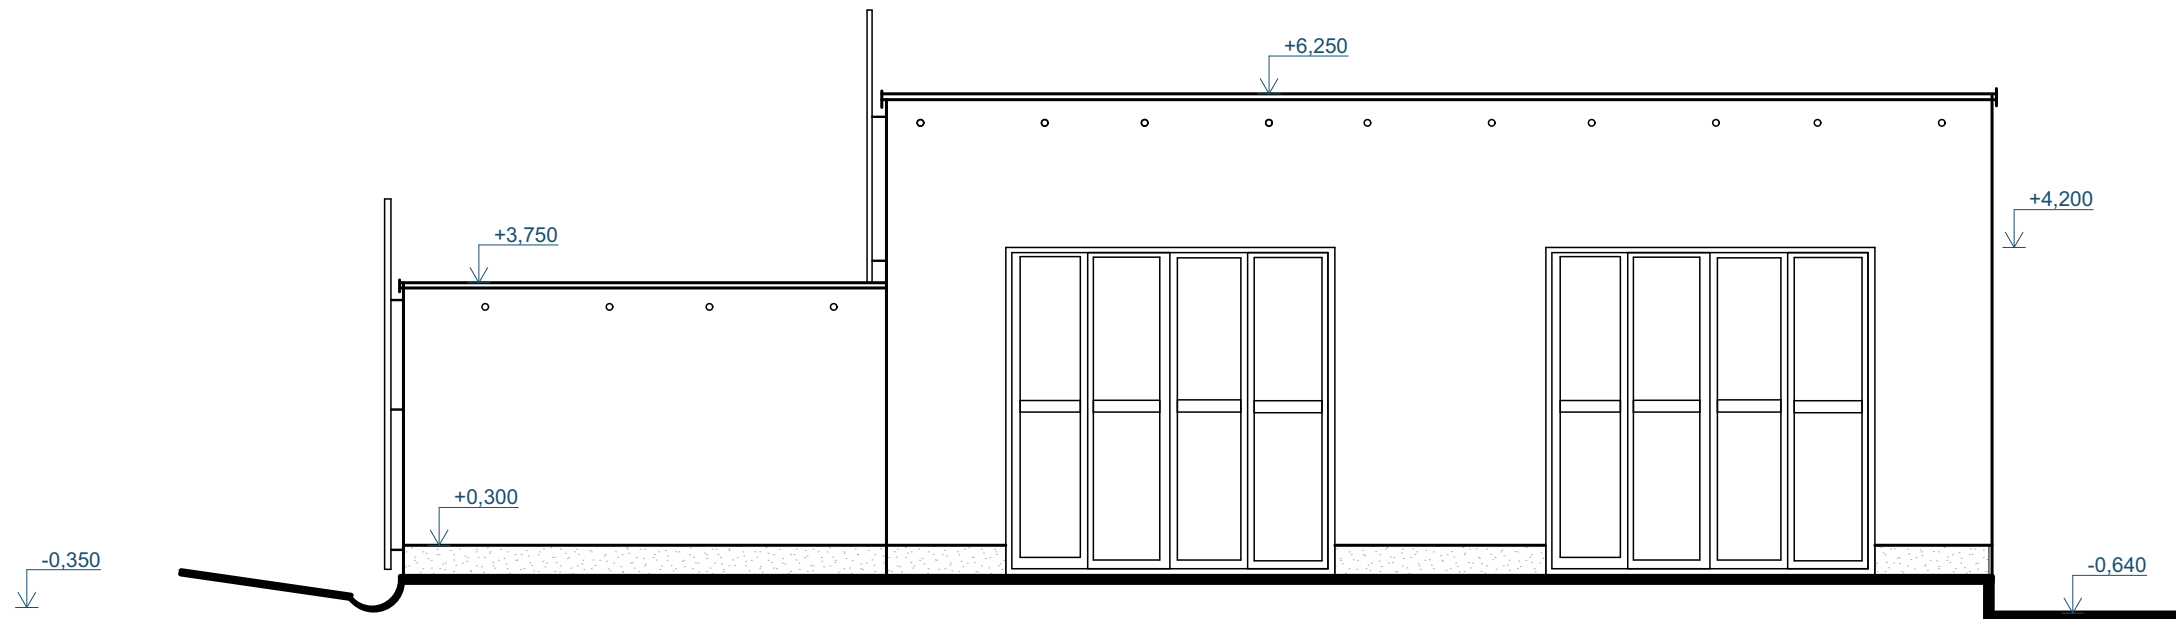

ARTENDR ARTENDR s.r.o. Nádražní 67 281 51 Velký Osek Vypracoval: Zdeněk Hovorka Zodpovídá: Ing. František Mandovec	Kraj: Vysočina K.ú.: Humpolec (649325) Objednatel: Kraj Vysočina		Číslo paré: Formát: A1	
	Akce: Rekonstrukce střechy, výměna topné soustavy a FVE Objekt dílen - školní statek Humpolec		Stupeň: DPS Datum: 5/2024	
	Školní statek Humpolec, Dusilov 384		Měřítko: 1:100	Výkres č.: D.1.1 - 005
	Výkres: POHLEDY S,Z,J,V, - STÁVAJÍCÍ STAV + BOURACÍ PRÁCE			