


VZOROVÝ PŘÍČNÝ ŘEZ  
SILNICE II/523 KALHOV

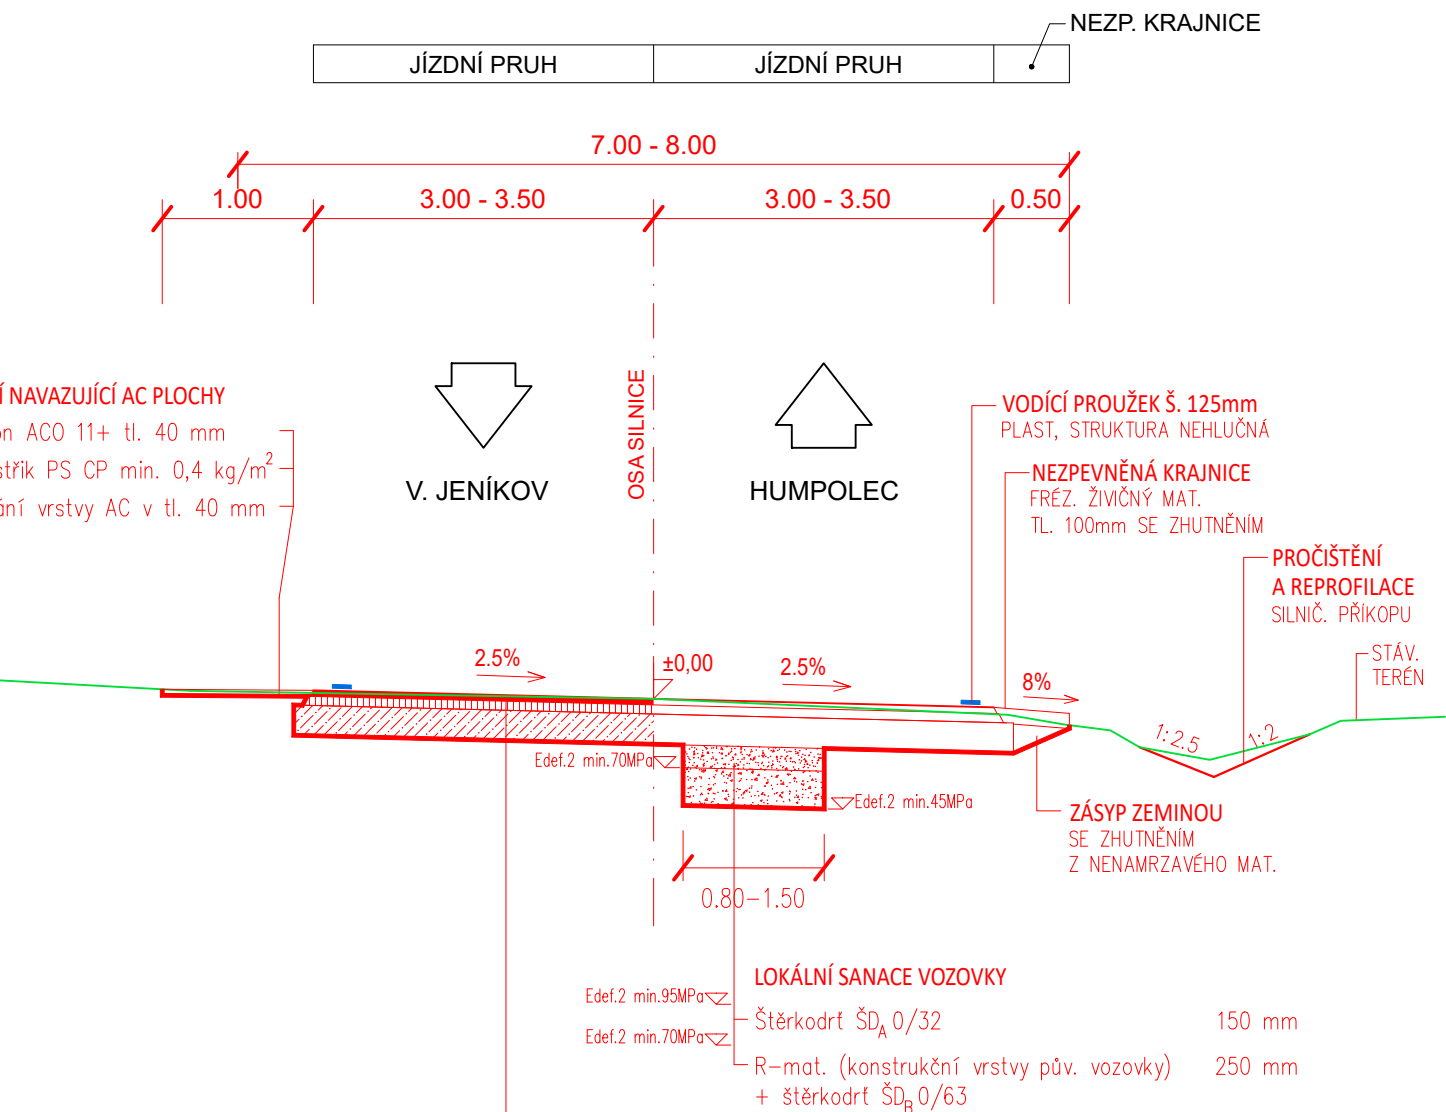




CELOPLOŠNÁ OPRAVA VOZOVKY

- Asfalt. beton pro obrušnou vrstvu ACO 11+, PMB 45/80-65 40 mm ČSN 736121, TKP kap. 7
- Spojovací postřik z asf. emulze PS CP min. 0,4 kg/m<sup>2</sup> ČSN 736129, TKP kap. 26
- Asfaltový beton pro podkladní vrstvy ACP 16+, 50/70 80 mm ČSN 736121, TKP kap. 7
- Spojovací postřik z asf. emulze PS C min. 0,5 kg/m<sup>2</sup> ČSN 736129, TKP kap. 26
- Recyklace na místě za studena RS CA 0/63 200 mm ČSN 736147
- Rozfrézování vozovky, odtěžení vrstvy krytu v tl. cca 40 mm, reprofilace, přehutnění
- Odfrézování vrstvy AC v tl. max. 80 mm

Konstrukce vozovky celkem 320 mm

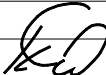C.

VEDOUČÍ PROJEKTANT	ING. KOTLÁN		<div> PROFI Jihlava, spol. s r.o., Pod Příkopem 6, 586 01 Jihlava tel.: 567 579 151, www.profi-jl.cz</div>	
ZODP. PROJEKTANT	ING. KOTLÁN			
VYPRACOVAL				
KONTROLOVAL	ING. SEDLÁK			
OBJEDNATEL, INVESTOR	Krajská správa a údržba silnic Vysočiny, p.o.		FORMÁT	2 A4
NÁZEV AKCE:  II/523 KALHOV PRŮTAH			DATUM	03 / 2024
			STUPEŇ	PDPS
			ZAK. Č.	2024-000008
			PARÉ Č.	
OBSAH			MĚŘÍTKO	Č. VÝKRESU
Vzorový příčný řez			1 : 50	110