



OCELOVÉ SILNIČNÍ ZÁBRADLÍ

M 1:25

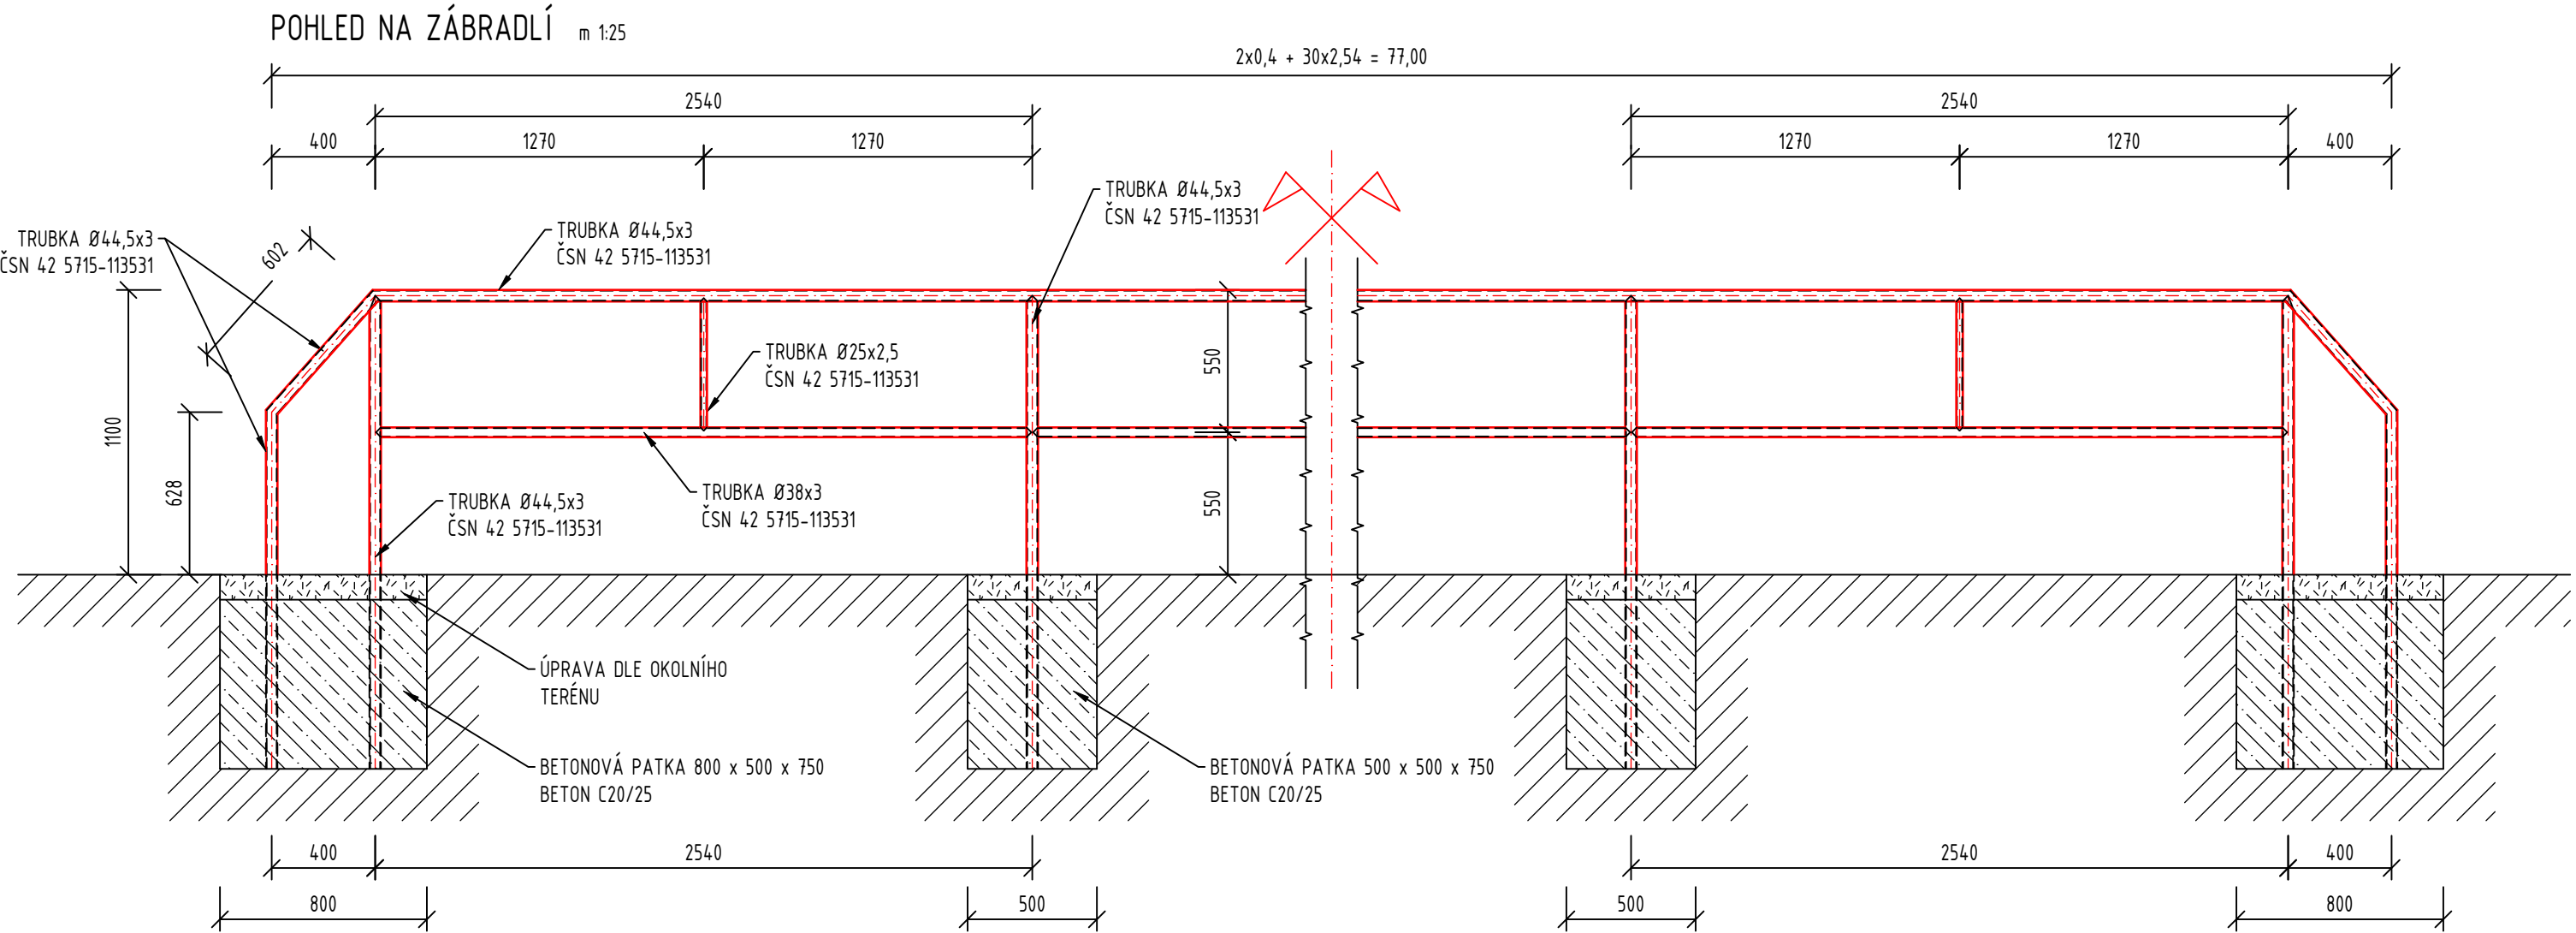

PŘÍČNÝ ŘEZ

m 1:25

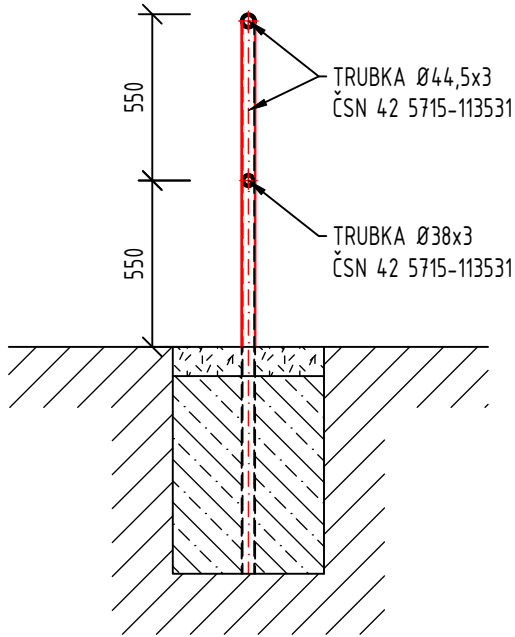

MATERIÁL

- S235 JRH - TRUBKY

PROTIKOROZNÍ OCHRANA

- EPOXID S VYSOKÝM OBSAHEM ZINKU (MIN. 80 % HMOTNOSTNÍCH) - 1 VRSTVA TL. 100 µm
- EPOXID DVOUKOMPONENTNÍ (PLNĚNÝ LAMELÁRNÍMI NEBO VLÁKNITÝMI PIGMENTY) - 2 VRSTVY TL. 80 µm - CELKOVÁ TL. 160 µm
- ALIFATICKÝ POLYURETAN - 1 VRSTVA TL. 80 µm
- BAREVNÉ PROVEDENÍ VRCHNÍ VRSTVY RAL URČÍ INVESTOR

SVARY

- PRO VÝROB. SKUPINU "C" STUPEŇ JAKOSTI SVARŮ C DLE ČSN EN ISO 5817
- VŠECHNY SVARY PŘIPOJOVANÝCH POLOŽEK PROVÉST UZAVŘENÉ PO OBVODĚ
- U VŠECH SVARŮ PROVÉST VIZUÁLNÍ KONTROLU DLE EN 970
- PŘÍPRAVA SVAROVÝCH HRAN VIZ A TP ZHOTOVITELE


AUTORIZACE		ČÍSLO PARE	
ČÍSLO ZMĚNY	DATUM ZMĚNY	POPIS/OBSAH ZMĚNY	PODPIS

III/1292 Obrataň, ul. Nádražní

název akce

S0 202 Opěrná zeď u parkovacího pruhu

stavební objekt

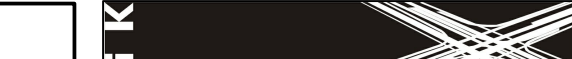Kraj Vysočina Žižkova 57 587 33 Jihlava objednatel	Obec Obrataň Obrataň 204 394 12 Obrataň objednatel 2	. . . spolupráce	 DOPRAVNÉ INŽENÝRSKÁ KANCELÁŘ Bozděchova 1668, 500 02 Hradec Králové tel : 495 219 036, 495 212 647, fax : 495 221 677 e-mail : dik@dik - hk.cz, http : www.dik-hk.cz
k.ú. Obrataň místo stavby	Kraj Vysočina kraj		

VZOROVÝ PŘÍČNÝ ŘEZ

výkres

1:25

měřítko

PDPS

stupeň

ING. M. BURIANEC kontroloval		ING. M. BURIANEC hlavní inženýr projektu	A087/23 číslo zakázky	D.12.2.7
Ing. Vladislav Nývlt zodpovědný projektant		Ing. Jiří Eliášek vedoucí projektant	9/2023 datum	