

Podélný profil – Budišov
1:500/100

< Třebíč

Budišov >

SKLONOVÉ POMĚRY

NIVELETA
ZEMNÍ PLÁŇ
TERÉN

LEVÁ
ZMĚNA PŘÍČNÉHO SKLONU VOZOVKY
PRAVÁ

KÓTY NIVELETY


KÓTY TERÉNU

Srov. rovina = 484 m / n. m.

STANIČENÍ

SMĚROVÉ POMĚRY

STANIČENÍ

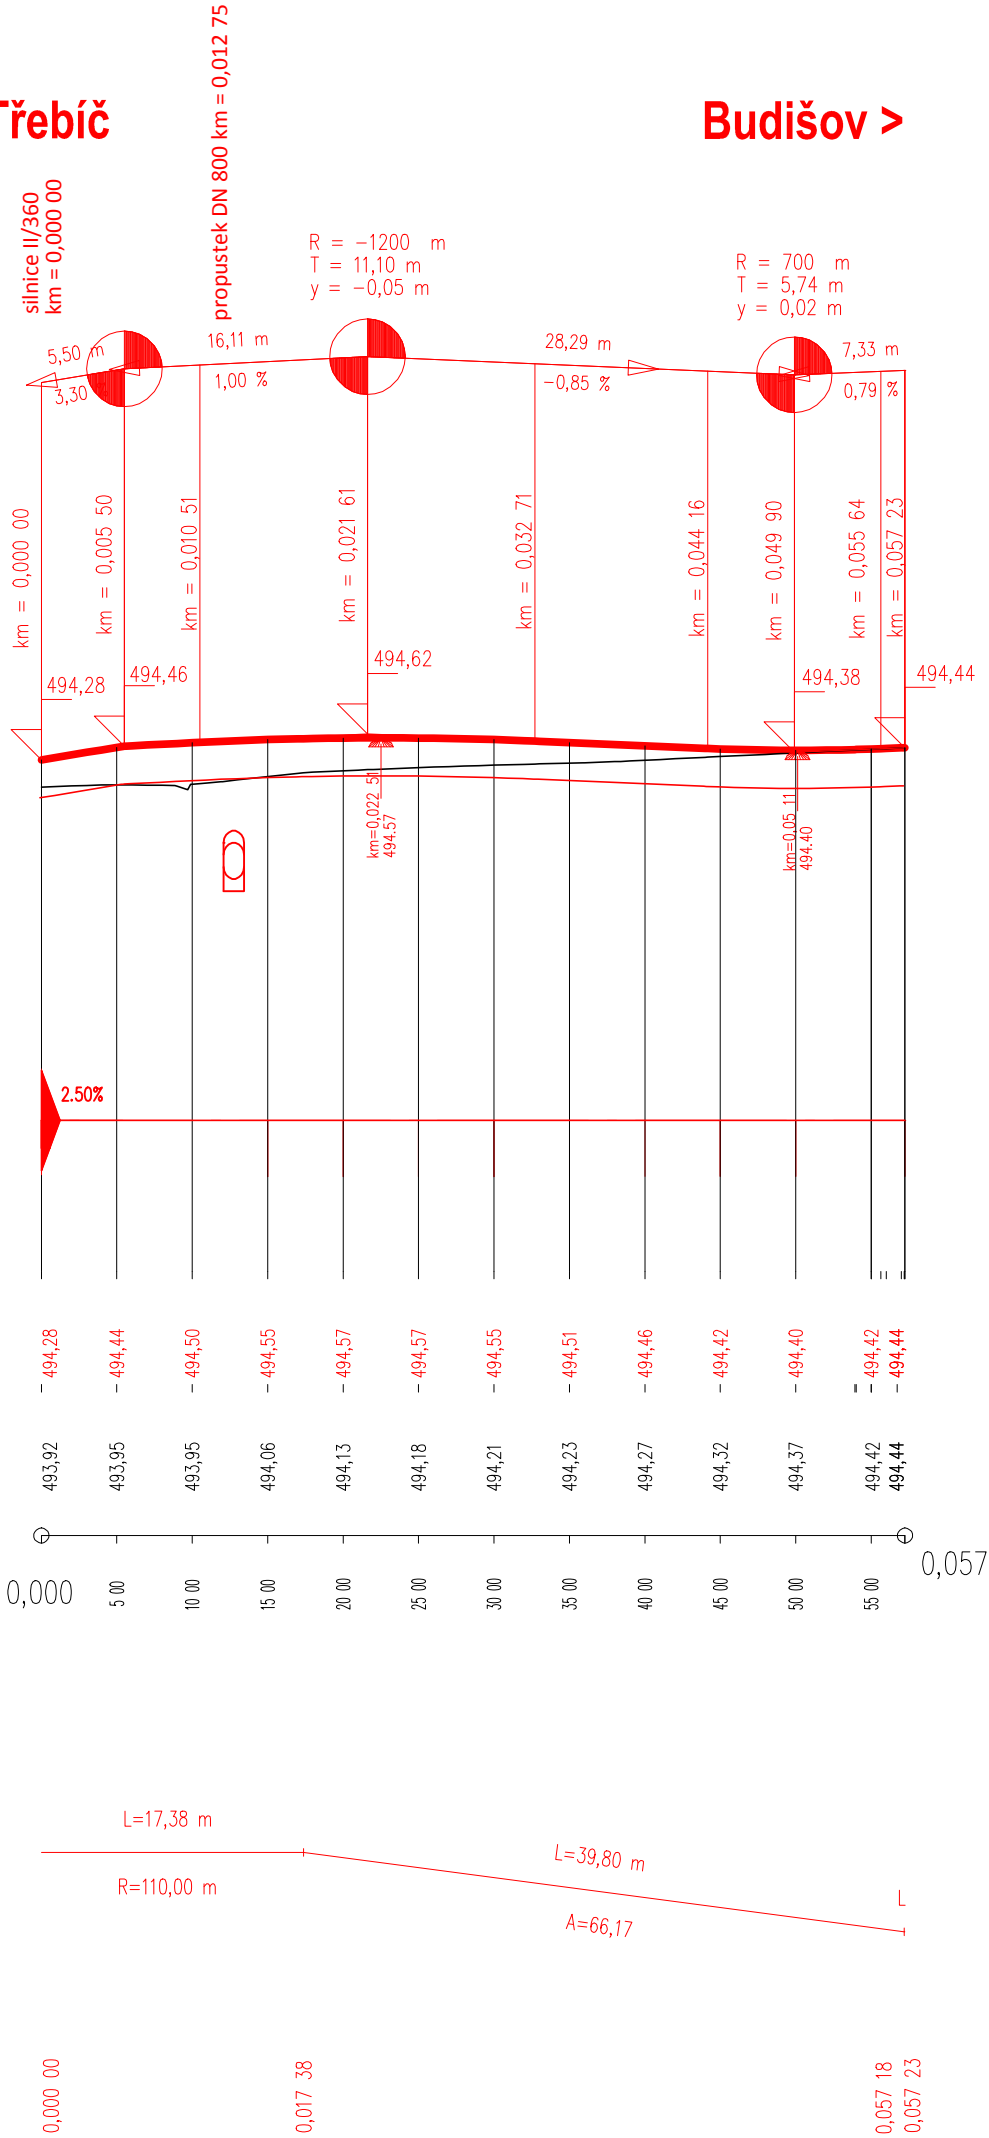

AUTORIZACE

ČÍSLO PARE

ČÍSLO ZMĚNY	DATUM ZMĚNY	POPIS/OBSAH ZMĚNY	PODPIS

II/360 Trnava – Rudíkov, DÚR

název akce

SO 113

stavební objekt

Kraj Vysočina Žižkova 57 587 33 Jihlava objednatel		DIK DOPRAVNĚ INŽENÝRSKÁ KANCELÁŘ Bozděchova 1668, 500 02 Hradec Králové tel : 495 219 036, 495 212 647, fax : 495 221 677 e-mail : dik@dik - hk.cz, http : www.dik-hk.cz
k.ú. Rudíkov, k.ú. Trnava u Třebíče místo stavby	Kraj Vysočina kraj	

Podélný profil sil. II/390

výkres

1:500:100

měřítko

DUR

stupeň

ING. M. BURIANEC kontroloval		ING. M. BURIANEC hlavní inženýr projektu		A022/18 číslo zakázky	D.3.9 číslo přílohy
Bc. DAVID HOJNÝ zodpovědný projektant		ING. JIŘÍ ELIÁŠEK vedoucí projektant		8/2018 datum	