

AUTORIZACE


ČÍSLO PARE

ČÍSLO ZMĚNY	DATUM ZMĚNY	POPIS/OBSAH ZMĚNY	PODPIS

II/360 Trnava – Rudíkov, DÚR

název akce

stavební objekt


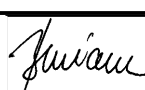

Kraj Vysočina Žižkova 57 587 33 Jihlava objednatel		 DOPRAVNĚ INŽENÝRSKÁ KANCELÁŘ Bozděchova 1668, 500 02 Hradec Králové tel : 495 219 036, 495 212 647, fax : 495 221 677 e-mail : dik@dik - hk.cz, http : www.dik-hk.cz
k.ú. Rudíkov, k.ú. Trnava u Třebíče místo stavby	Kraj Vysočina kraj	

VZOROVÉ PŘÍČNÉ ŘEZY


výkres

měřítko

DUR
stupeň


ING. M. BURIANEC kontroloval		ING. M. BURIANEC hlavní inženýr projektu		A022/18 číslo zakázky	D.4 číslo přílohy
Bc. DAVID HOJNÝ zodpovědný projektant		ING. JIŘÍ ELIÁŠEK vedoucí projektant		8/2018 datum	

SO 113
S 7,5/30 V OBLOUKU PŘED NAPOJENÍM II/360

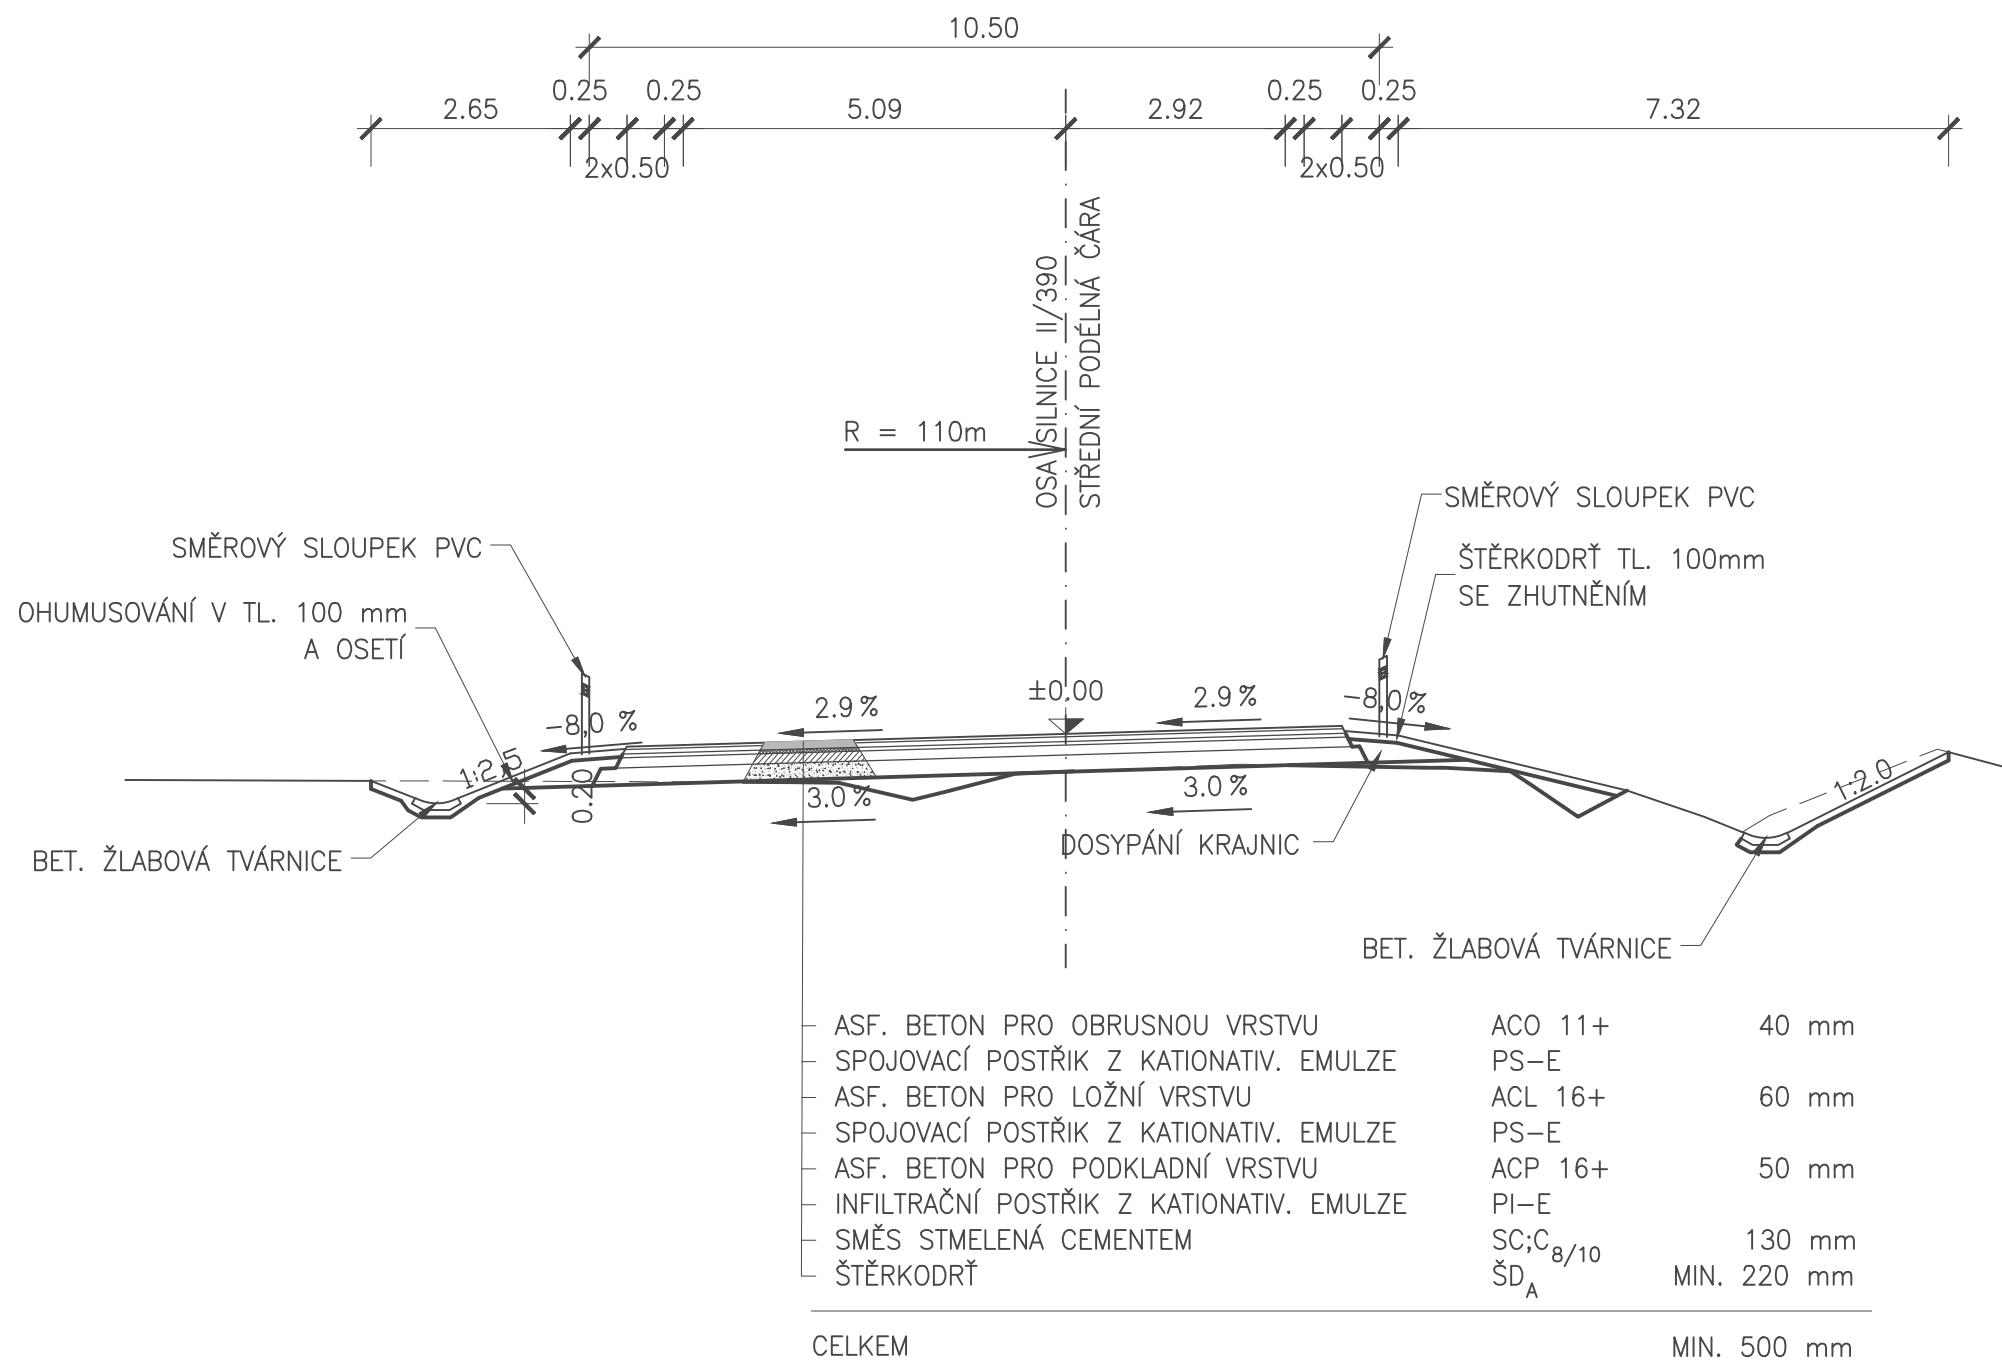


SO 112


V OBLOUKU S ROZŠÍŘENÍM

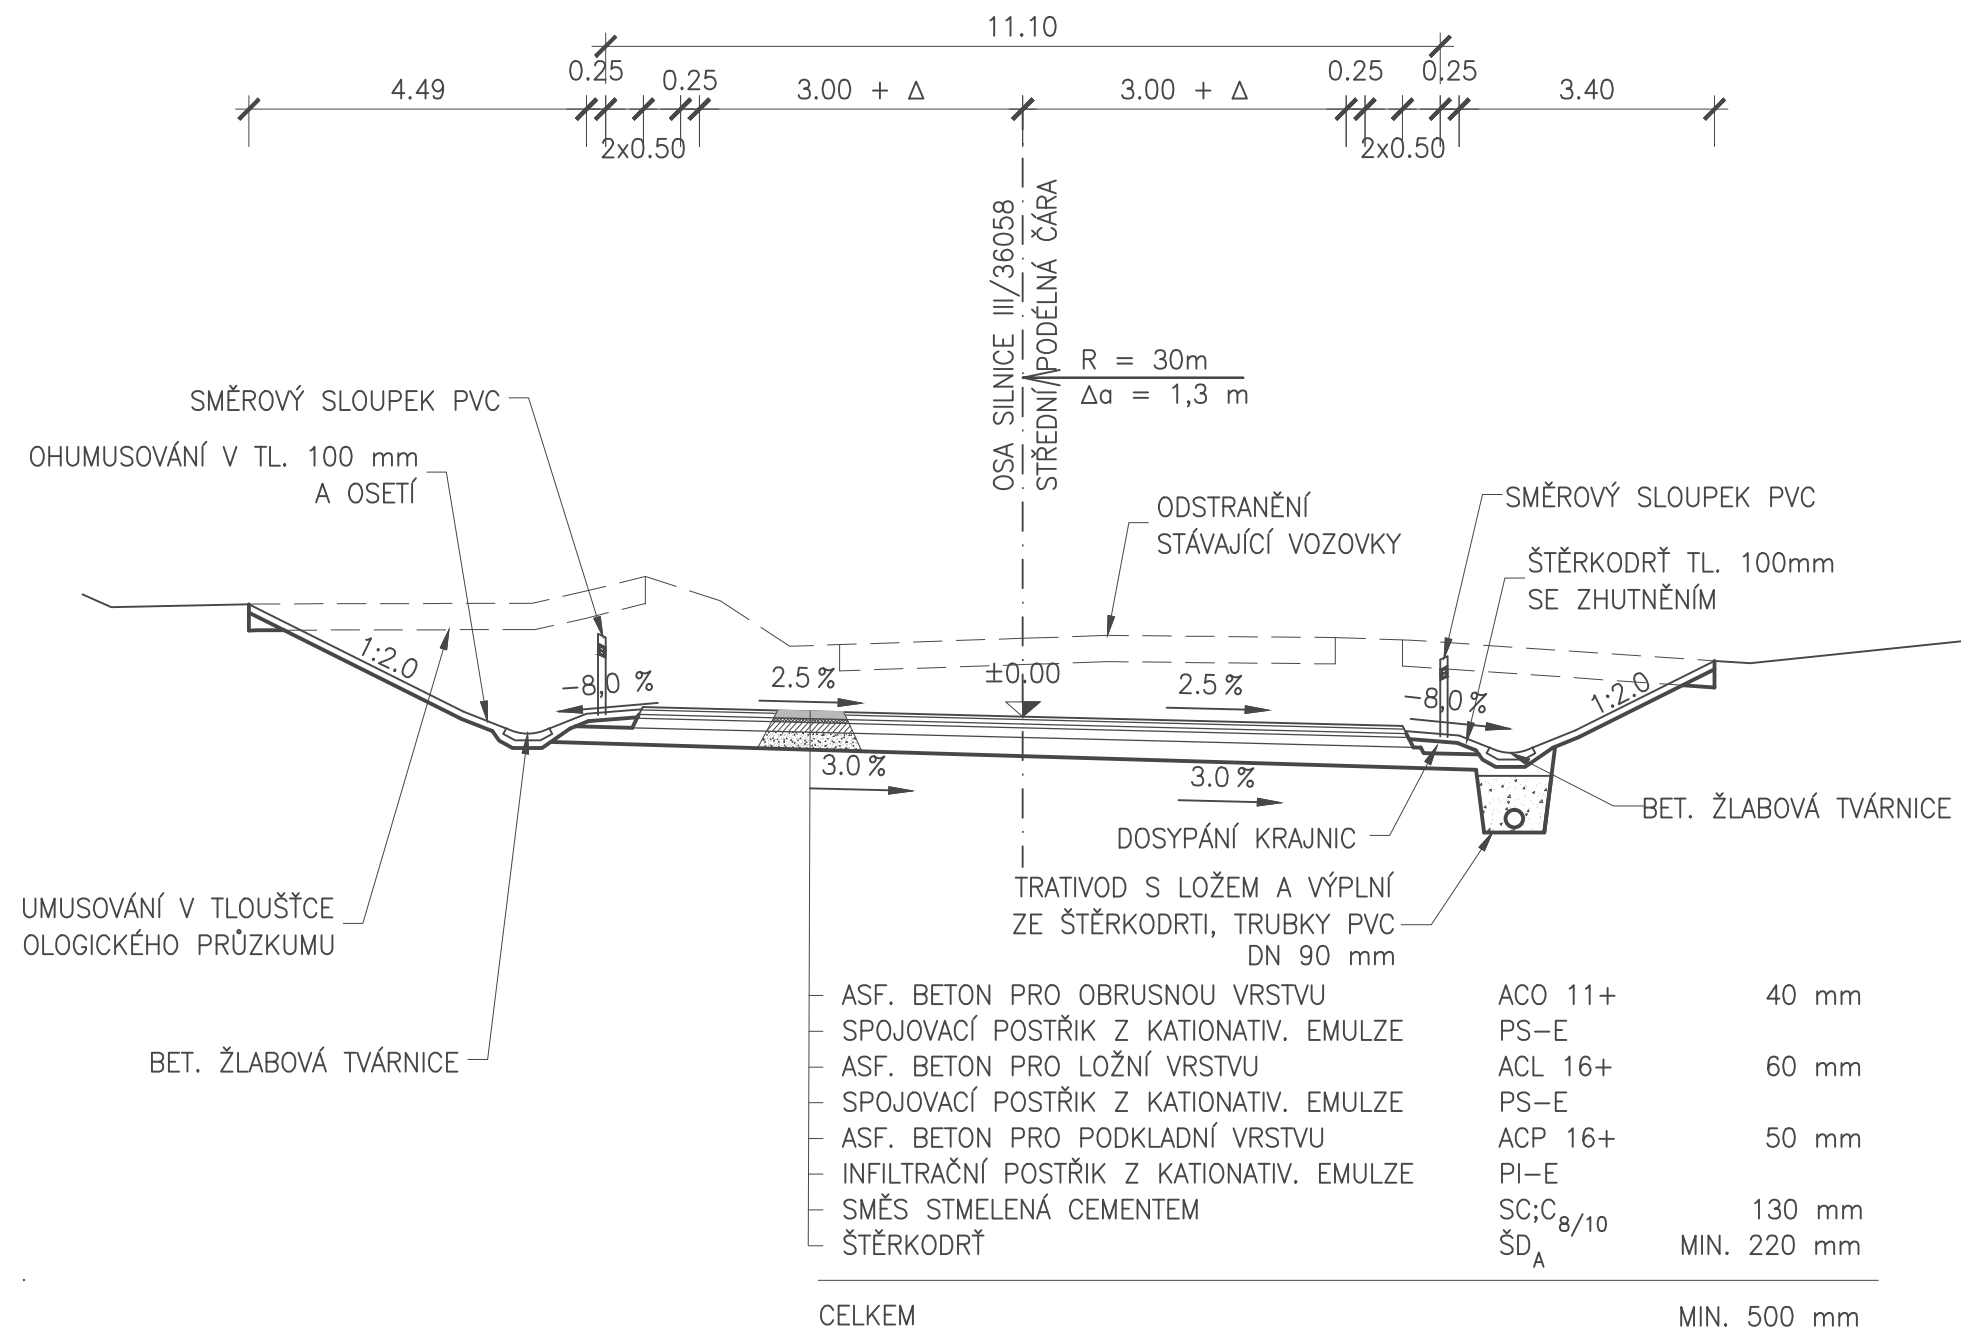


S0 111
S 7,5/30 V OBLOUKU S ROZŠÍŘENÍM

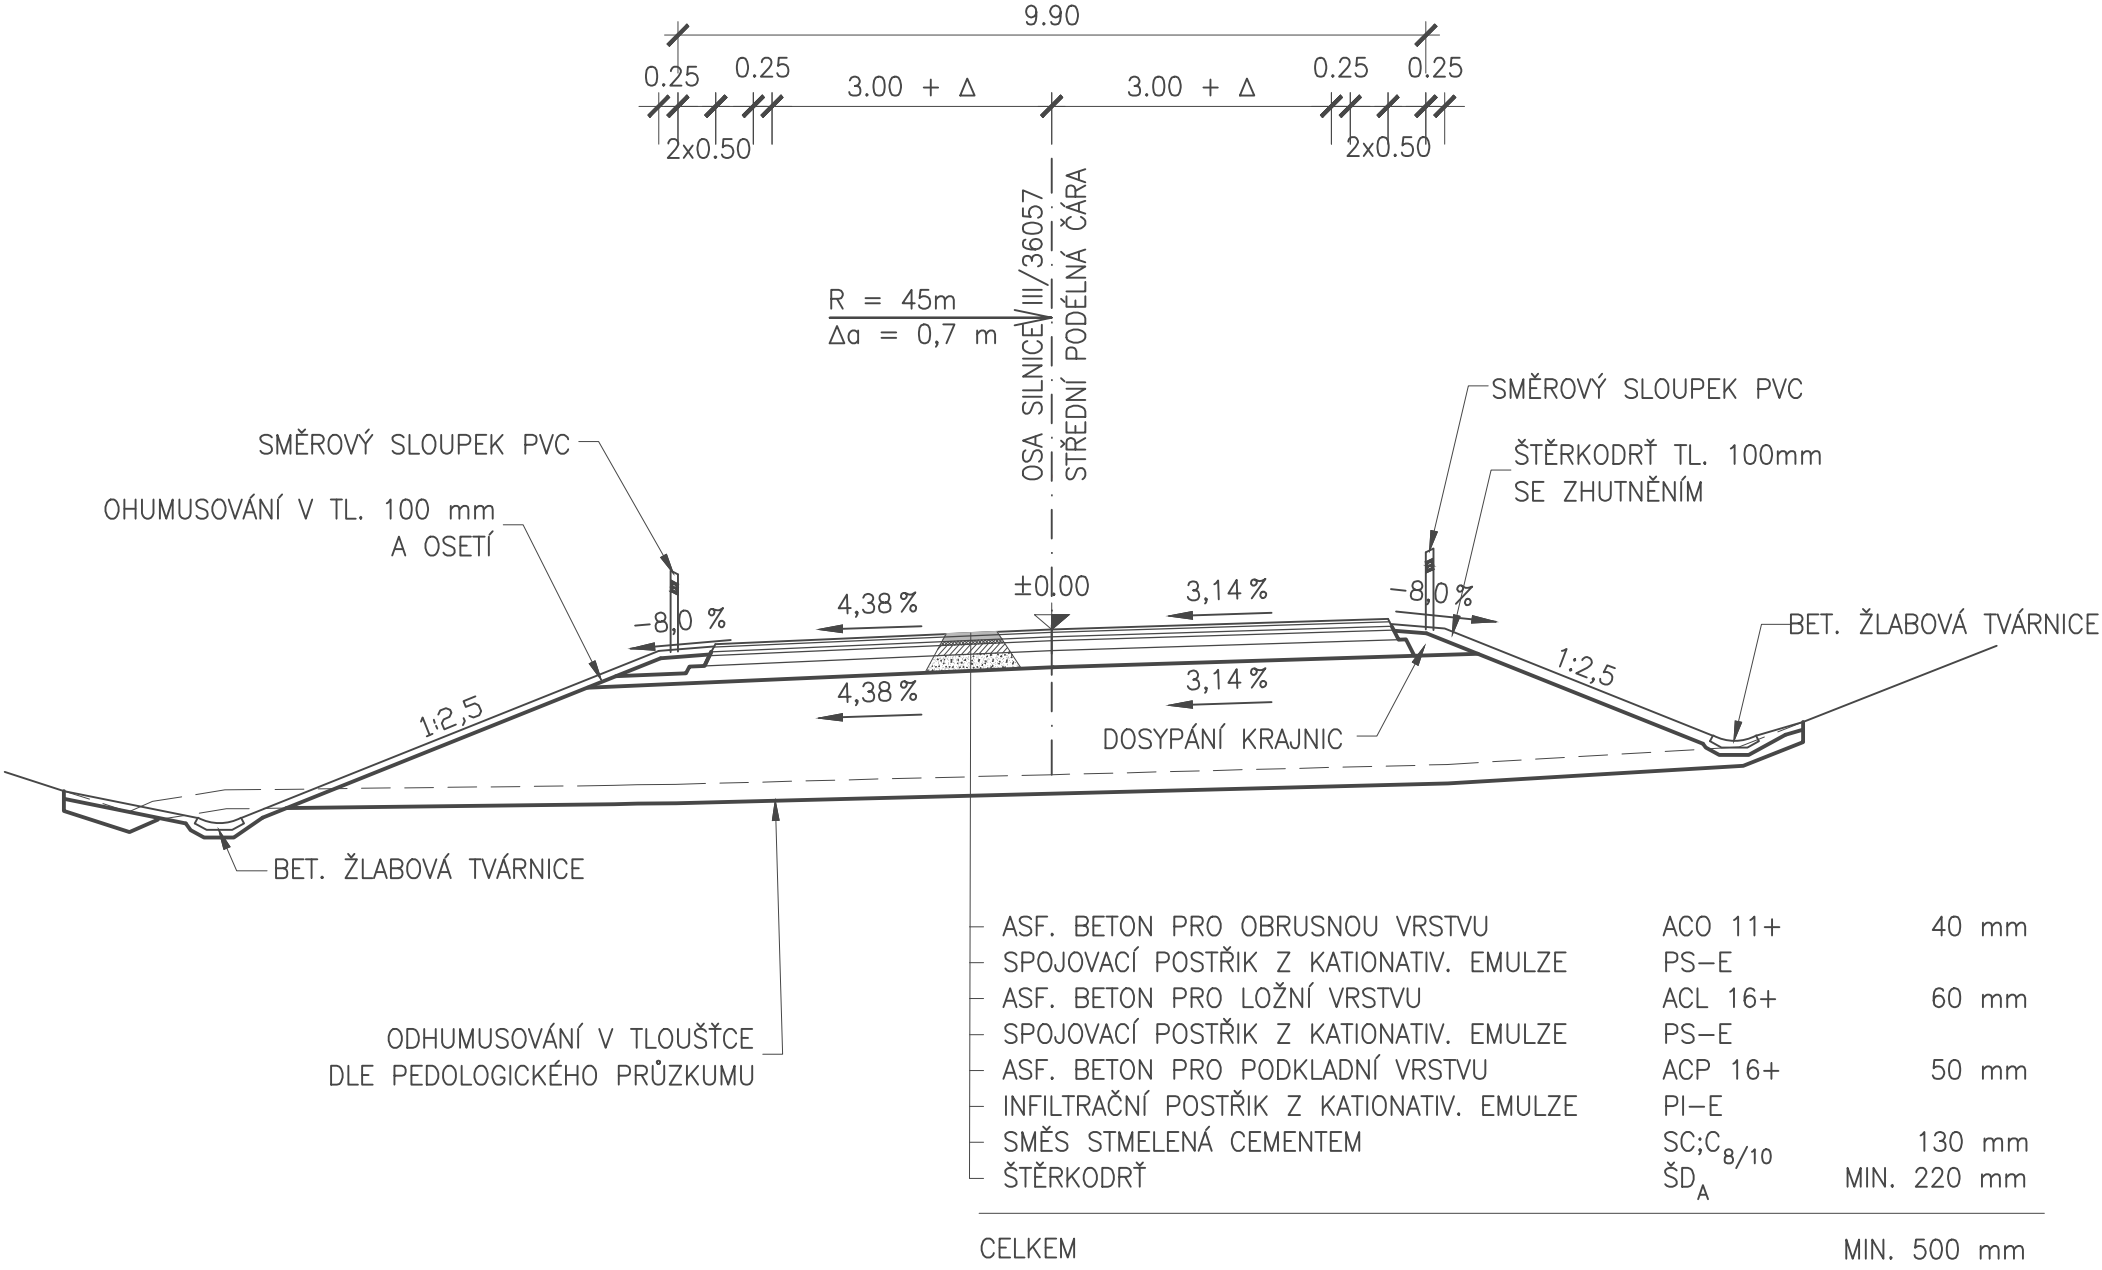

SO 102
S 9,5/60 V OBLOUKU BEZ SVODIDLA

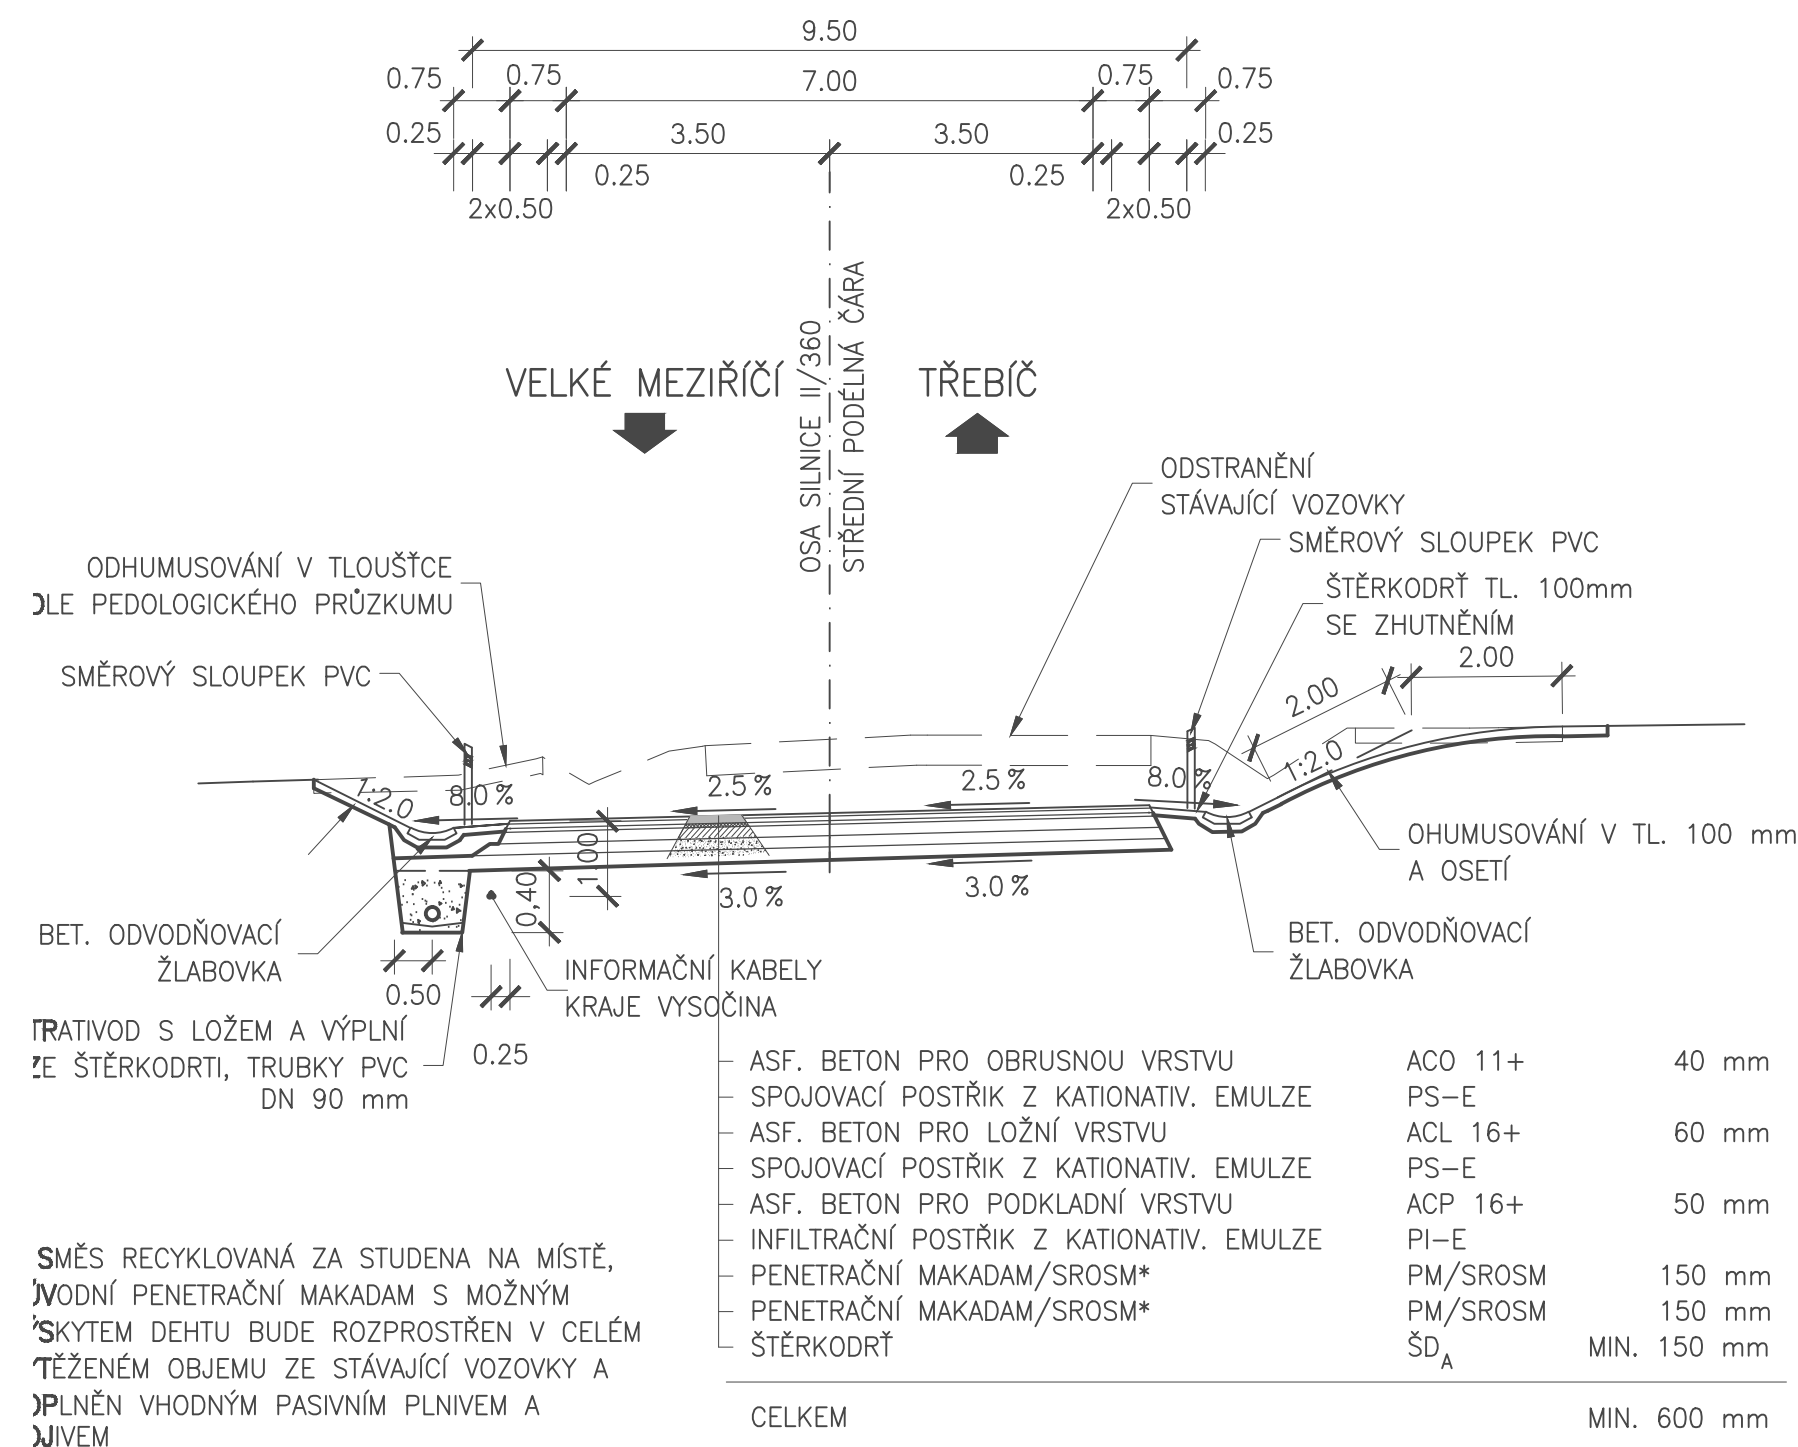


SO 101
S 9,5/60 V PŘÍMÉ BEZ SVODIDLA

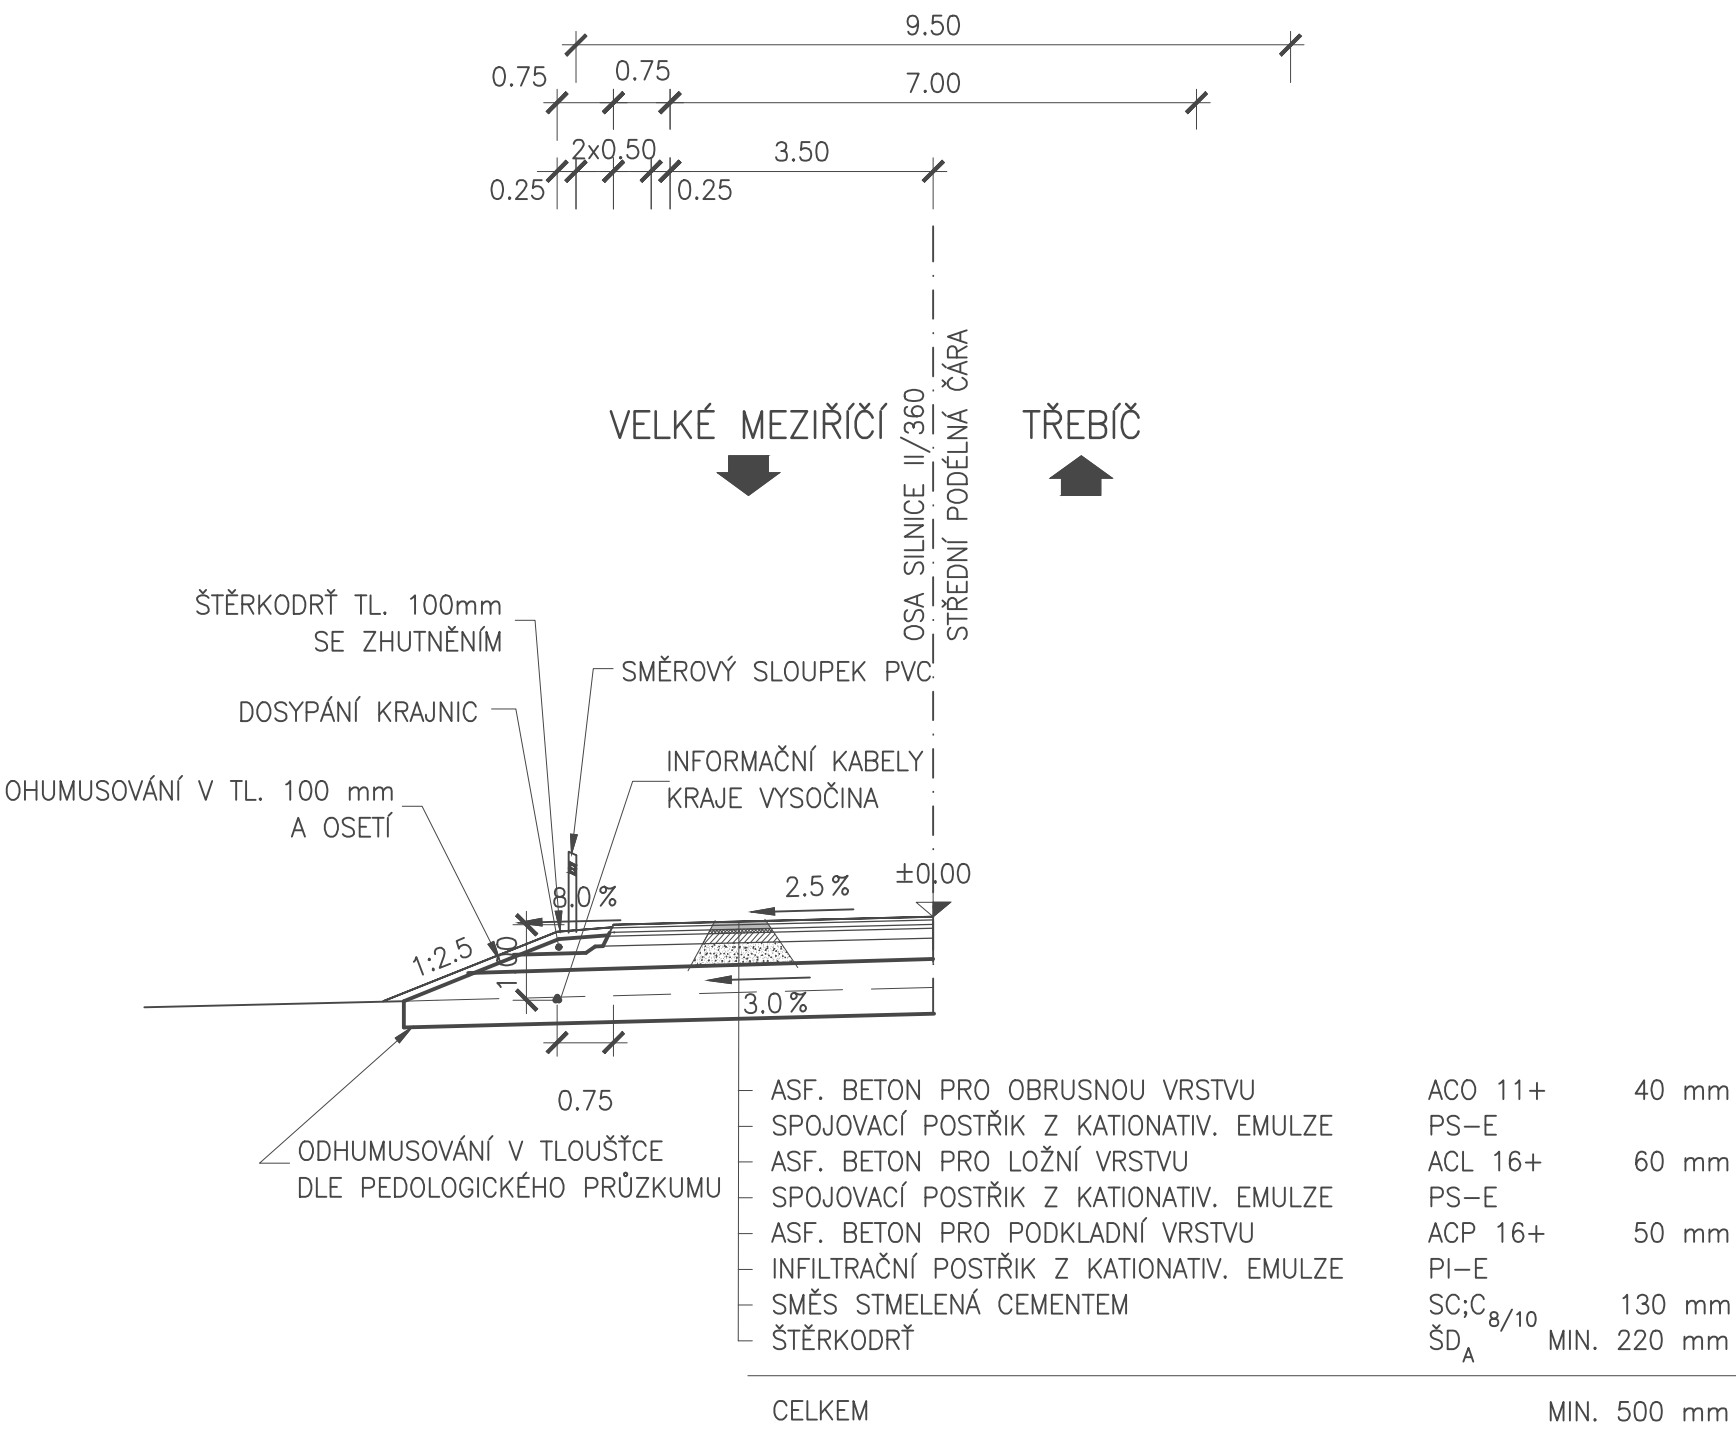


SO 101

S 9,5/60 V OBLOUKU SE SVODIDLEM

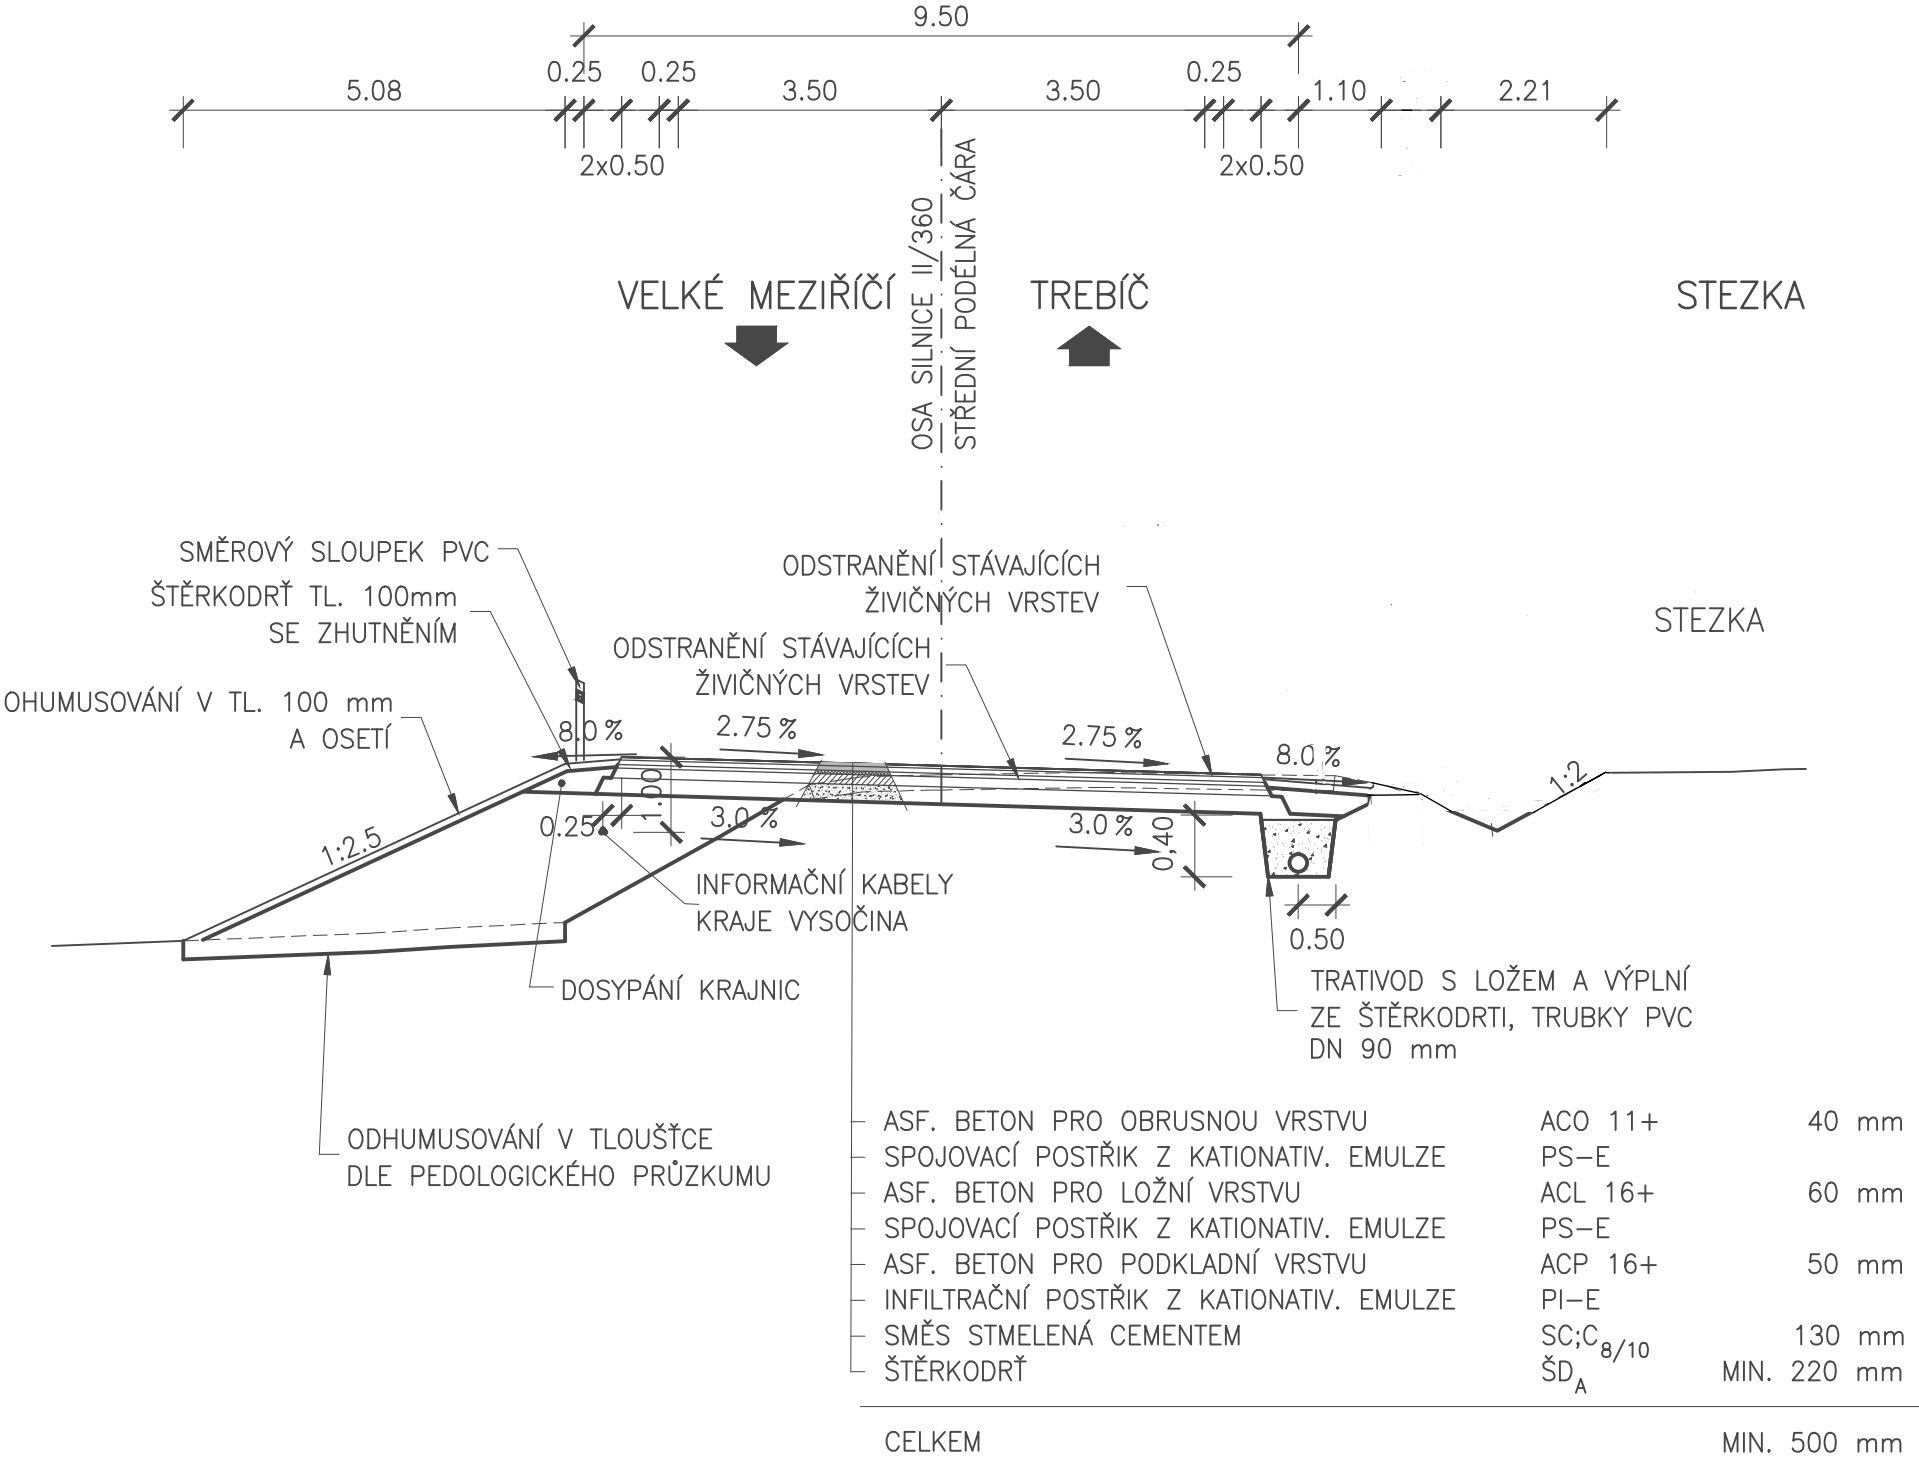


SO 101

S 9,5/60 V PŘÍMÉ SE ZASTÁVKAMI A CHODNÍKY NA OBOU STRANÁCH

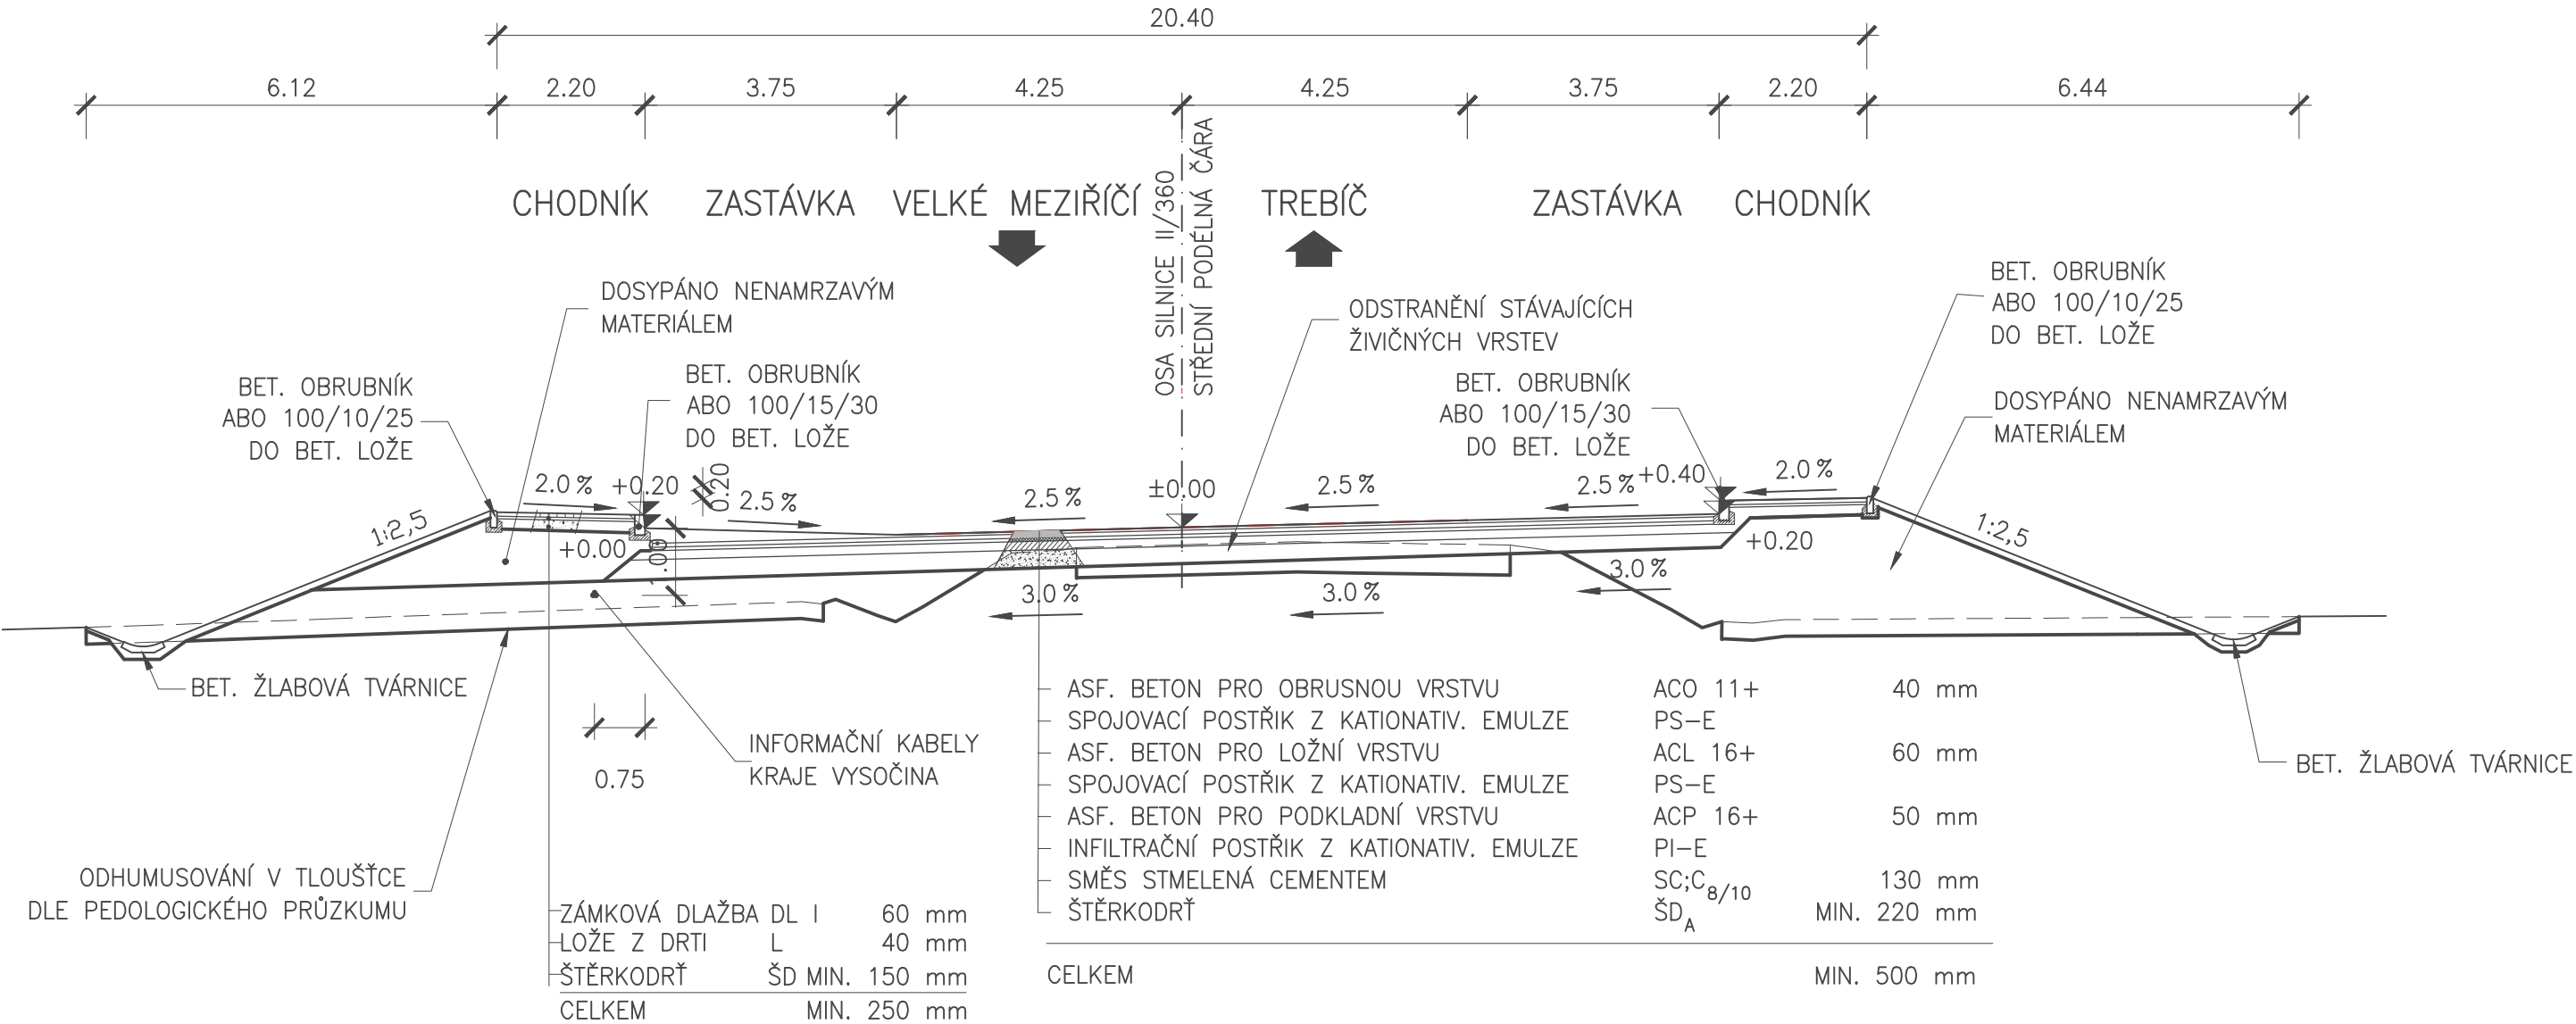


S0 101

S 9,5/60 V OBLOUKU

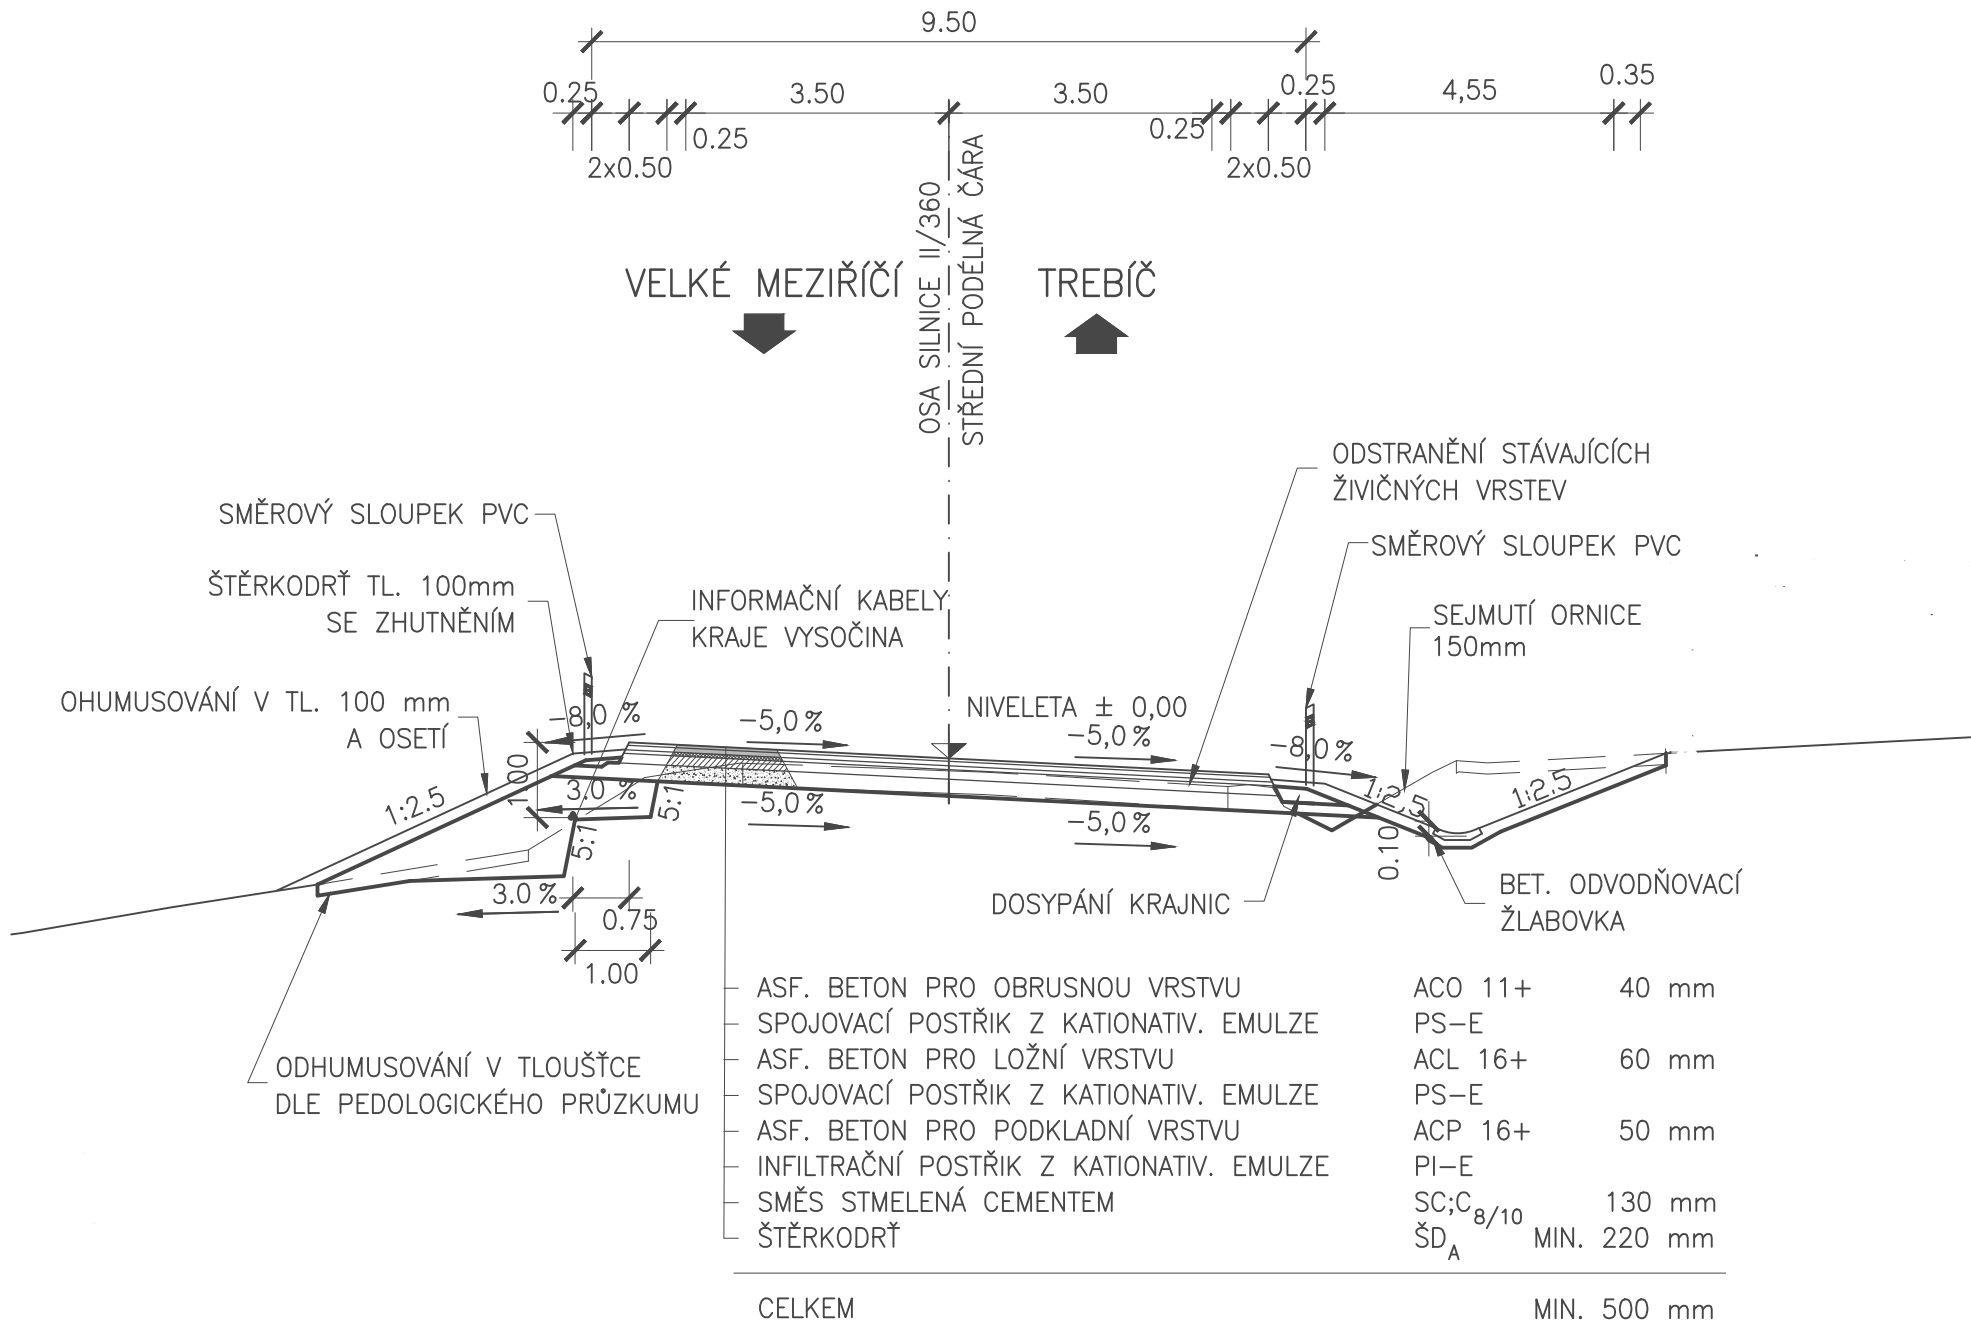

SO 101
S 9,5/60 V PŘÍMÉ SE SVODIDLEM VLEVO, SKALNÍ PODLOŽÍ

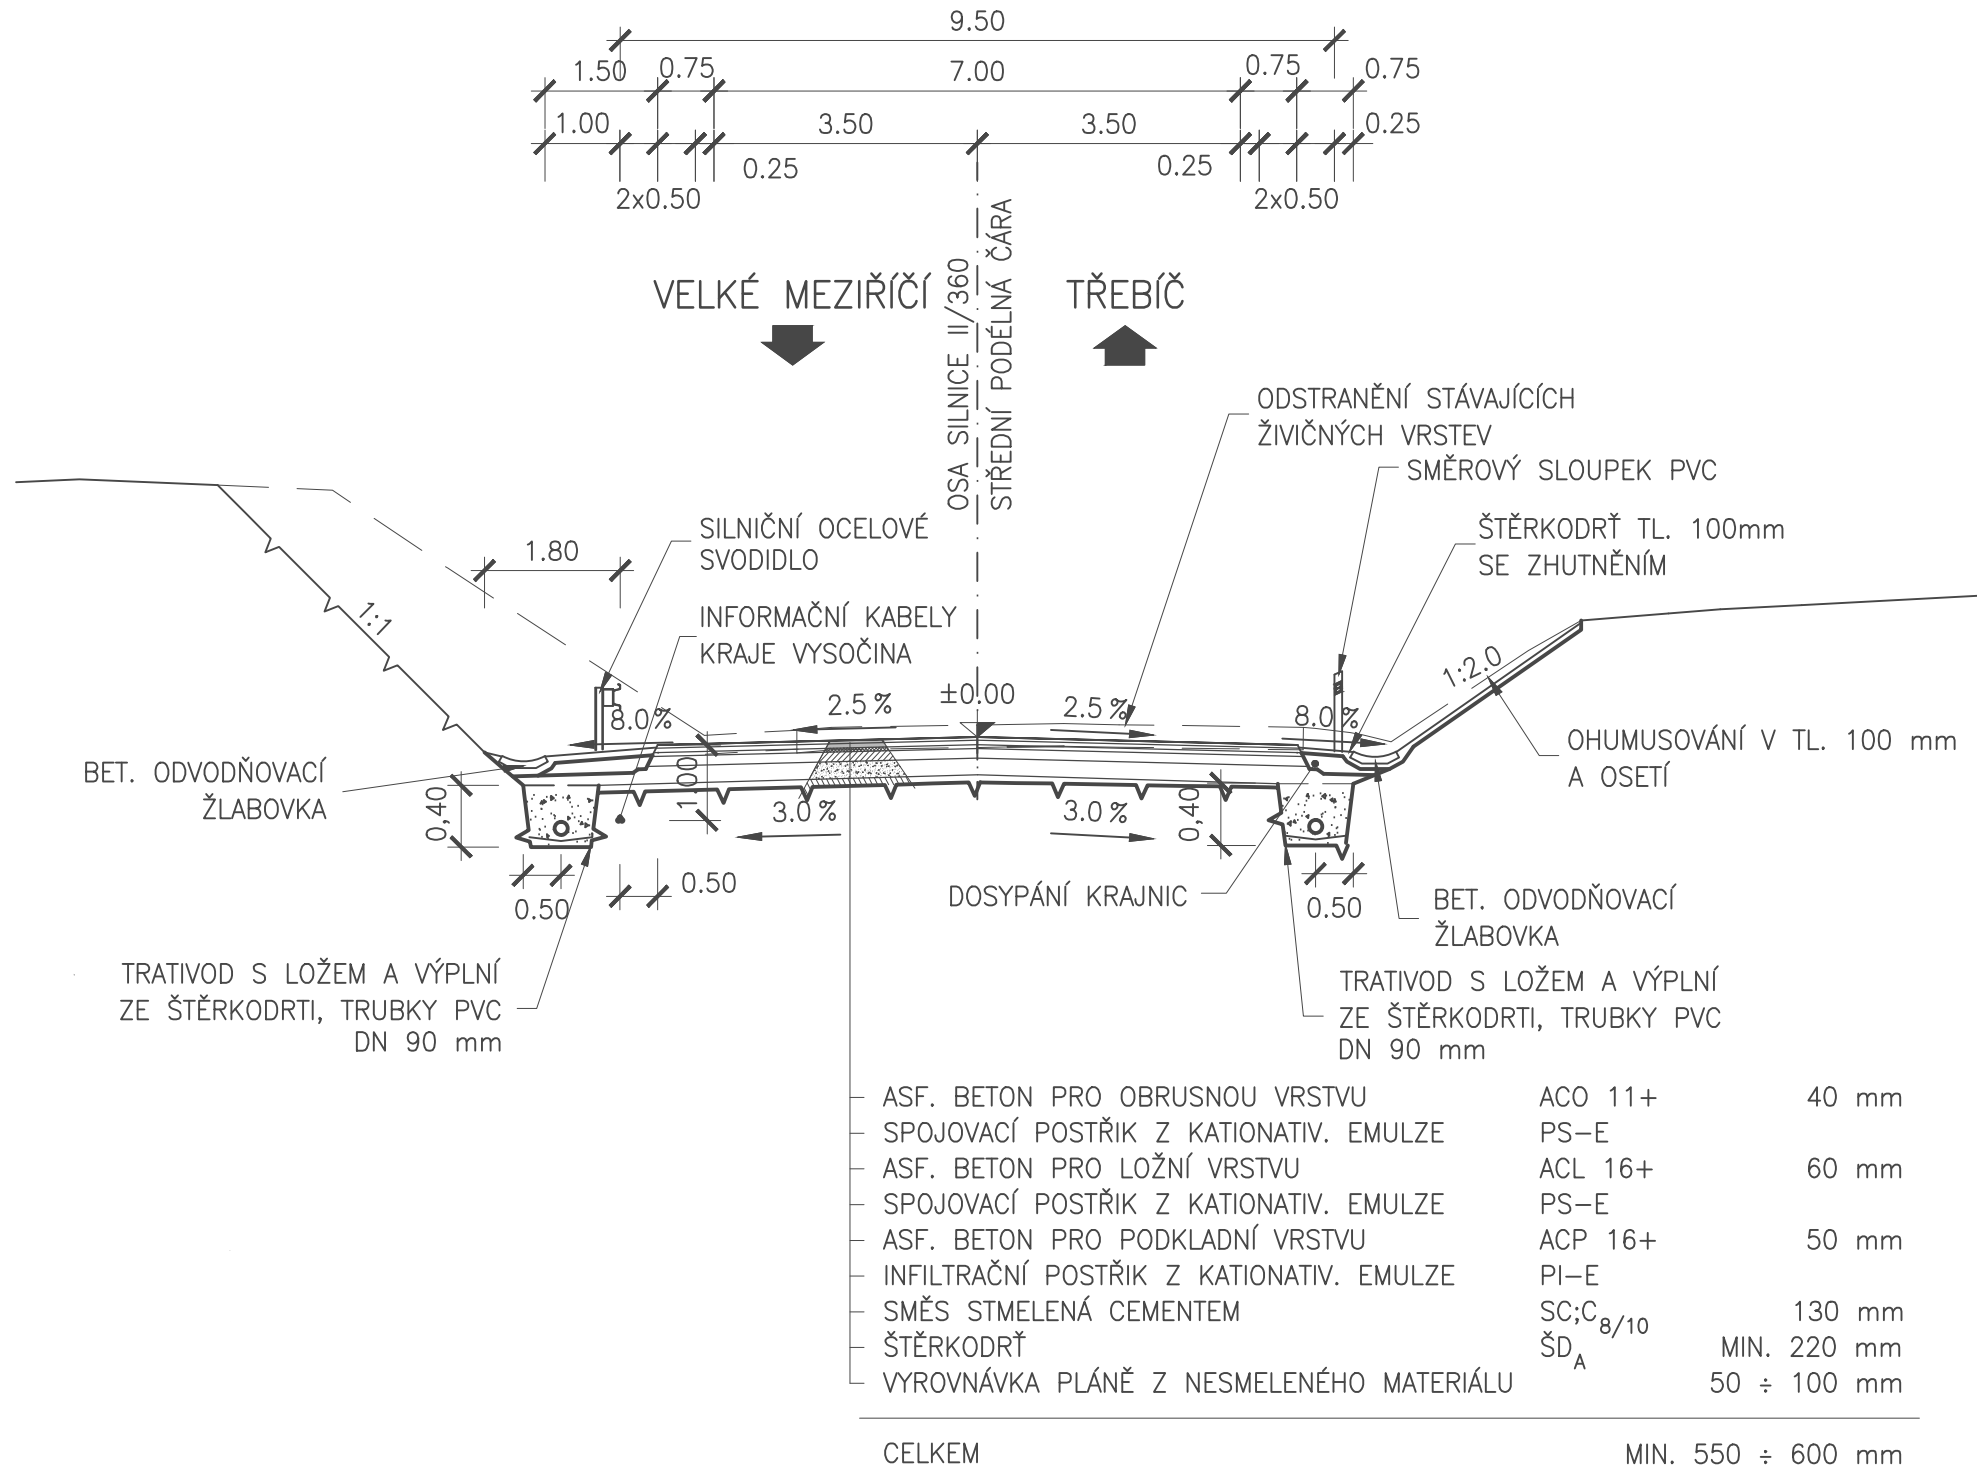

VZOROVÉ PŘÍČNÉ ŘEZY 1 : 100

SO 101
S 9,5/60 V OBLOUKU SE SVODIDLEM VLEVO

