


2045/3
OBEC RUDÍKOV

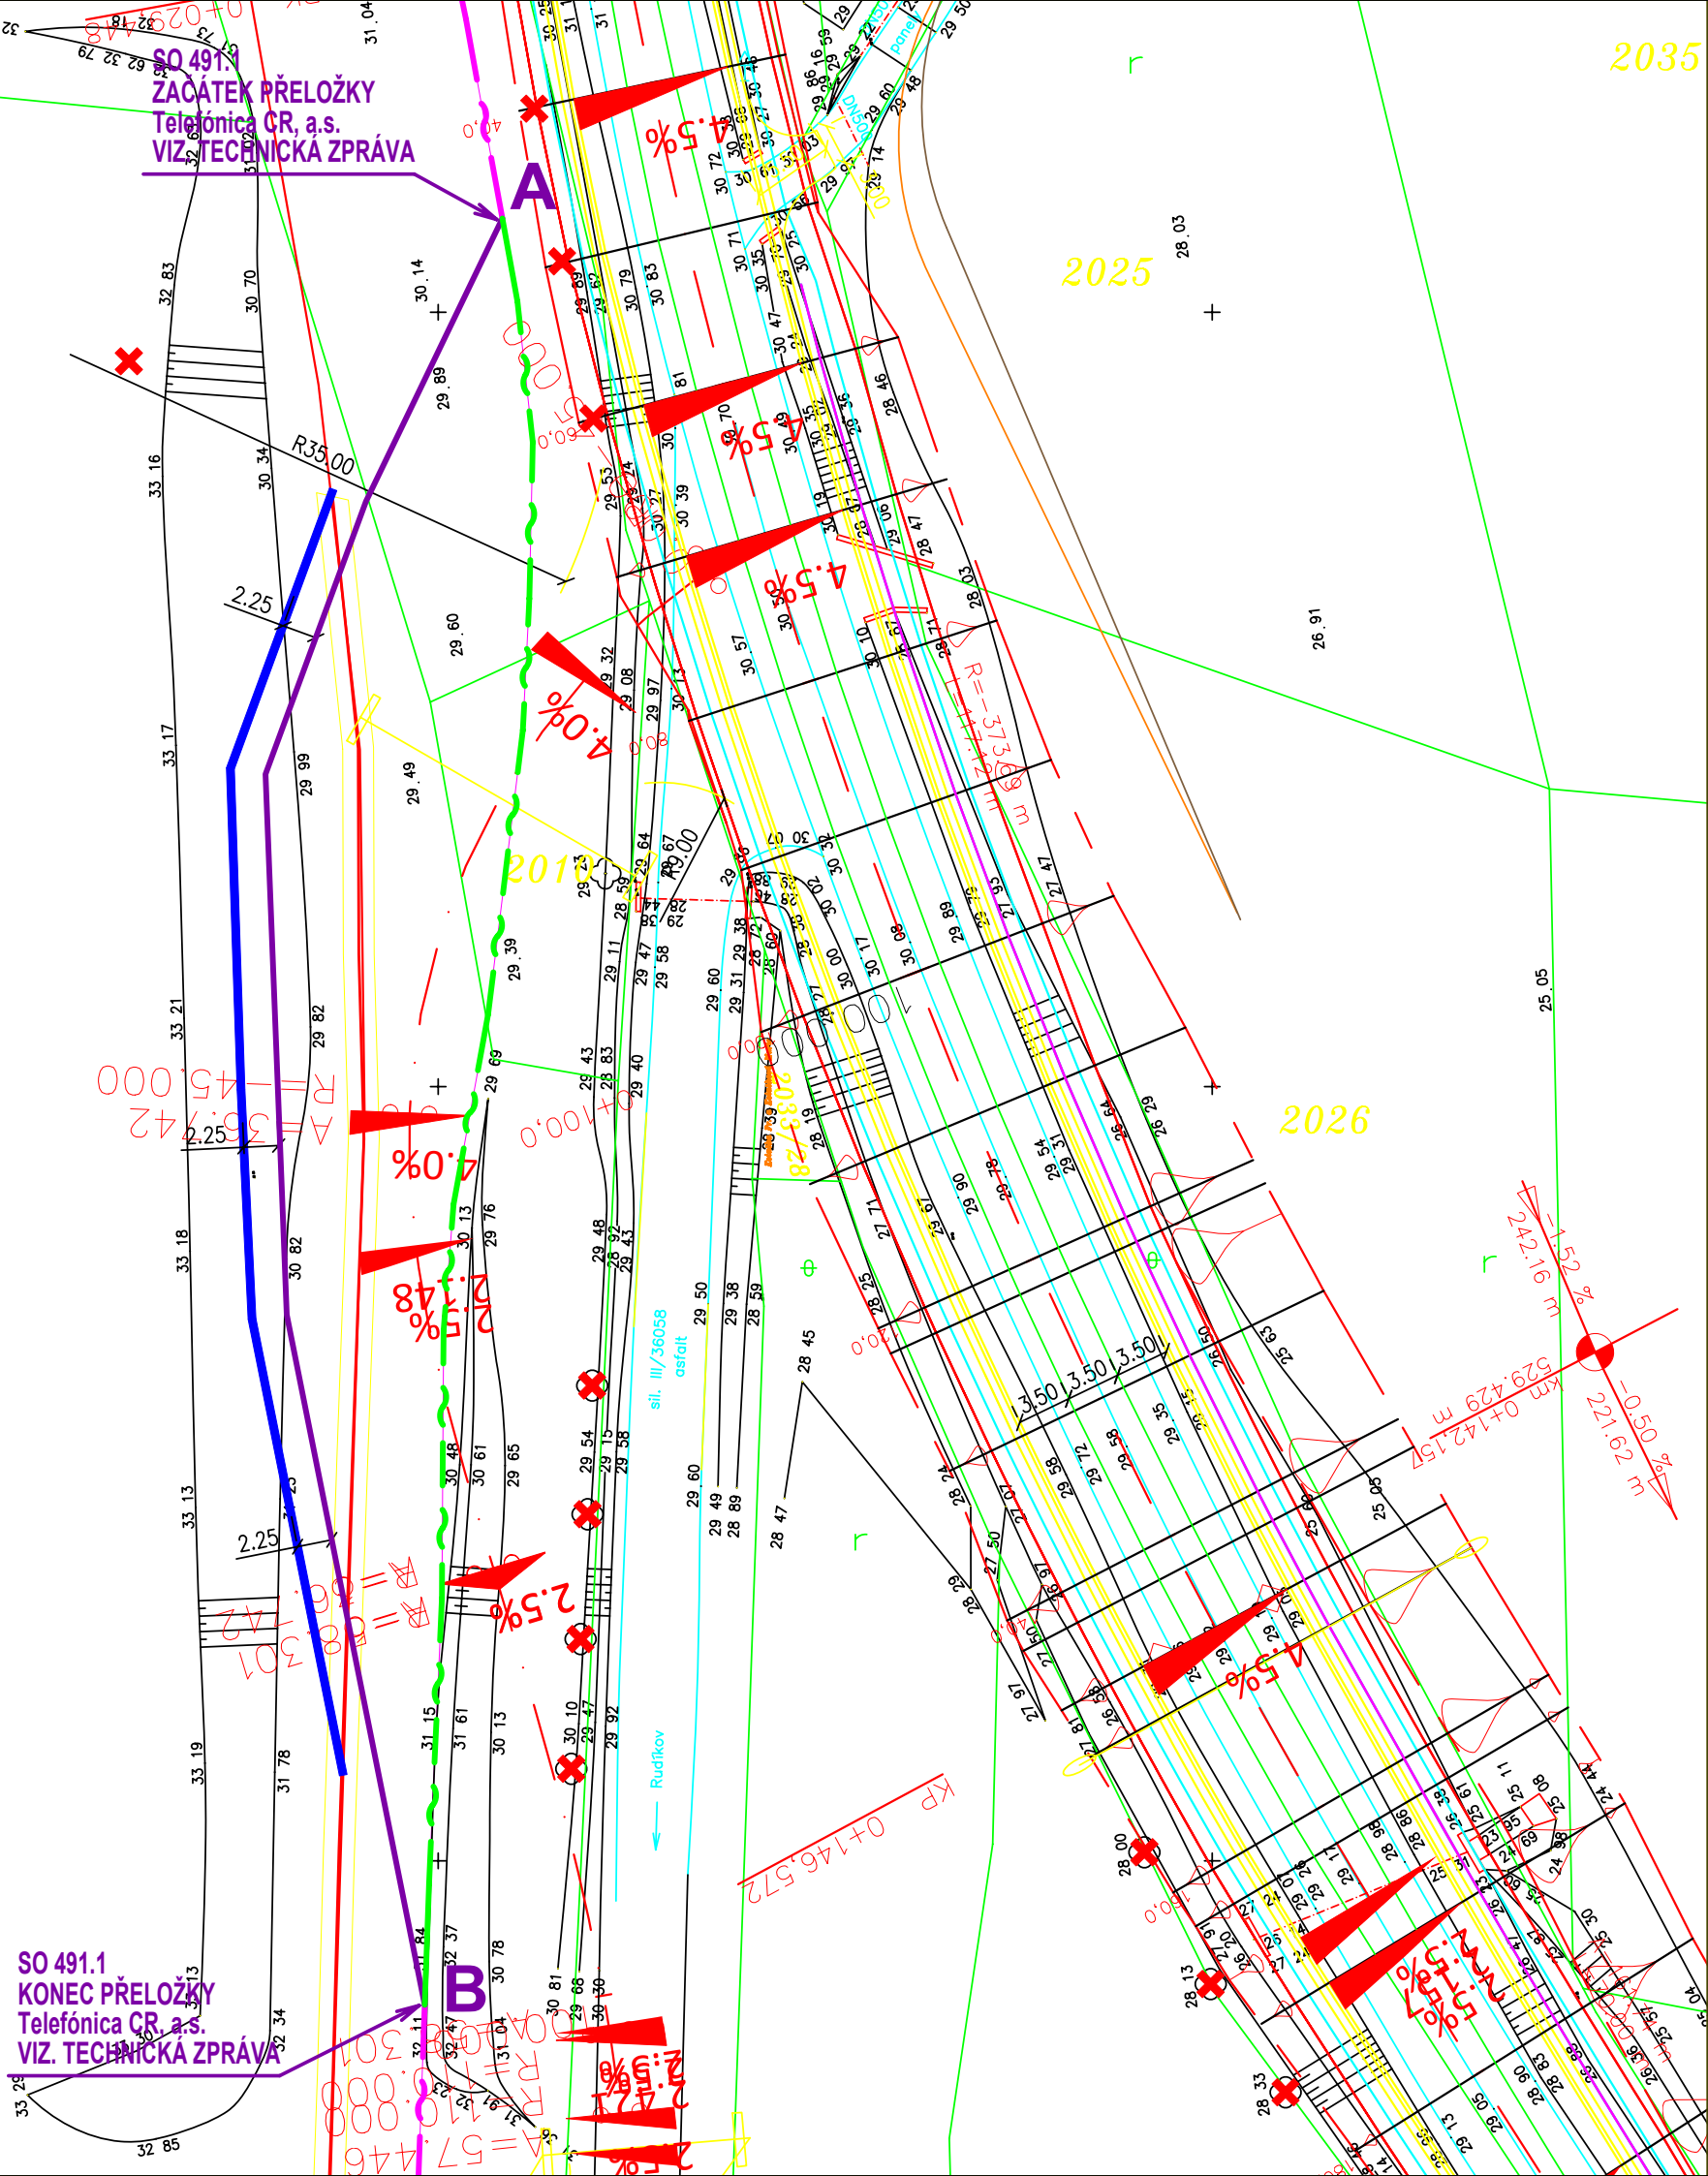


2035


2025

2026

NEJMENŠÍ DOVOLENÉ KRYTÍ SÍTÍ Telefonica CR, a.s.
SDĚLOVACÍ KABELY OPTICKÉ MÍSTNÍ VE SPOLEČNÉM VÝKOPU
S KABELY METALICKÝMI MÍSTNÍMI

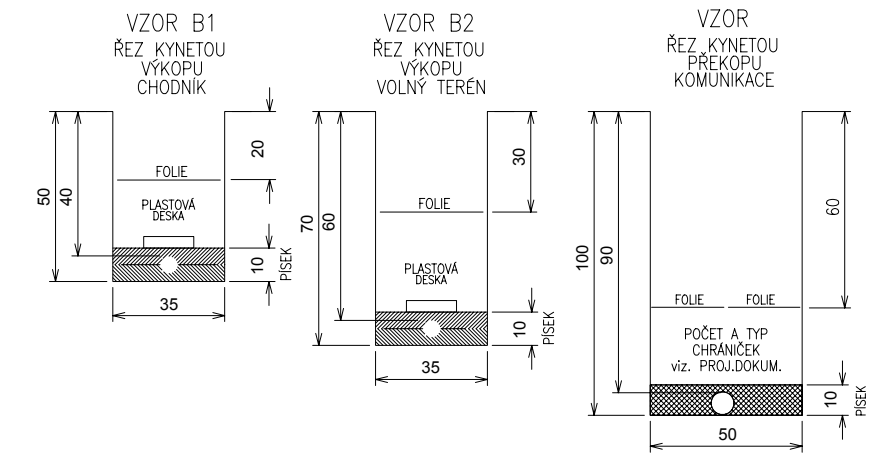

NEJMENŠÍ DOVOLENÉ KRYTÍ SÍTÍ Telefonica CR, a.s.
SDĚLOVACÍ KABELY OPTICKÉ DÁLKOVÉ VE SPOLEČNÉM VÝKOPU
S KABELY METALICKÝMI MÍSTNÍMI

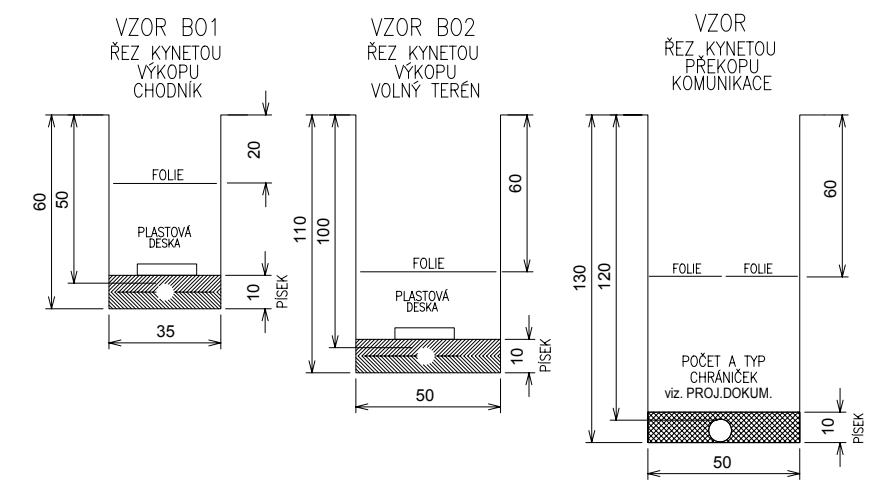


LEGENDA INŽENÝRSKÝCH SÍTÍ Telefonica CR, a.s.:

- NAVRŽENÁ TRASA PŘELOŽEK ZEMNÍHO VEDENÍ
- STÁVAJÍCÍ TELEKOMUNIKAČNÍ SÍTĚ ZEMNÍ
- PŘEKLÁDANÉ (OCHRÁŇOVANÉ) TELEKOMUNIKAČNÍ SÍTĚ ZEMNÍ

POZNÁMKA:

PŘED ZAHÁJENÍM VÝKOPOVÝCH PRACÍ PRO POKLÁDKU SDĚLOVACÍCH KABELU JE NUTNO VYTÝČIT VEŠKERÉ PODZEMNÍ ZAŘÍZENÍ NACHÁZející SE V ZAJÍMOVÉ OBLASTI POKLÁDKY TĚCHTO SDĚLOVACÍCH KABELU - SONDAMI A VYTÝČENÍM. NORMATIVNÍ ULOŽENÍ KABELU A TRUBEK HDPE V PŘEKOPECH A VÝKOPECH JE PATRNO NA TOMTO VÝKRESE. ZAKRESLENÍ VEŠKERÝCH INŽ. SÍTÍ JE POUZE INFORMATIVNÍ. TRASA TLK. KABELU JE OKÓTOVÁNA POUZE ORIENTAČNĚ, SKUTEČNÁ TRASA BUDE STANOVENA V DOBĚ VÝSTAVBY NA ZÁKLADĚ PROVEDENÝCH SOND.

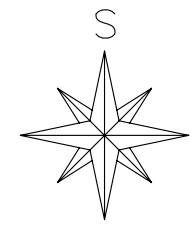

AUTORIZACE

ČÍSLO PARE

ČÍSLO ZMĚNY	DATUM ZMĚNY	POPIS/OBSAH ZMĚNY	PODPIS

II/360 Trnava – Rudíkov, aktualizace DÚR

název akce

SO 491 Přeložka a ochrana SEK Telefonica

stavební objekt

Kraj Vysočina Žižkova 57 587 33 Jihlava objednatel	Ing. Stanislav Marhold CTI PROJEKT Dolní 222, 565 01 Choce spolupráce	dik DOPRAVNĚ INŽENÝRSKÁ KANCELÁŘ Bozděchova 1668, 500 02 Hradec Králové tel : 495 219 036, 495 212 647, fax : 495 221 677 e-mail : dik@dik - hk.cz, http : www.dik-hk.cz
k.ú. Rudíkov, k.ú. Trnava u Třebíče místo stavby	Kraj Vysočina kraj	

SITUACE TRASY

výkres

1:500
měřítko

aktu. DUR
stupeň

ING. M. BURIANEC kontroloval	ING. M. BURIANEC hlavní inženýr projektu	A022/13 číslo zakázky	2 číslo přílohy
ING. S. MARHOLD zodpovědný projektant	ING. JIŘÍ ELIÁŠEK vedoucí projektant	1/2014 datum	