




ÚSEK 3

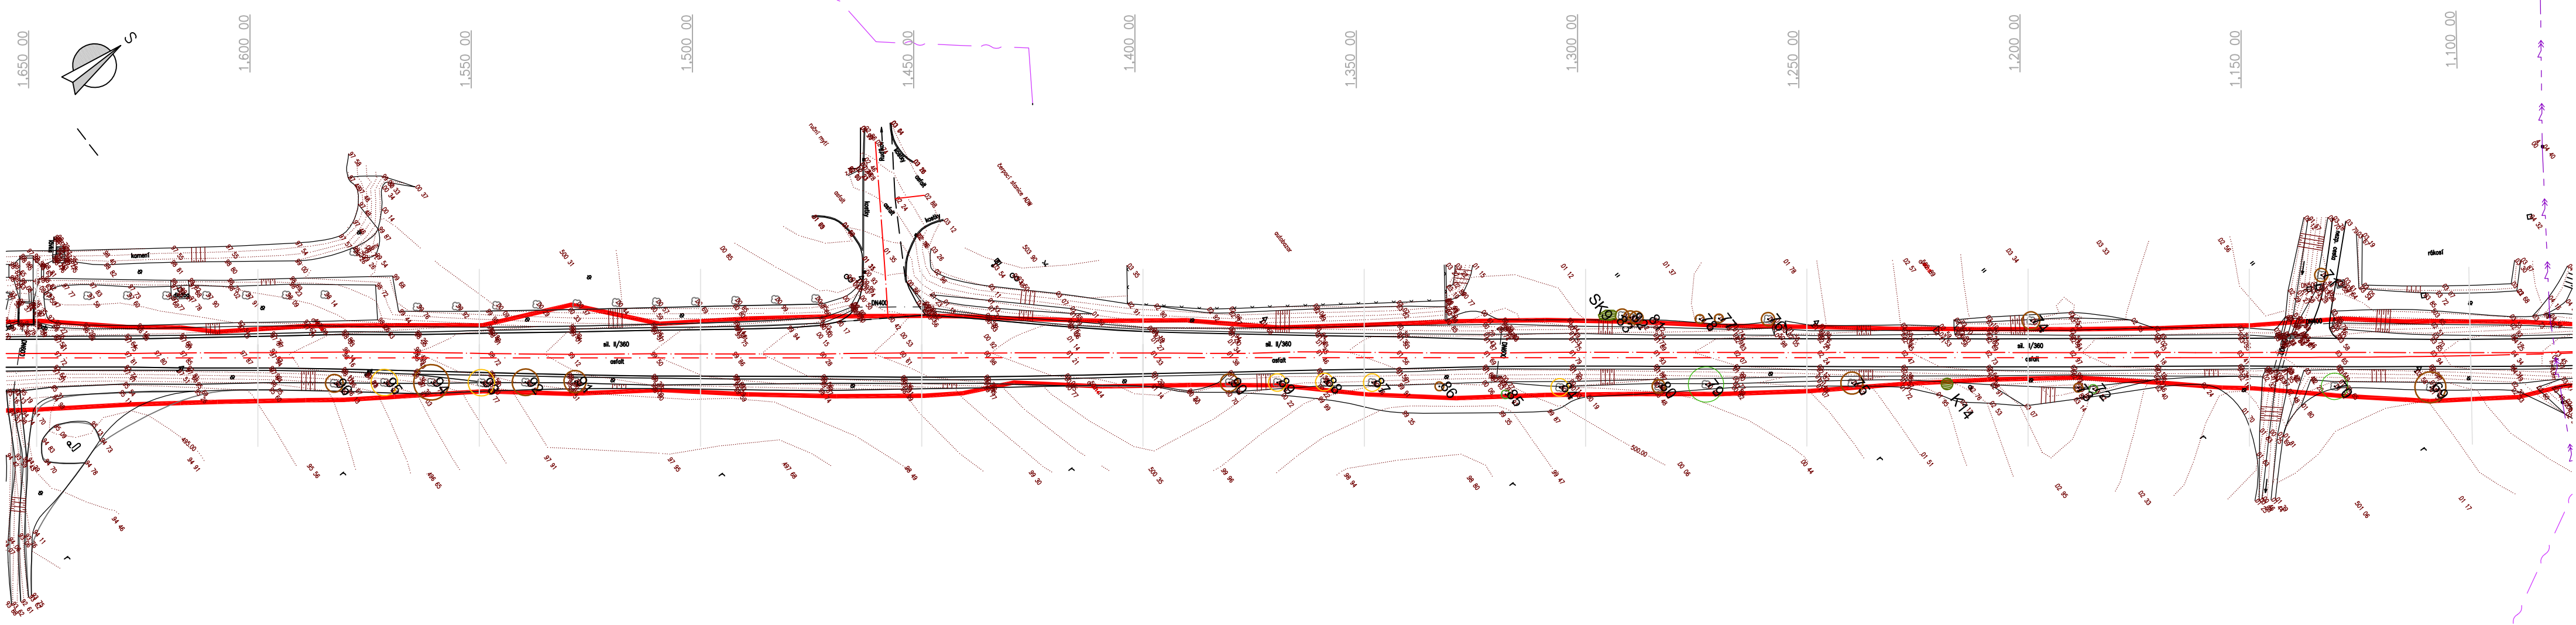

ÚSEK 2

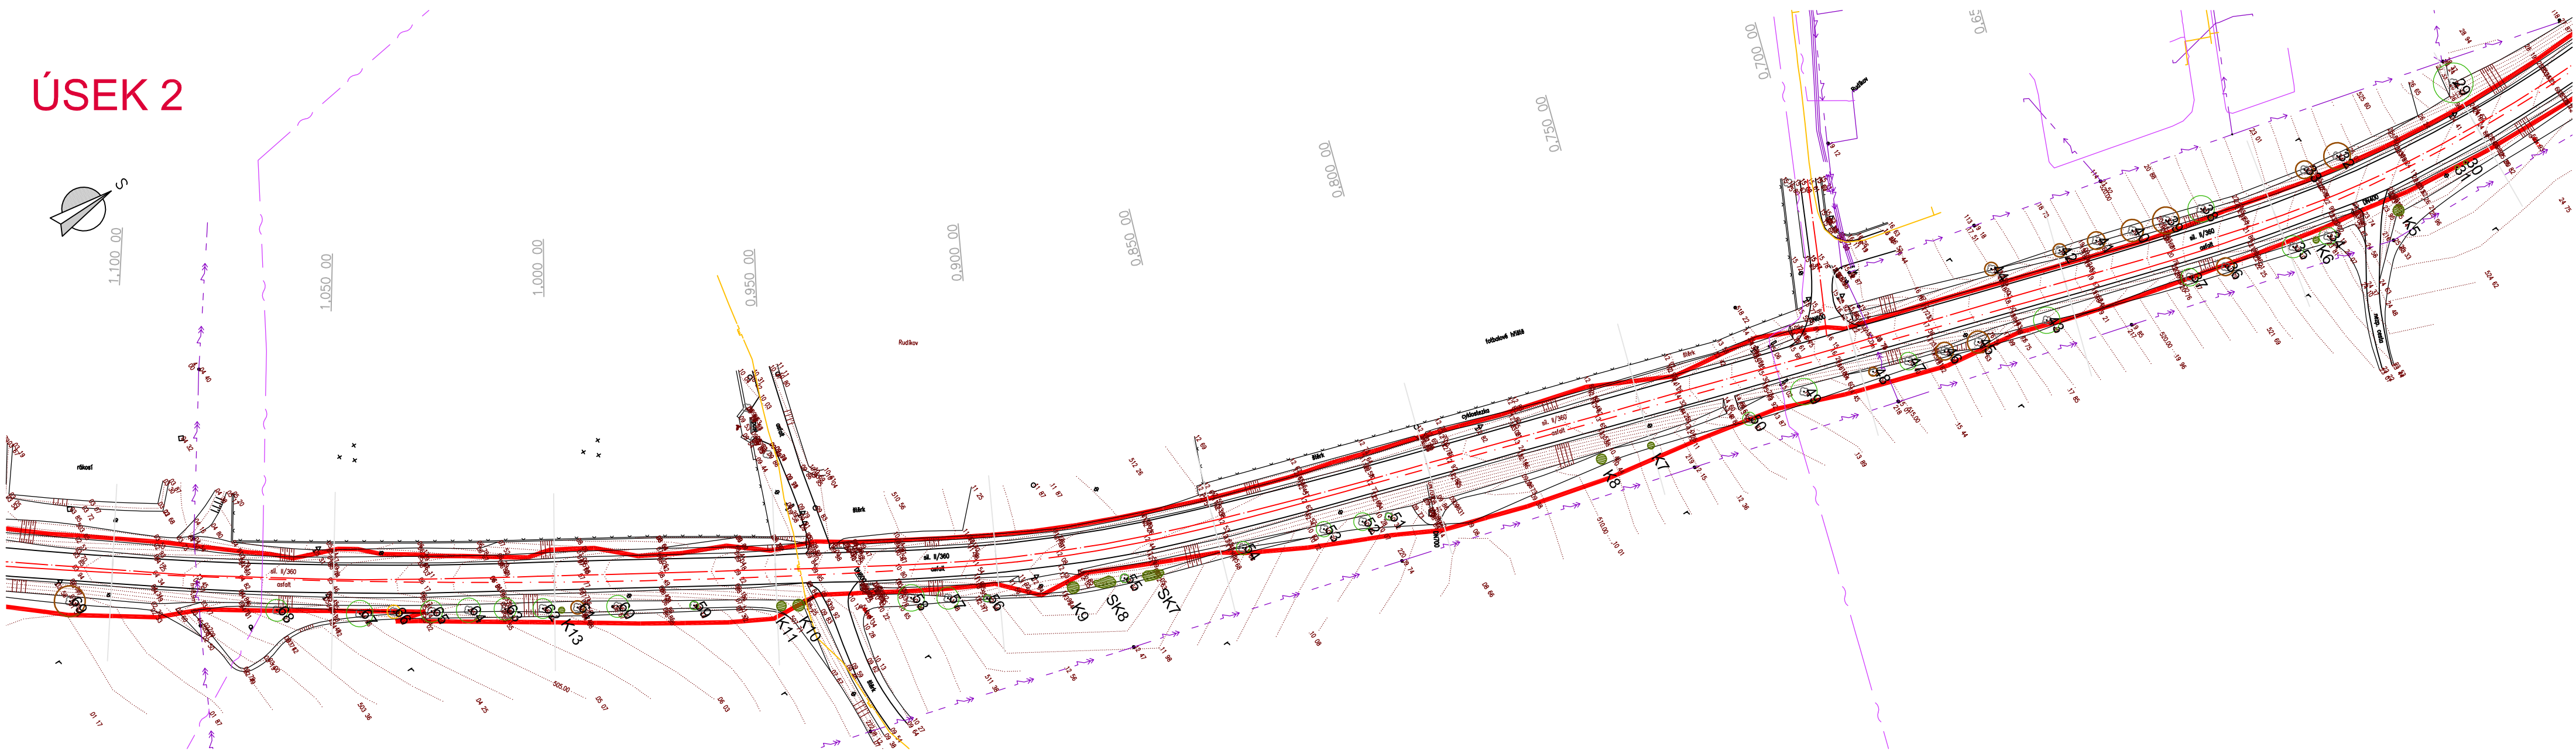


ÚSEK 1

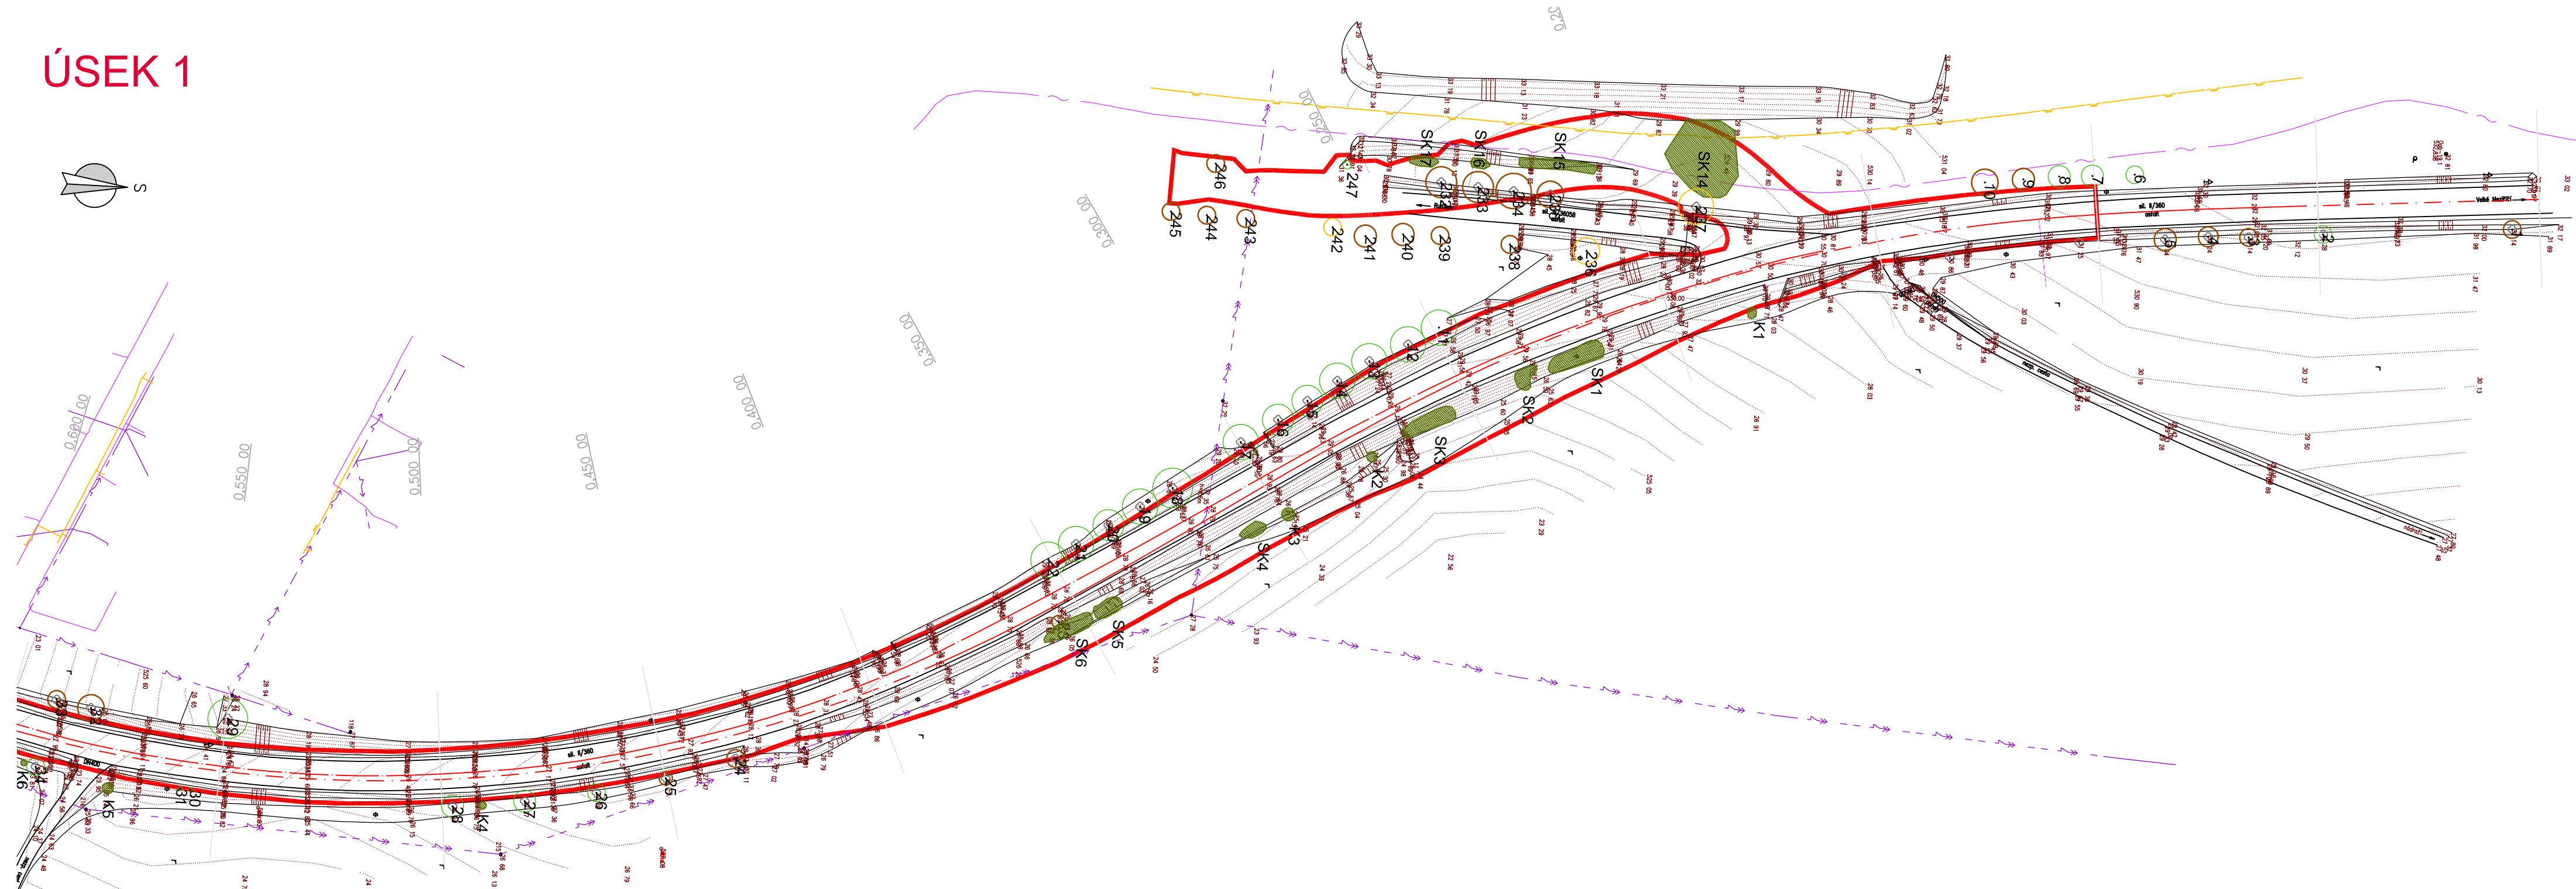

- LEGENDA
- J3 SADOVNICKÁ HODNOTA 3 - průměrně hodnotný jedinec
  - J4 SADOVNICKÁ HODNOTA 4 - podprůměrně hodnotný jedinec
  - J5 SADOVNICKÁ HODNOTA 5 - velmi málo hodnotný jedinec
  - SK1, SK2 KEŘE, SKUPINA KEŘŮ
  - SK3, SK4 SKUPINA NÁROSTŮ, SKUPINA STROMŮ
  - HRANICE ŘEŠENÉHO ÚZEMÍ

Průměr kružnice stromů je grafickým vyjádřením hodnoty jejich průměru, nikoliv jejich reálného průměru; barva odpovídá sadovníce hodnotě, číselné označení viz tabulková část

		RYBÁK – PROJEKTOVÁNÍ STAVEB, spol. s r.o. Havlíčková 139/25a, 602 00 Brno, IČO: 25 32 56 80, Tel./Fax: 543 236 081, e-mail: rybak@rybak.cz ČSN EN ISO 9001, č. certifikátu QMS-018-2004	
HLAVNÍ INŽENÝR PROJEKTU : ING. VÍT RYBÁK		DATUM : VII/10	
ZODPOVĚDNÝ PROJEKTANT : ING. VÁCLAV BABKA		ZAKÁZK.Č. : 136-01	
VYPRACOVAL : ING. OUDŘEJ NEČÁSKÝ		FORMÁT : B x A4	
Kontroloval : ING. VÁCLAV BABKA		STUPEŇ : SOUPRAVA	
KRAJ : VYSOČINA	MĚSTSKÝ ÚŘAD : RUDÍKOV, TRNAVA		DŮR
INVESTOR : VYSOČINA			
OBJEDNATEL : VYSOČINA			
AKCE : II/360 TRNAVA – RUDÍKOV			
INVENTARIZACE DŘEVIN 1:1000 – A			