


Podélný profil – cesta 3345, vpravo  
M 1:500/100

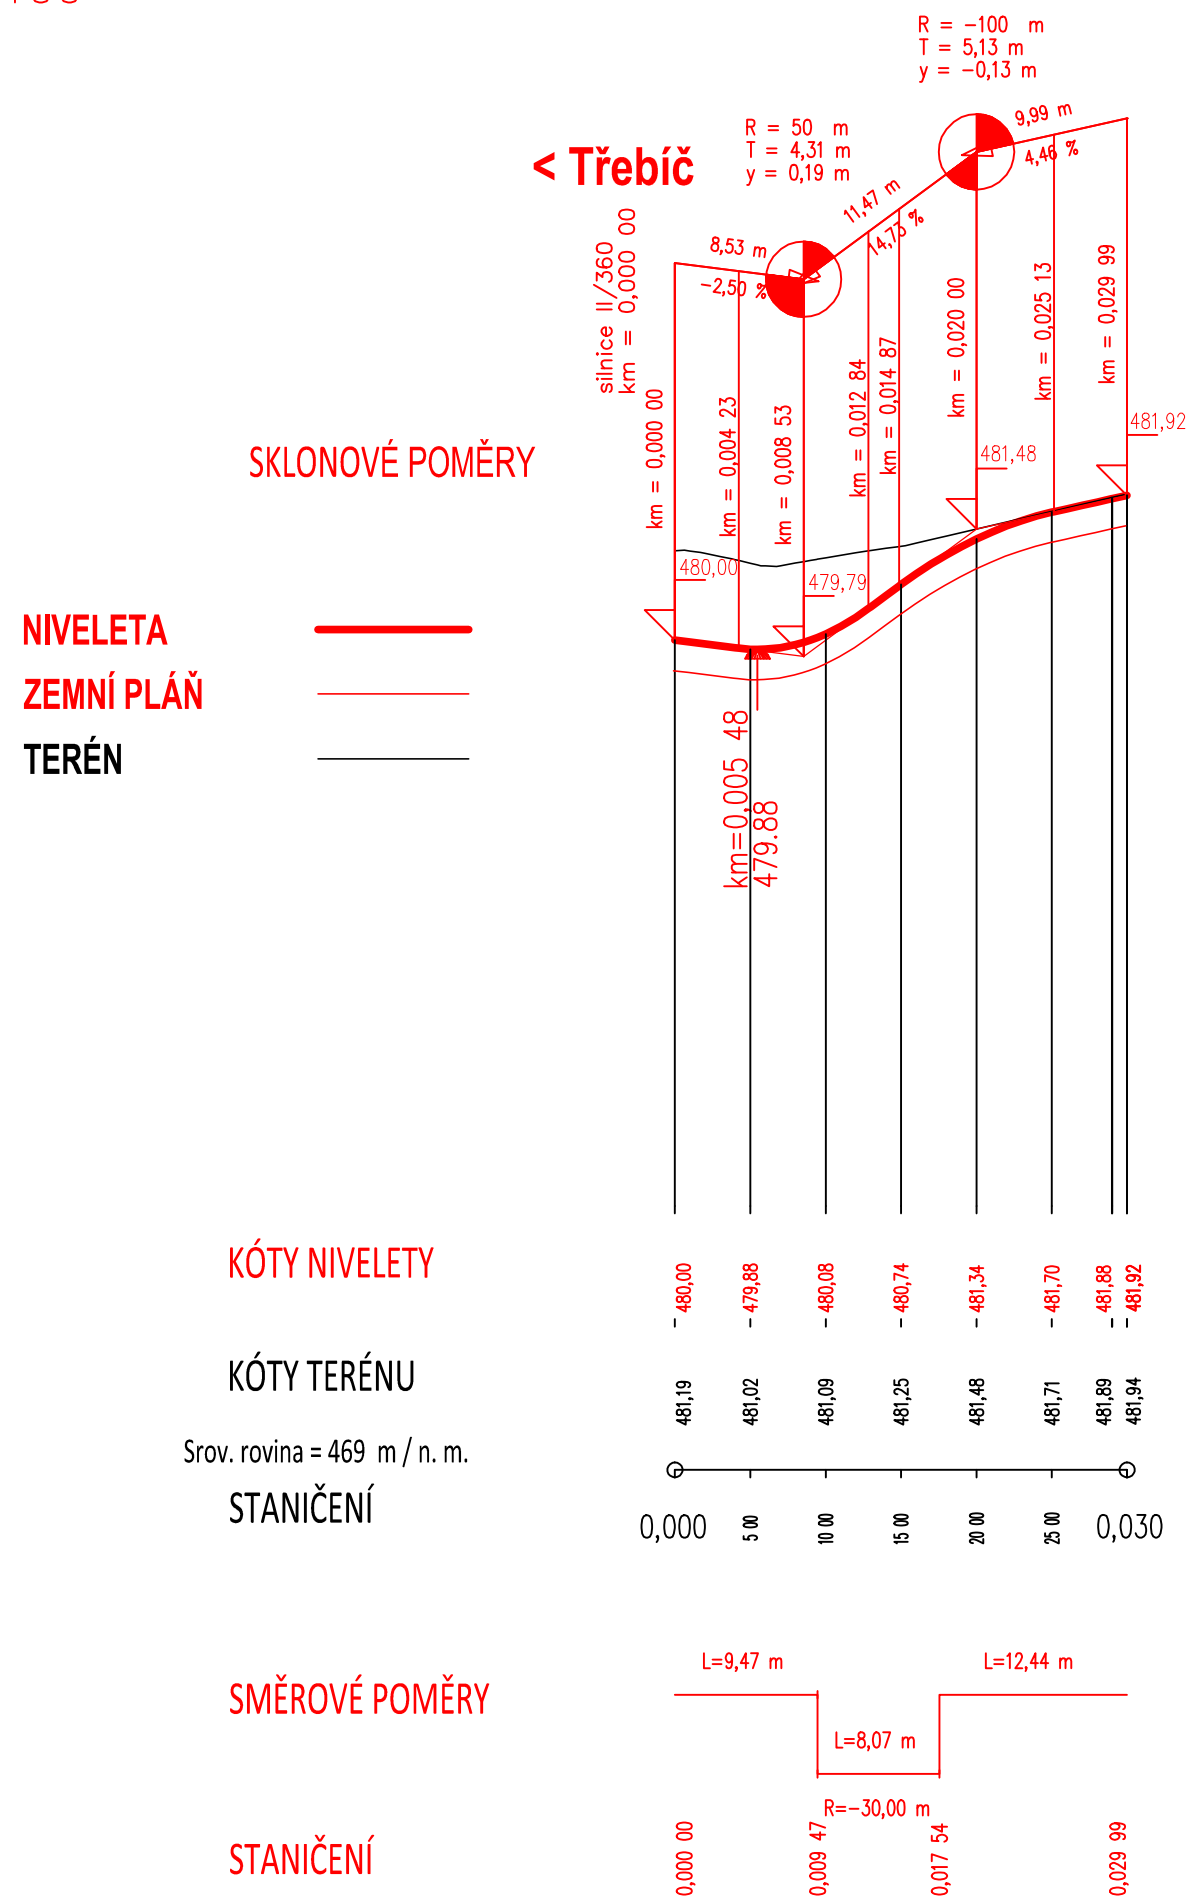

AUTORIZACE	ČÍSLO PARE
------------	------------

ČÍSLO ZMĚNY	DATUM ZMĚNY	POPIS/OBSAH ZMĚNY	PODPIS

II/360 Trnava – Rudíkov, DÚR

název akce	
SO 102	
stavební objekt	
Kraj Vysočina Žižkova 57 587 33 Jihlava objednatel	spolupráce
k.ú. Rudíkov, k.ú. Trnava u Třebíče místo stavby	Kraj Vysočina kraj

**DIK**

DOPRAVNĚ INŽENÝRSKÁ KANCELÁŘ

Bozděchova 1668, 500 02 Hradec Králové

tel : 495 219 036, 495 212 647, fax : 495 221 677

e-mail : dik@dik - hk.cz, http : www.dik-hk.cz

<b>Podélný profil cesta v km 3,345 vpravo</b>			<b>1:500:100</b>	<b>DUR</b>
výkres			měřítko	stupeň
ING. M. BURIANEC kontroloval	ING. M. BURIANEC hlavní inženýr projektu	A022/18 číslo zakázky	<b>D.3.12</b>	
Bc. DAVID HOJNÝ zodpovědný projektant	ING. JIŘÍ ELIÁŠEK vedoucí projektant	8/2018 datum		