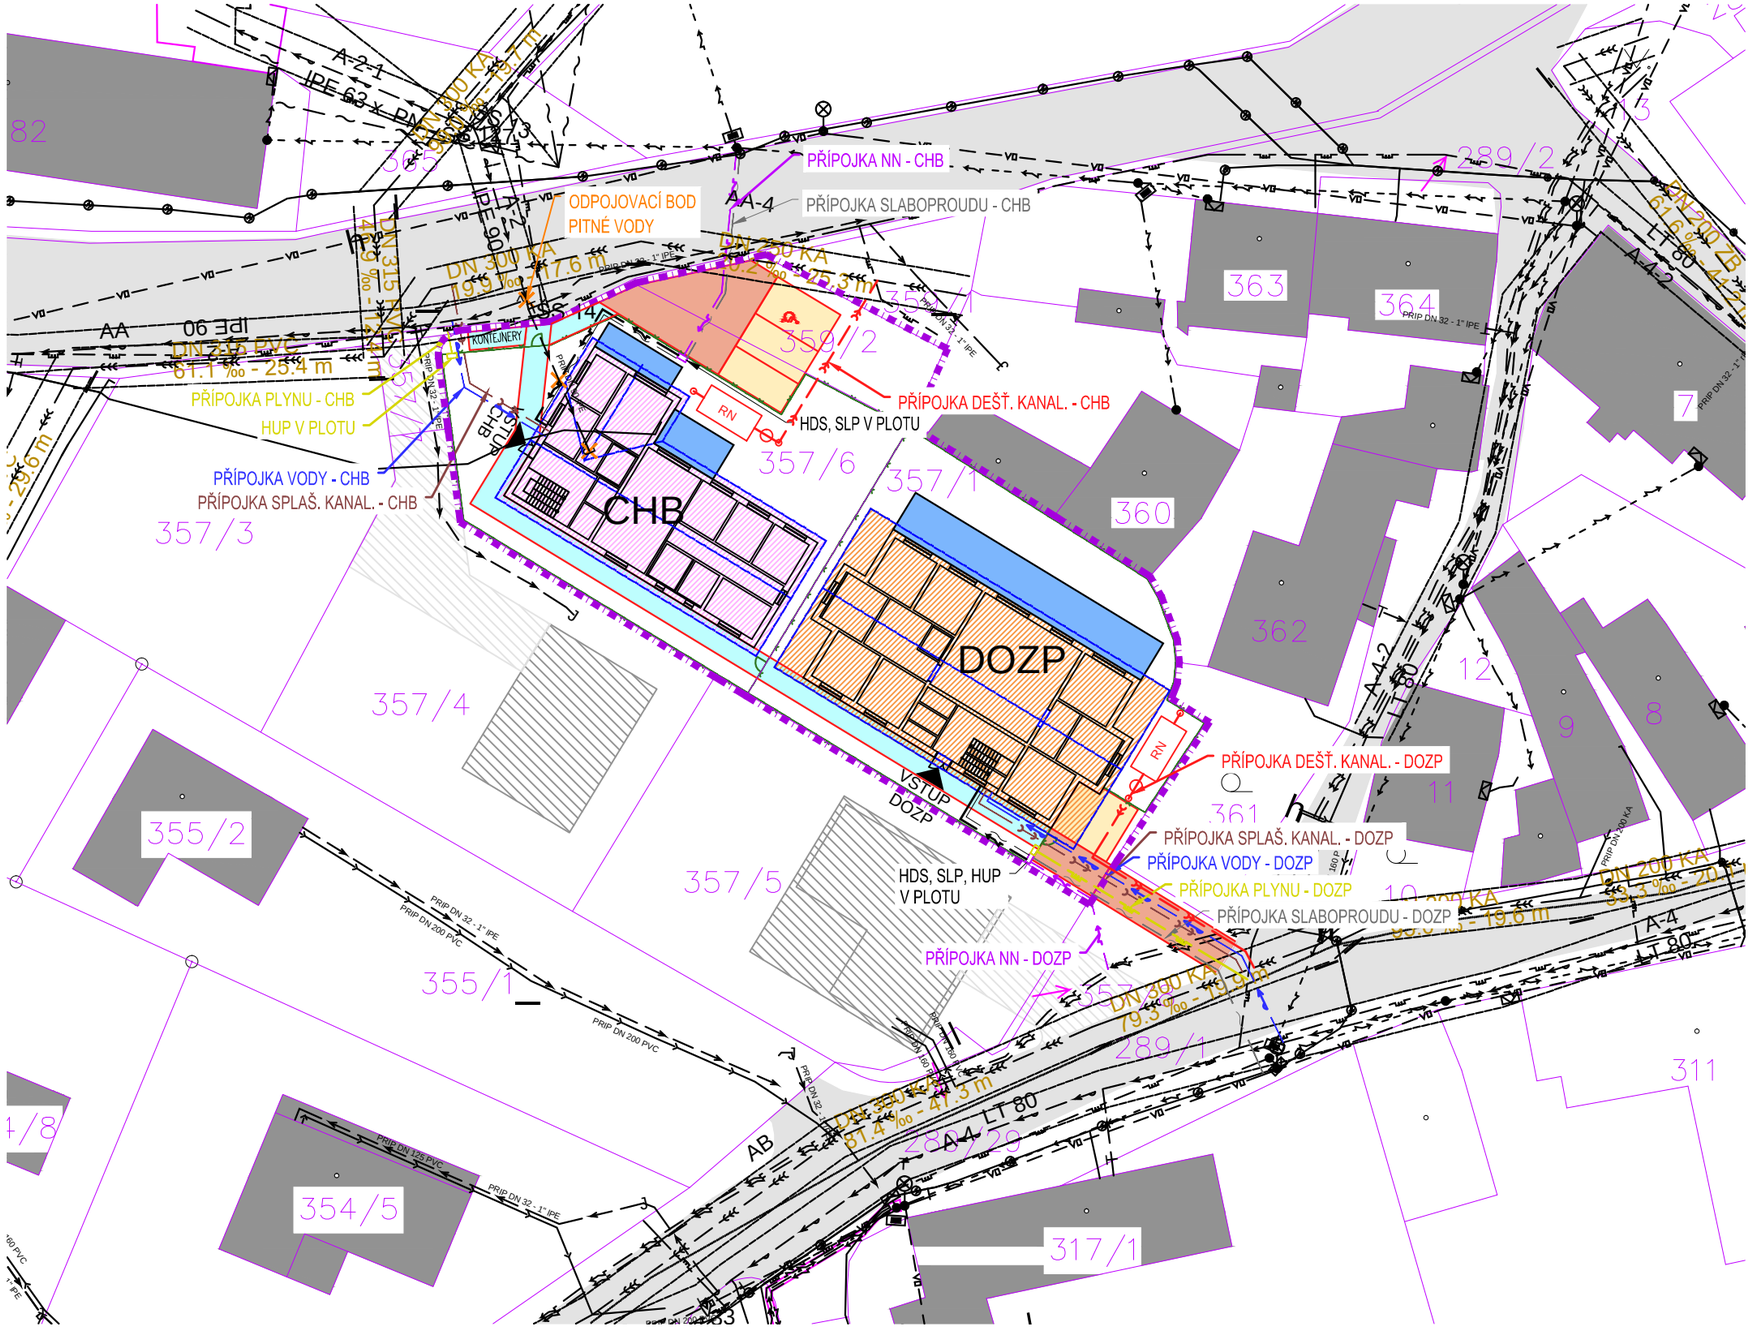

KÚ: Větrný Jeníkov (781118)

DOTČENÉ PARCELY

PARC. ČÍSLO	VÝMĚRA (m²)	DRUH POZEMKU	VLASTNÍCI, JINÍ OPRÁVNĚNÍ	TYP PRÁV. VZTAHU	ZP. VYUŽITÍ
357/ 1	786	OSTATNÍ PLOCHA	KRAJ VYSOČINA, ŽIŽKOVA 1882/57, 586 01 JIHLAVA	VLASTNICKÉ PRÁVO	JINÁ PLOCHA
			DOMOV ČERNOVICE – LIDMAŇ, PŘÍSPĚVKOVÁ ORGANIZACE, DOBEŠOVSKÁ 1, 394 94 ČERNOVICE	SPRÁVA NEMOVITOSTÍ VE VLASTNICTVÍ KRAJE	–
357/ 6	757	OSTATNÍ PLOCHA	KRAJ VYSOČINA, ŽIŽKOVA 1882/57, 586 01 JIHLAVA	VLASTNICKÉ PRÁVO	JINÁ PLOCHA
			DOMOV ČERNOVICE – LIDMAŇ, PŘÍSPĚVKOVÁ ORGANIZACE, DOBEŠOVSKÁ 1, 394 94 ČERNOVICE	SPRÁVA NEMOVITOSTÍ VE VLASTNICTVÍ KRAJE	
359/ 2	142	OSTATNÍ PLOCHA	KRAJ VYSOČINA, ŽIŽKOVA 1882/57, 586 01 JIHLAVA	VLASTNICKÉ PRÁVO	OSTATNÍ KOMUNIKACE
			DOMOV ČERNOVICE – LIDMAŇ, PŘÍSPĚVKOVÁ ORGANIZACE, DOBEŠOVSKÁ 1, 394 94 ČERNOVICE	SPRÁVA NEMOVITOSTÍ VE VLASTNICTVÍ KRAJE	

LEGENDA INŽENÝRSKÝCH SÍTÍ:

STÁVAJÍCÍ INŽENÝRSKÉ SÍTĚ

- OCHRANNÉ PÁSMO INŽENÝRSKÝCH SÍTÍ
- NADZEMNÍ SÍTĚ, CETIN A.S.
- NEPROVOZOVANÉ SÍTĚ, CETIN A.S.
- ZAMĚŘENÝ PRŮBĚH METAL. KABELU, CETIN A.S.
- NEZAMĚŘENÝ PRŮBĚH METAL. KABELU, CETIN A.S.
- OPTICKÝ KABEL, CETIN A.S.
- NADZEMNÍ VEDENÍ NN, EG.D A.S.
- PODZEMNÍ VEDENÍ VN, EG.D A.S.
- STL PLYNOVOD, GASNET S.R.O.
- VODOVOD, VODÁRENSKÁ AKCIOVÁ SPOLEČNOST A.S.
- VODOVODNÍ PŘÍPOJKA
- KANALIZACE JEDNOTNÁ, VODÁRENSKÁ AKCIOVÁ SPOLEČNOST A.S.
- SPLAŠKOVÁ PŘÍPOJKA
- VEŘEJNÉ OSVĚTLENÍ NADZEMNÍ, OSVĚTLENÍ A ENERGETICKÉ SYSTÉMY A.S.
- VEŘEJNÉ OSVĚTLENÍ PODZEMNÍ, OSVĚTLENÍ A ENERGETICKÉ SYSTÉMY A.S.

RUŠENÉ INŽENÝRSKÉ SÍTĚ:

- ODPOJOVACÍ BOD INŽENÝRSKÝ SÍTÍ
- PŘÍPOJKA VODY

NOVÉ INŽENÝRSKÉ SÍTĚ:

- PŘÍPOJKA VODY – CHB – předpokládaná délka 13 m
- PŘÍPOJKA SPLAŠKOVÉ KANALIZACE – CHB – předpokládaná délka 16 m
- PŘÍPOJKA SLABOPROUDU PRO CHB – CHB – předpokládaná délka 17 m
- PŘÍPOJKA NN – CHB – předpokládaná délka 18 m
- PŘÍPOJKA PLYNU – CHB – předpokládaná délka 2 m
- PŘÍPOJKA DEŠŤOVÉ KANALIZACE – CHB – předpokládaná délka 18 m

- PŘÍPOJKA VODY – DOZP – předpokládaná délka 27 m
- PŘÍPOJKA SPLAŠKOVÉ KANALIZACE – DOZP – předpokládaná délka 20 m
- PŘÍPOJKA SLABOPROUDU PRO CHB – DOZP – předpokládaná délka 27 m
- PŘÍPOJKA NN – DOZP – předpokládaná délka 12 m
- PŘÍPOJKA PLYNU – DOZP – předpokládaná délka 20 m
- PŘÍPOJKA DEŠŤOVÉ KANALIZACE – DOZP – předpokládaná délka 24 m

LEGENDA

- HRANICE DOTČENÉHO ÚZEMÍ
- 47/1 HRANICE PARCEL
- CHRÁNĚNÉ BYDLENÍ (CHB)
- DOMOV PRO OSOBY SE ZDRAVOTNÍM POSTIŽENÍM (DOZP)
- TERASA - VELKOFORMÁTOVÁ DLAŽBA
- PARKOVACÍ STÁNÍ - ZÁMKOVÁ DLAŽBA
- CHODNÍK - ZÁMKOVÁ DLAŽBA
- KOMUNIKACE - ŽIVIČNÝ POVRCH
- STÁVAJÍCÍ KOMUNIKACE
- STÁVAJÍCÍ OKOLNÍ STAVEBNÍ OBJEKTY
- OBJEKTY VE VÝSTAVBĚ
- SJEZD VE VÝSTAVBĚ
- OPLOCENÍ