




JIHOZÁPADNÍ POHLED

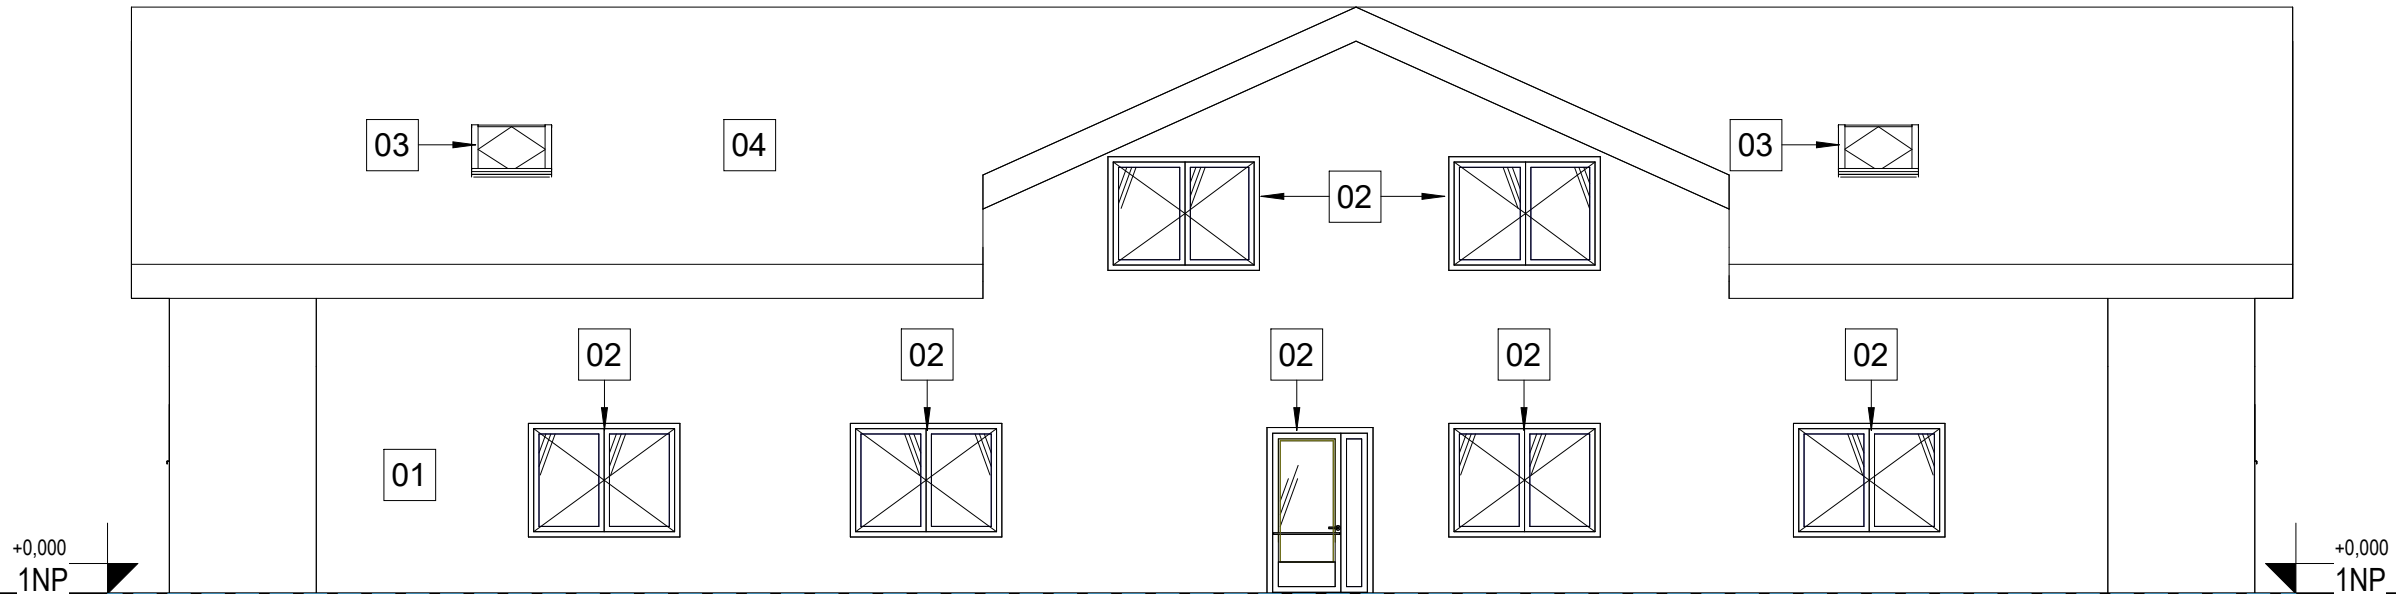


JIHOVÝCHODNÍ POHLED

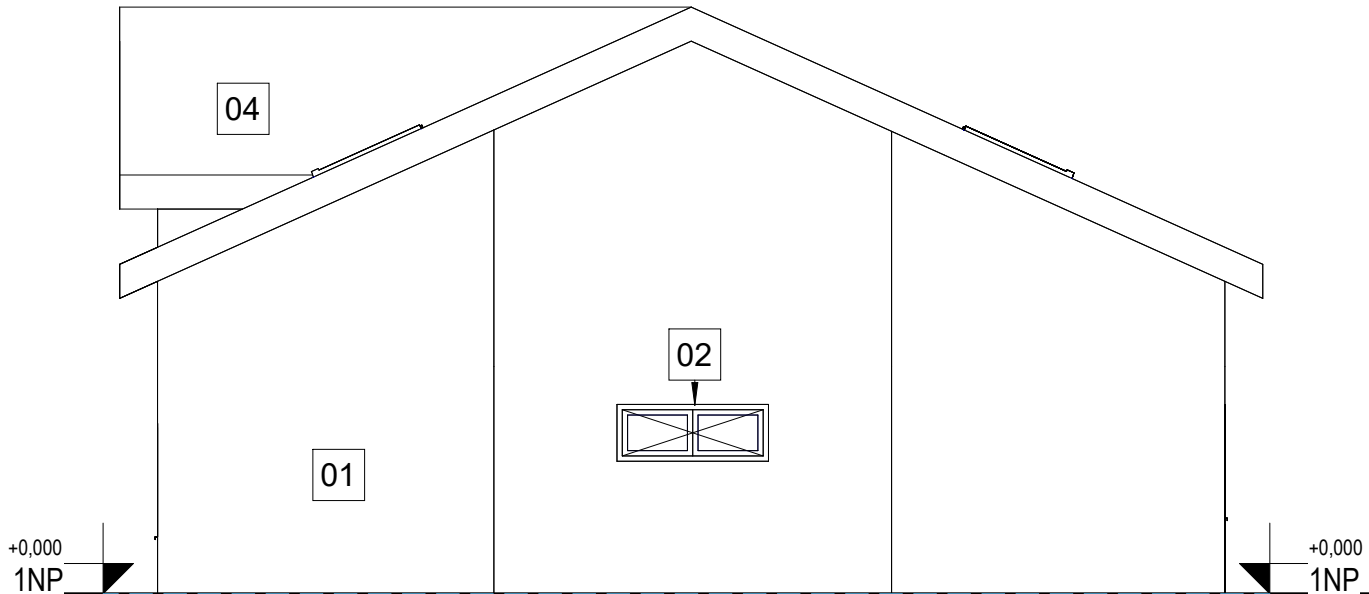

SEVEROVÝCHODNÍ POHLED

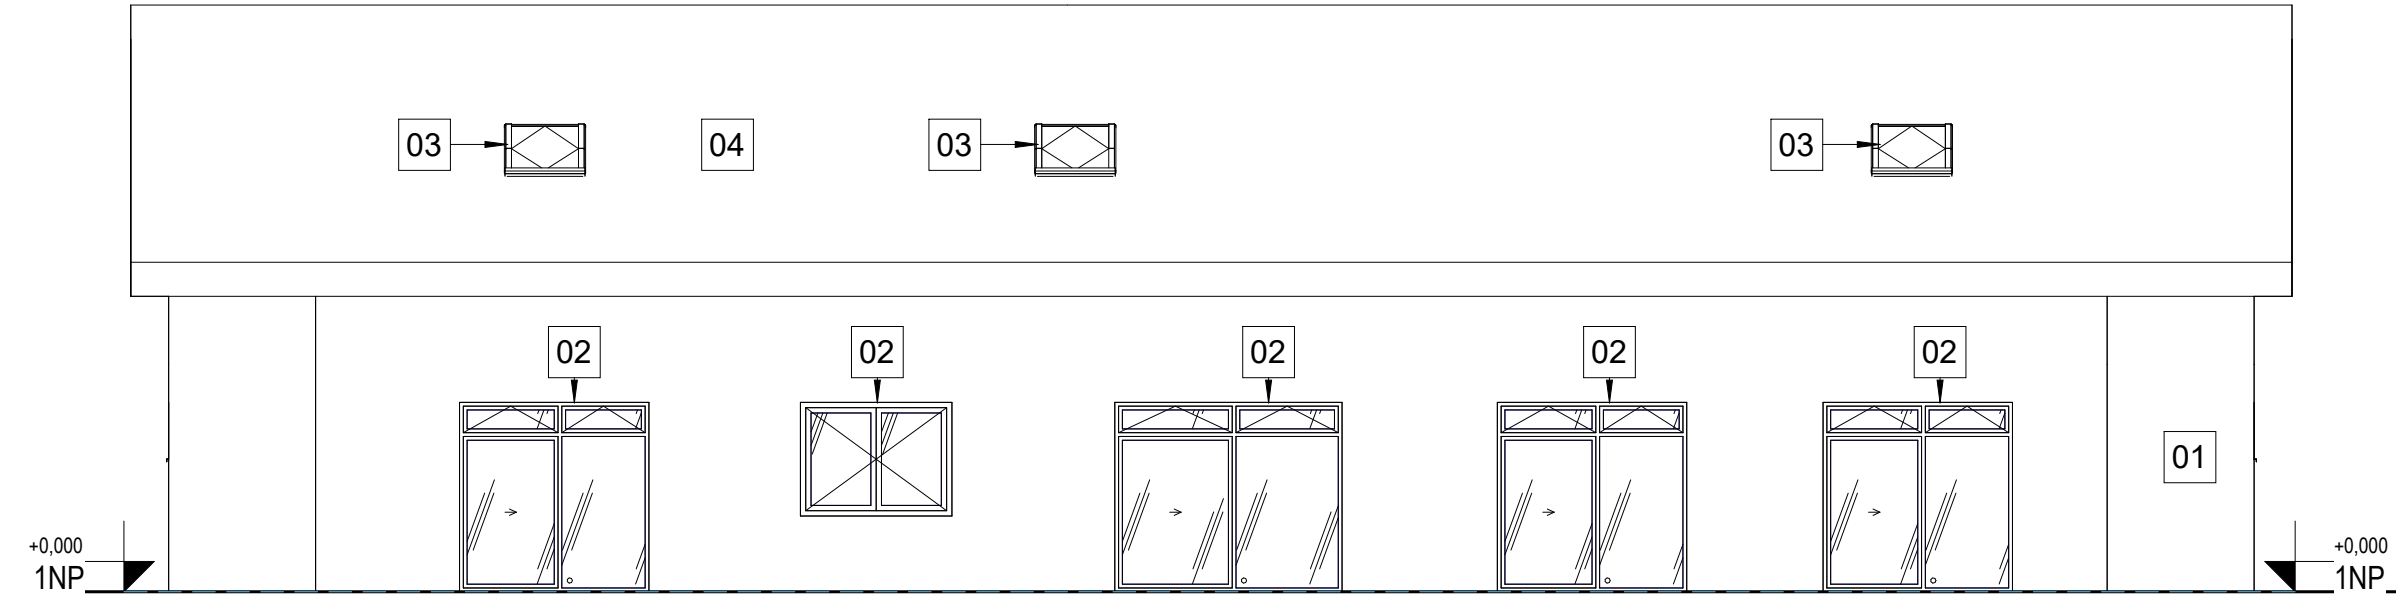

SEVEROZÁPADNÍ POHLED

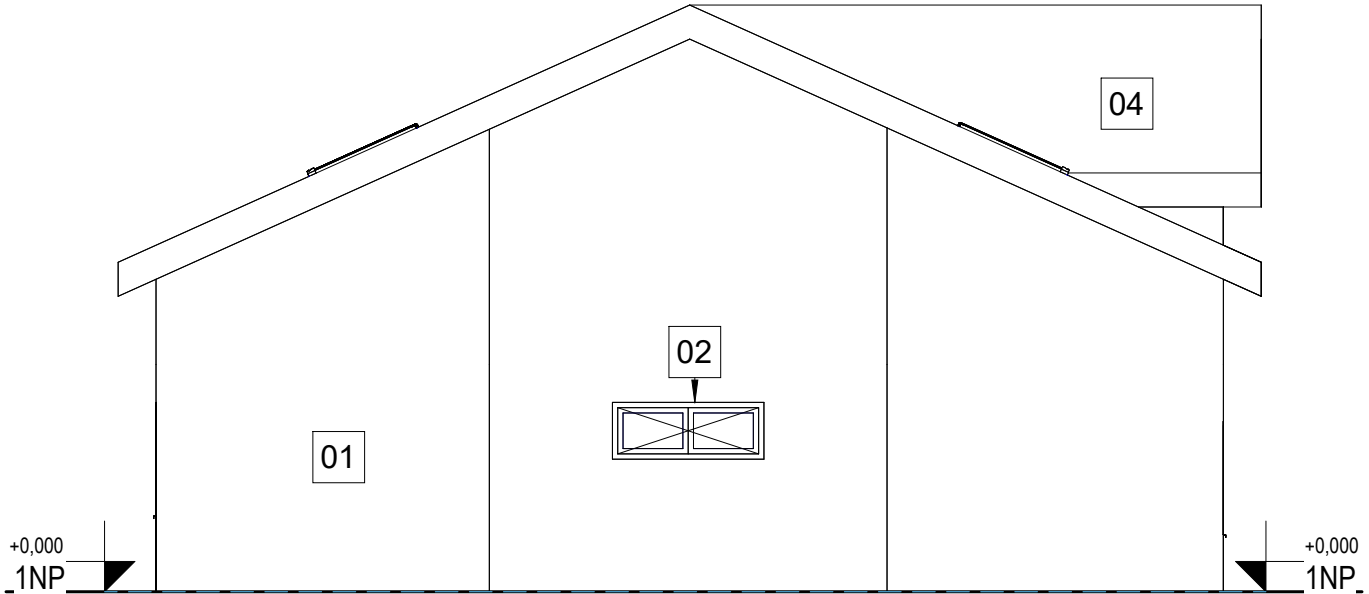

- LEGENDA MATERIÁLŮ**
- 1 - SILIKONOVÁ PROBARVENÁ OMÍTKA - BÍLÁ
 - 2 - HLINÍKOVÉ VÝPLNĚ OTVORŮ - IMITACE DŘEVA
 - 3 - PLASTOVÁ STŘEŠNÍ OKNA
 - 4 - KERAMICKÁ KRYTINA - TMAVĚ ŠEDÁ