




JIHOVÝCHODNÍ POHLED

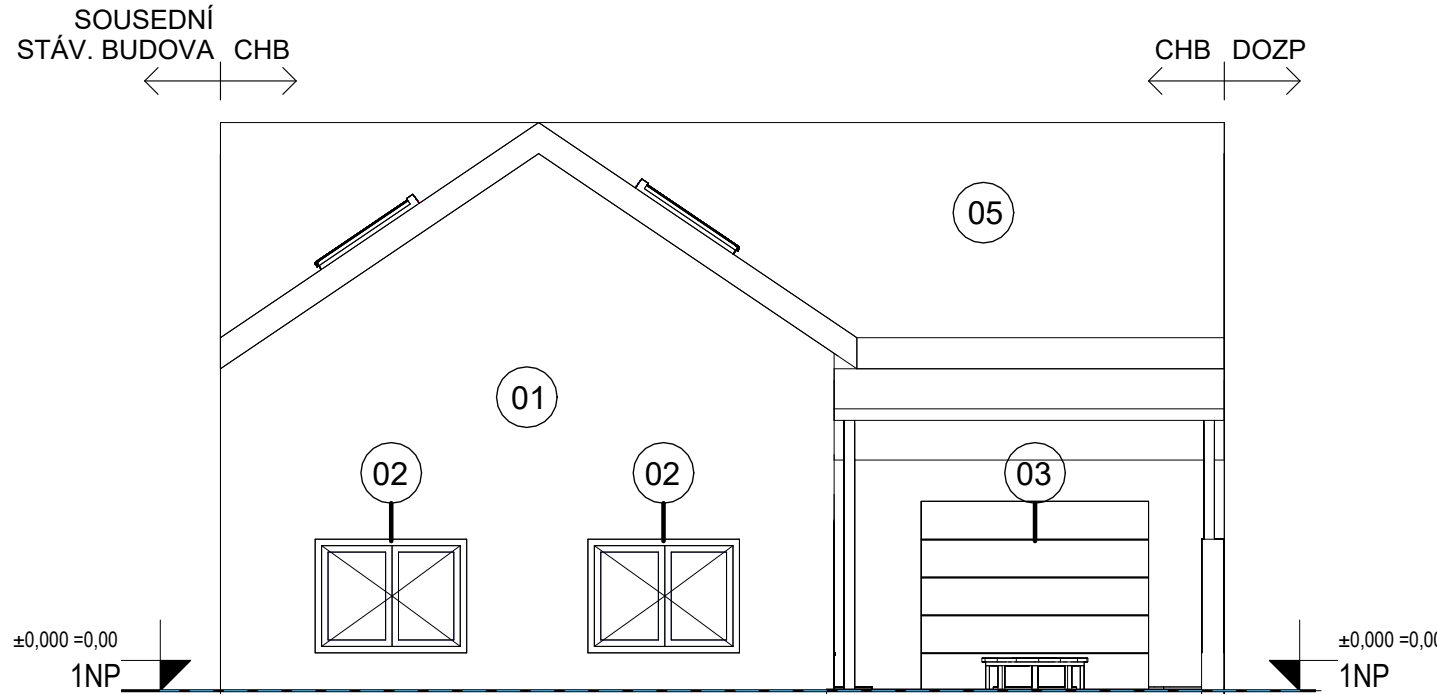


JIHOZÁPADNÍ POHLED

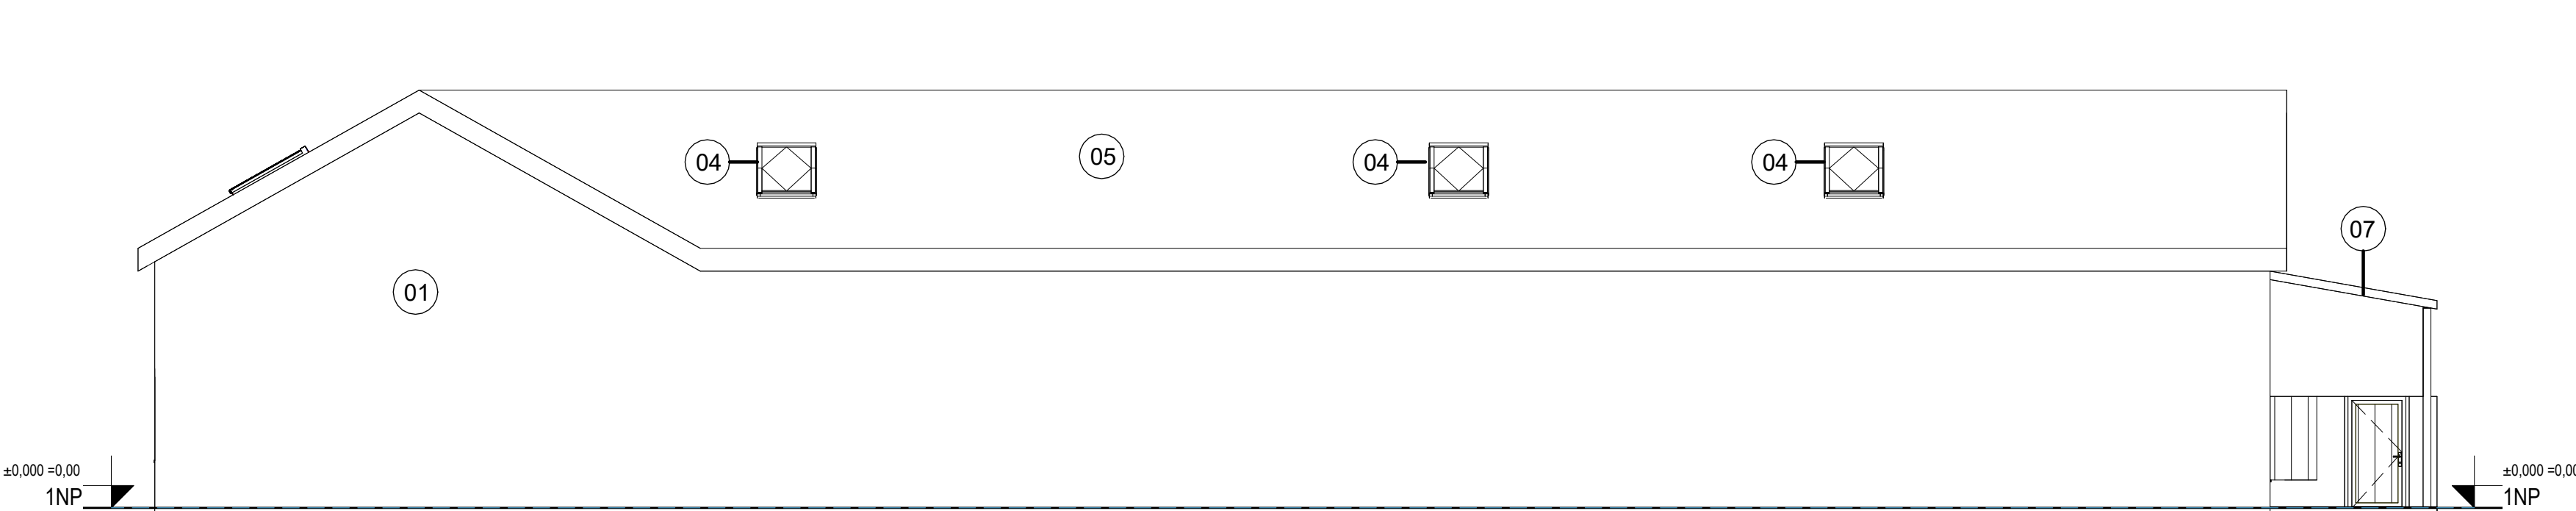

SEVEROZÁPADNÍ POHLED

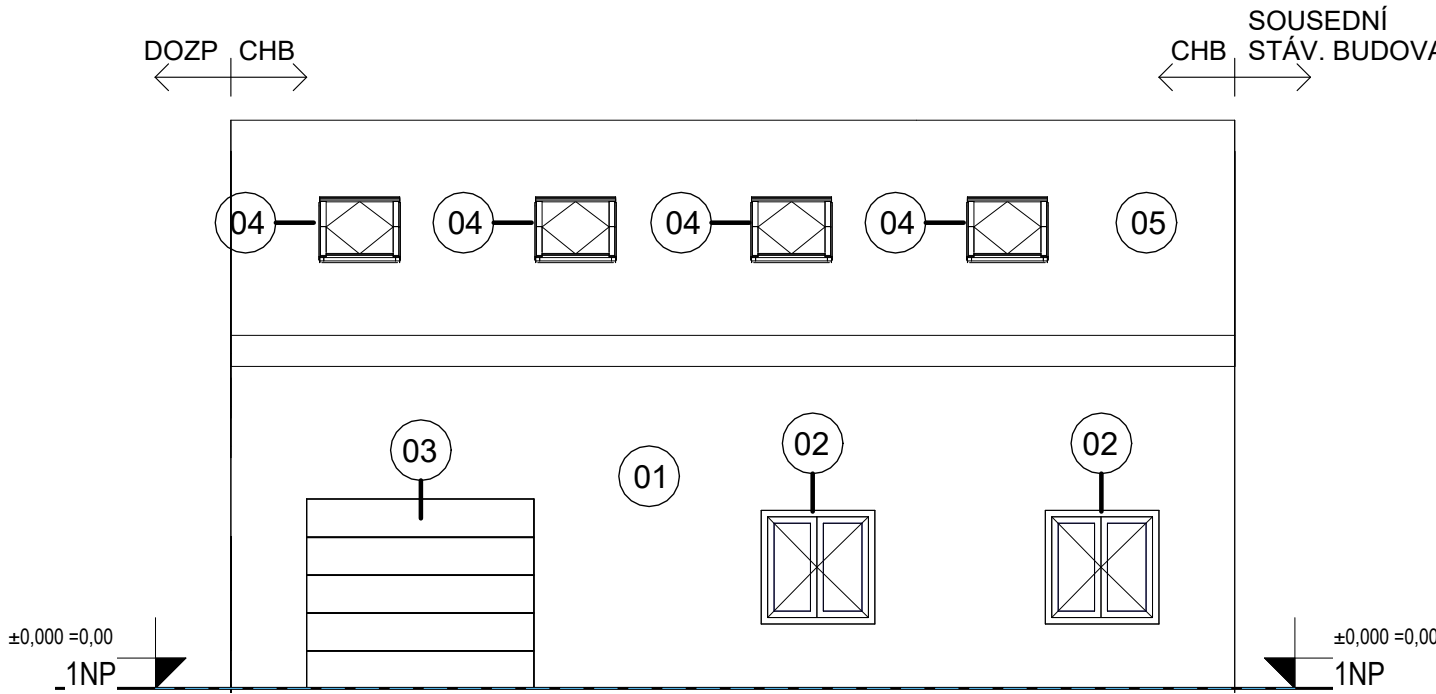

SEVEROVÝCHODNÍ POHLED

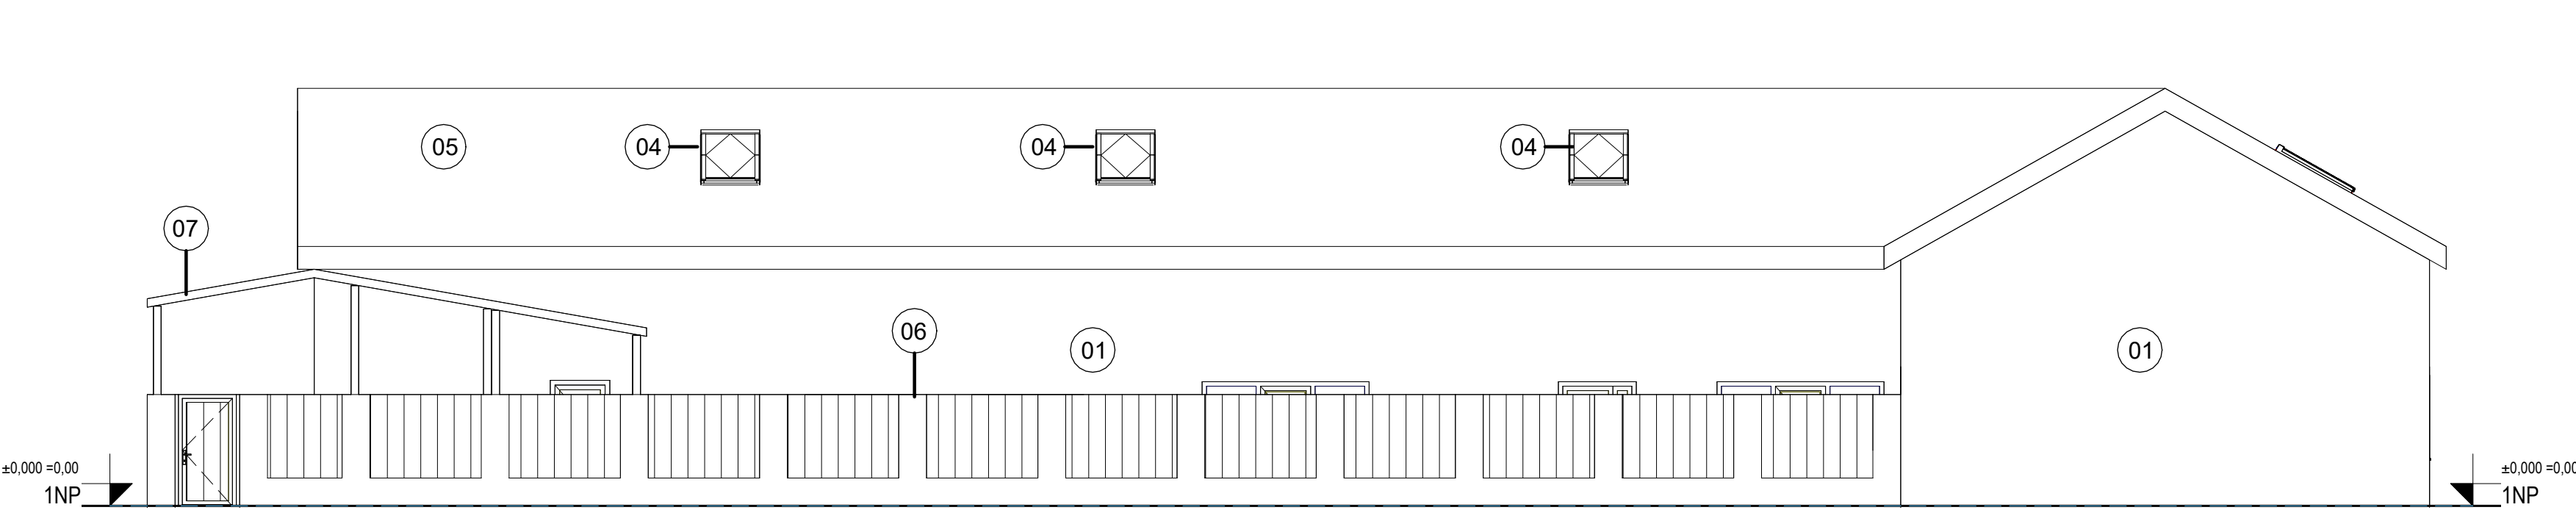

- LEGENDA MATERIÁLŮ**
- 1 - SILIKONOVÁ PROBARVENÁ OMÍTKA - BÍLÁ
  - 2 - HLINÍKOVÉ VÝPLNĚ OTVORŮ - IMITACE DŘEVA
  - 3 - VRATA
  - 4 - PLASTOVÁ STŘEŠNÍ OKNA
  - 5 - KERAMICKÁ KRYTINA - REŽNÁ
  - 6 - OPLOCENÍ - ŠTÍPANÉ BETONOVÉ TVÁRNICE + DŘEVĚNÁ VÝPLŇ
  - 7 - DŘEVĚNÁ TERASA