
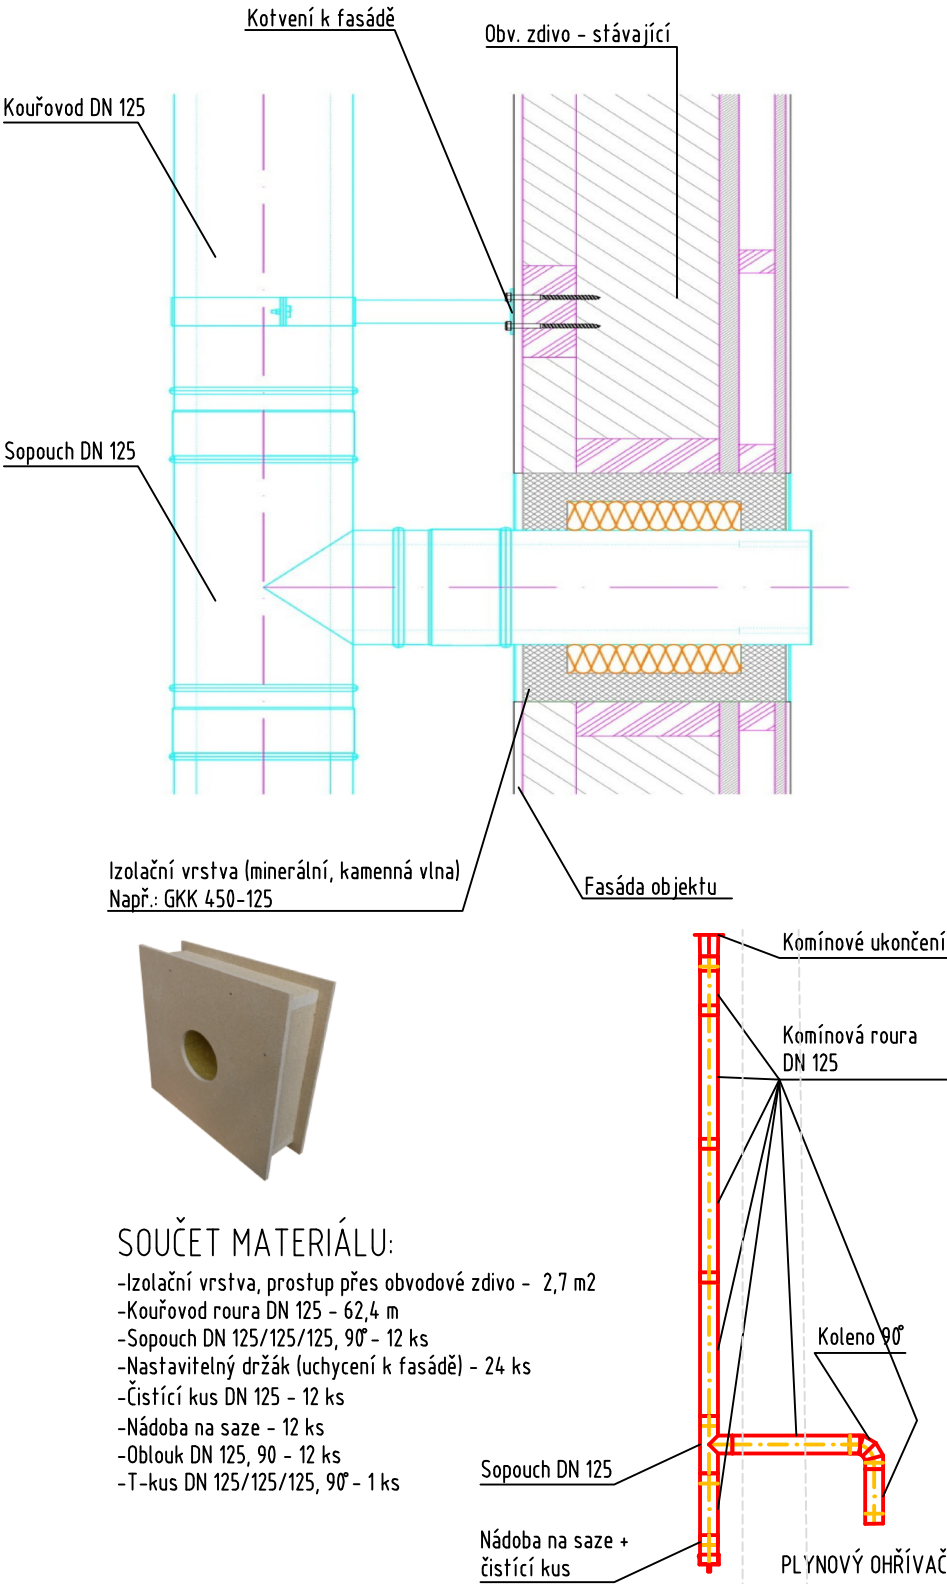


Na konzoli  
s čištěním spodem

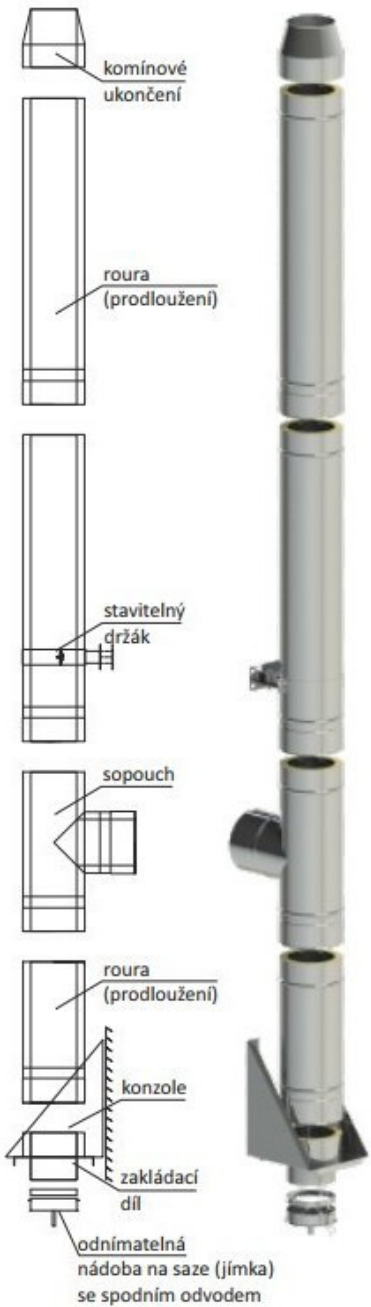

SOUČET MATERIÁLU:

- Izolační vrstva, prostup přes obvodové zdivo - 2,7 m<sup>2</sup>
- Kouřovod roura DN 125 - 62,4 m
- Sopouch DN 125/125/125, 90° - 12 ks
- Nastavitelný držák (uchycení k fasádě) - 24 ks
- Čistící kus DN 125 - 12 ks
- Nádoba na saze - 12 ks
- Oblouk DN 125, 90° - 12 ks
- T-kus DN 125/125/125, 90° - 1 ks

**ARTENDR®**

ARTENDR s.r.o.  
Nádražní 67  
281 51 Velký Osek

Vypracoval:  
Michal Douša

Zodpovídá:  
Ing. František Mandovec

Kraj:

K.ú.:

Objednatel:

Akce:

**REKONSTRUKCE STŘECHY, VÝMĚNA TOPNÉ SOUSTAVY A  
FVE, OBJEKT DÍLEN - ŠKOLNÍ STATEK HUMPOLEC**

Výkres:

KOUŘOVODY - PO

Vysočina

Humpolec [649325]

Kraj Vysočina

Číslo paré:

Formát:

A4

Stupeň:

DPS

Datum:

11/2024

Měřítko:

1:XXX

Výkres č.:

D.1.4.3 - 04