
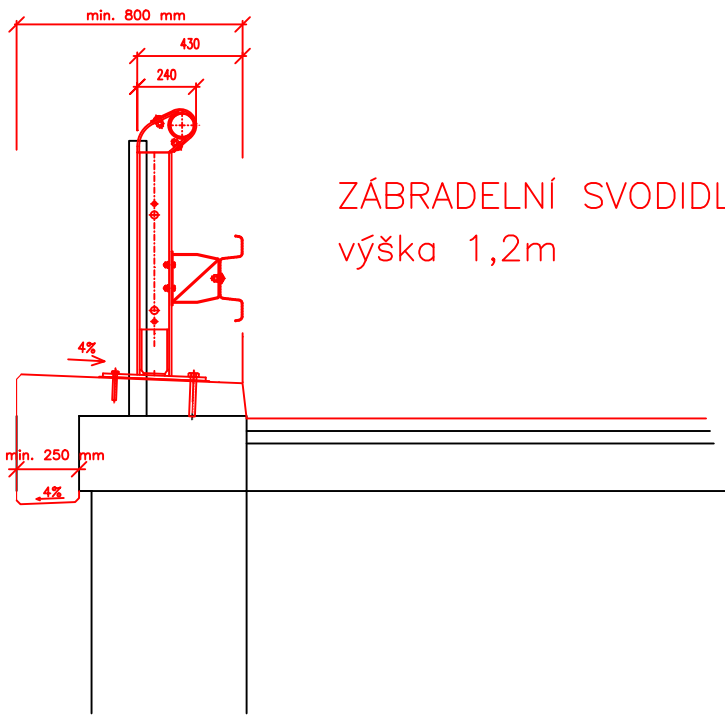


VZOROVÝ ŘEZ

PROPUSTEK 352-018P  
PROPUSTEK 352-019P

OSAZENÍ ZÁBRADELNÍHO SVODIDLA  
MOST EV.Č. 352-005

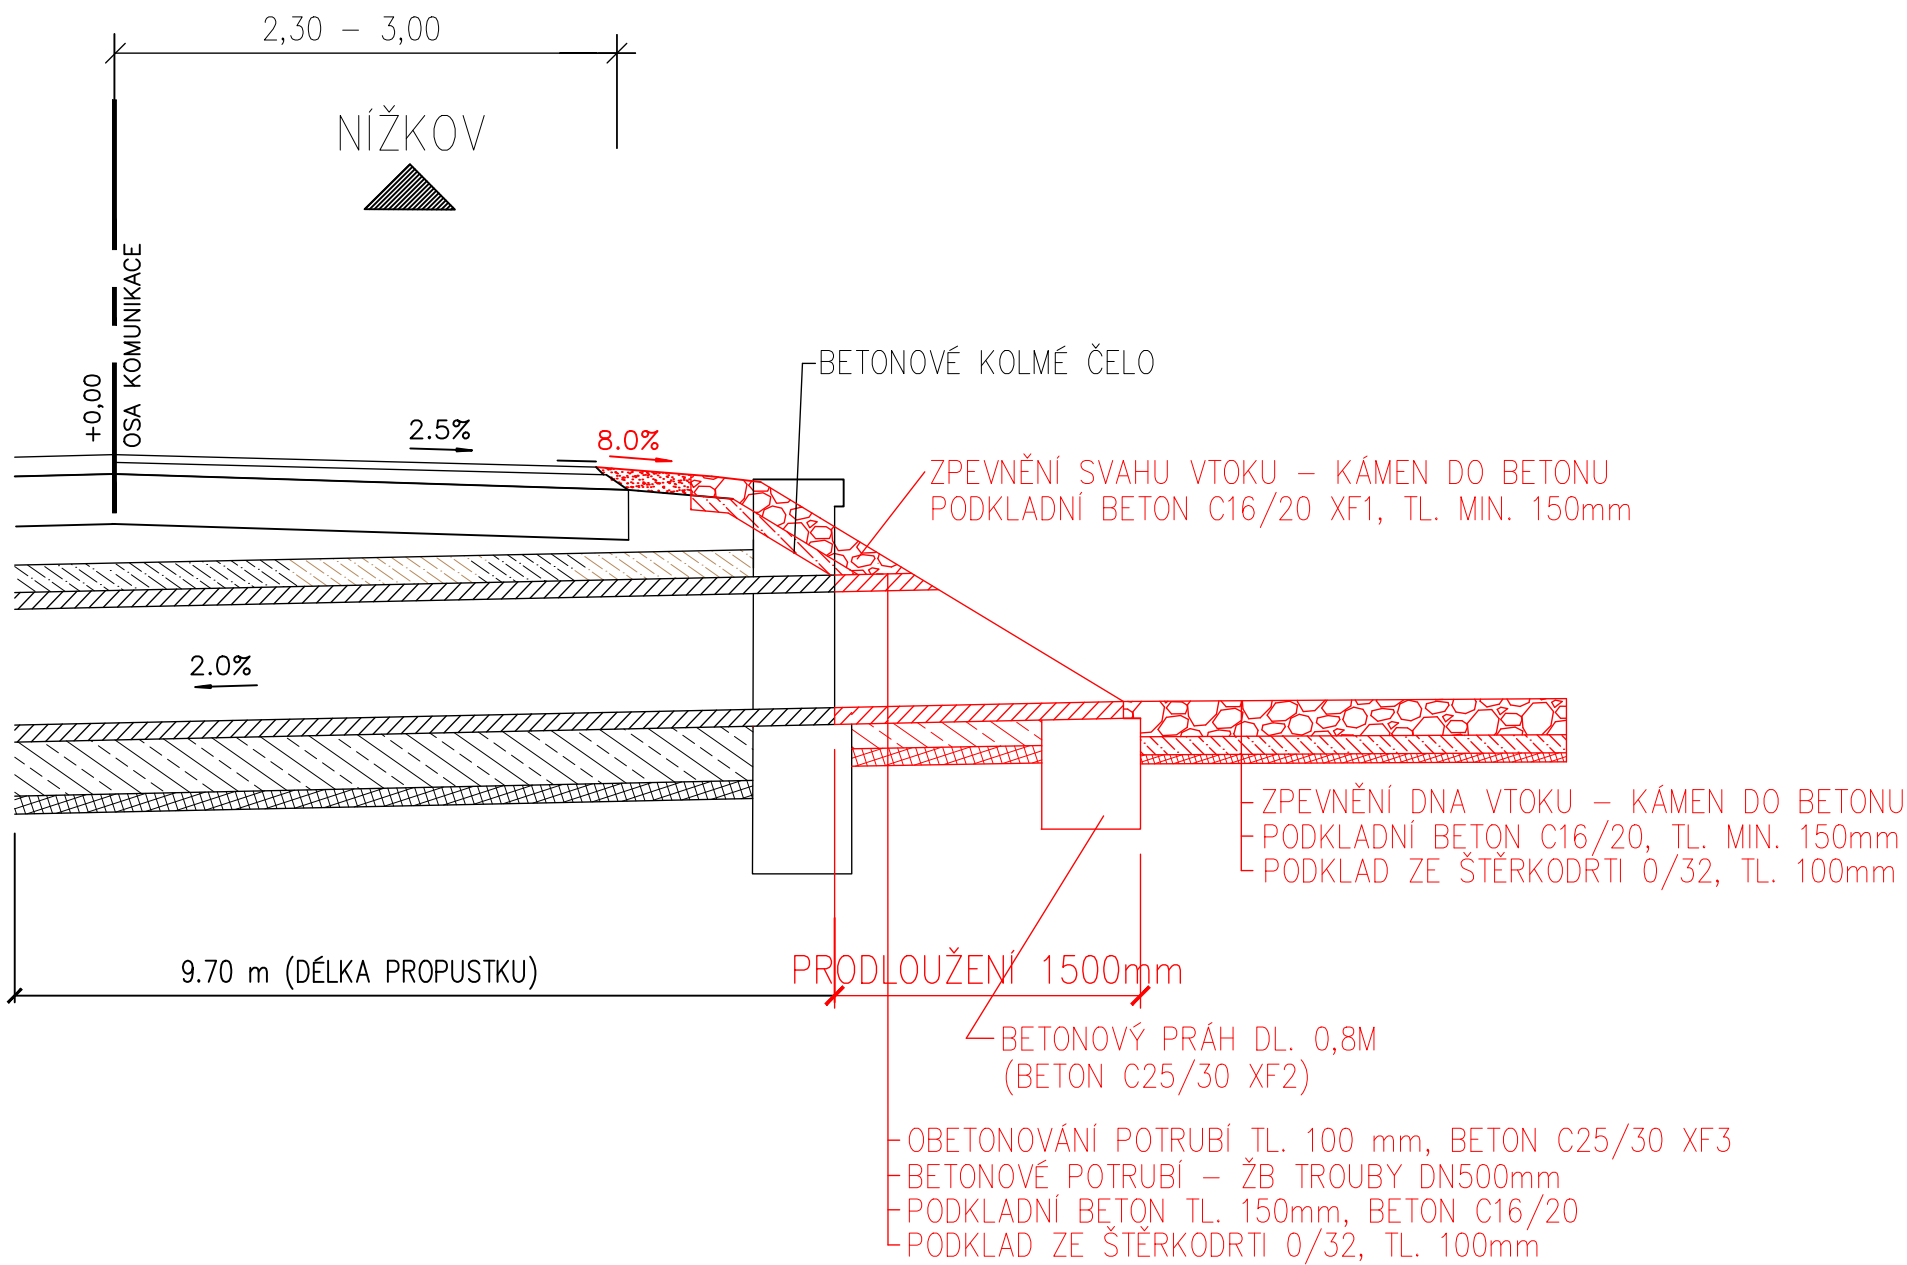

ZÁBRADELNÍ SVODIDLO  
výška 1,2m

- POZNÁMKA:
- Jedná se o schematický výkres, poloha a výškopis spolu s rozměry jednotlivých konstrukcí musí být vždy před zahájením prací ověřeny na základě skutečného stavu a případně upraveny dle zjištěných rozměrů. Vše je třeba konzultovat a potvrdit s TDS.
  - Před zahájením prací musí být ověřeny rozměry a poloha čel na základě skutečného průběhu terénu a polohy okolní vegetace.
  - Stávající inženýrské sítě - jejich vytyčení provede zhotovitel stavby

Poloha inženýrských sítí je pouze orientační. Před zahájením prací je nutné zajistit jejich vytyčení příslušnými správci. Stanícení je vztaženo k verzi ULS 01/2019.

ZODP. PROJEKTANT : Ing. Ondřej Tupý		NAVRHL/VYPRACOVAL : Ing. Karel Novotný		 integoo integrated.solutions		
TECHNICKÁ KONTROLA : Ing. Ondřej Tupý						
KRAJ : Vysočina		KÚ : Polná, Hrbov, Brzkov, Špinov, Nížkov		FORMÁT :	4 A4	
OBJEDNATEL : Krajská správa a údržba silnic Vysočiny, p.o.				DATUM :	02/2020	
AKCE :				ČÍS. ZAKÁZKY :		
II/352 POLNÁ - NÍŽKOV				STUPEŇ : PDPS		SOUPRAVA :
				MĚŘÍTKO :		
				PŘÍLOHA ČÍS. :		
PŘÍLOHA : SO 201 VZOROVÉ PŘÍČNÉ ŘEZY				D.2.2.		