



Řez CC – stávající stav

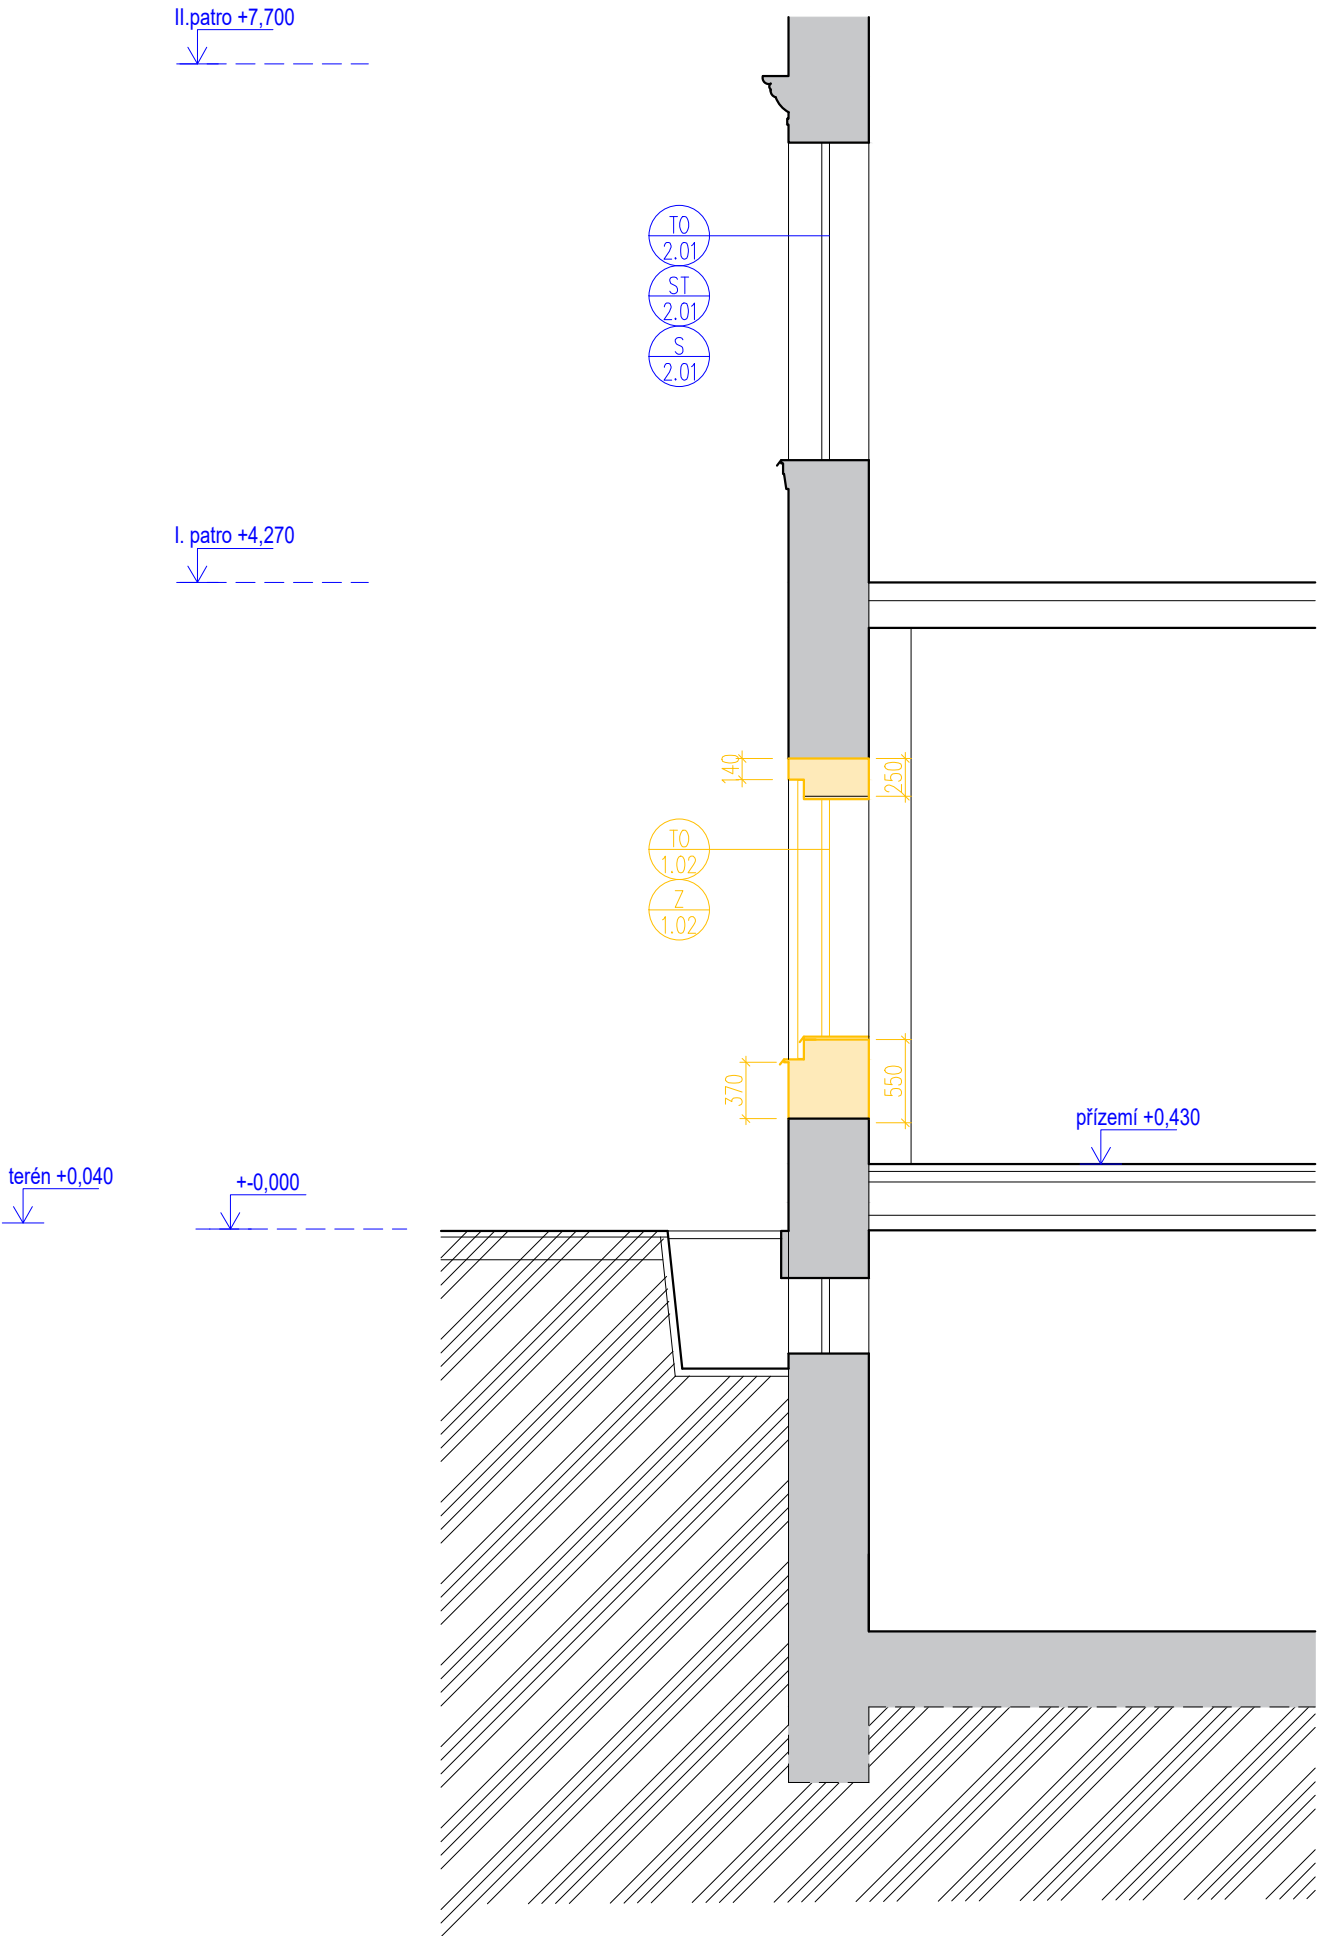

ZOBRAZENÍ KONSTRUKCÍ:

-  stávající konstrukce
-  památkově hodnotné prvky
-  bourané konstrukce

GENERÁLNÍ PROJEKTANT	ZODPOVĚDNÝ PROJEKTANT	MÍSTO STAVBY
 Projekční kancelář Krkoškova 502/27, 613 00 Brno IČ: 26236885	Ing. arch. Petr ŘEHOŘKA	parcela č. 2783, 5915/1 Komenského 1333/10, Jihlava
	ZPRACOVATEL ČÁSTI	INVESTOR
	Ing. arch. Tamara Mertová	Oblastní galerie Vysočiny v Jihlavě
	VYPRACOVAL	Komenského 10, 586 01 Jihlava
	Ing. arch. Tamara Mertová	
NÁZEV STAVBY		STUPEŇ PD
OBLASTNÍ GALERIE VYSOČINY		DPS
obnova fasády		FORMÁT
		420x297
STAVEBNÍ OBJEKT		DATUM
SO 01		11/2024
ČÁST		MĚŘÍTKO
Architektonicko–stavební řešení		1:50
NÁZEV VÝKRESU		Č.PŘÍLOHY
ŘEZ C–C – stávající stav		D 1.1.09