



Řez BB – stávající stav

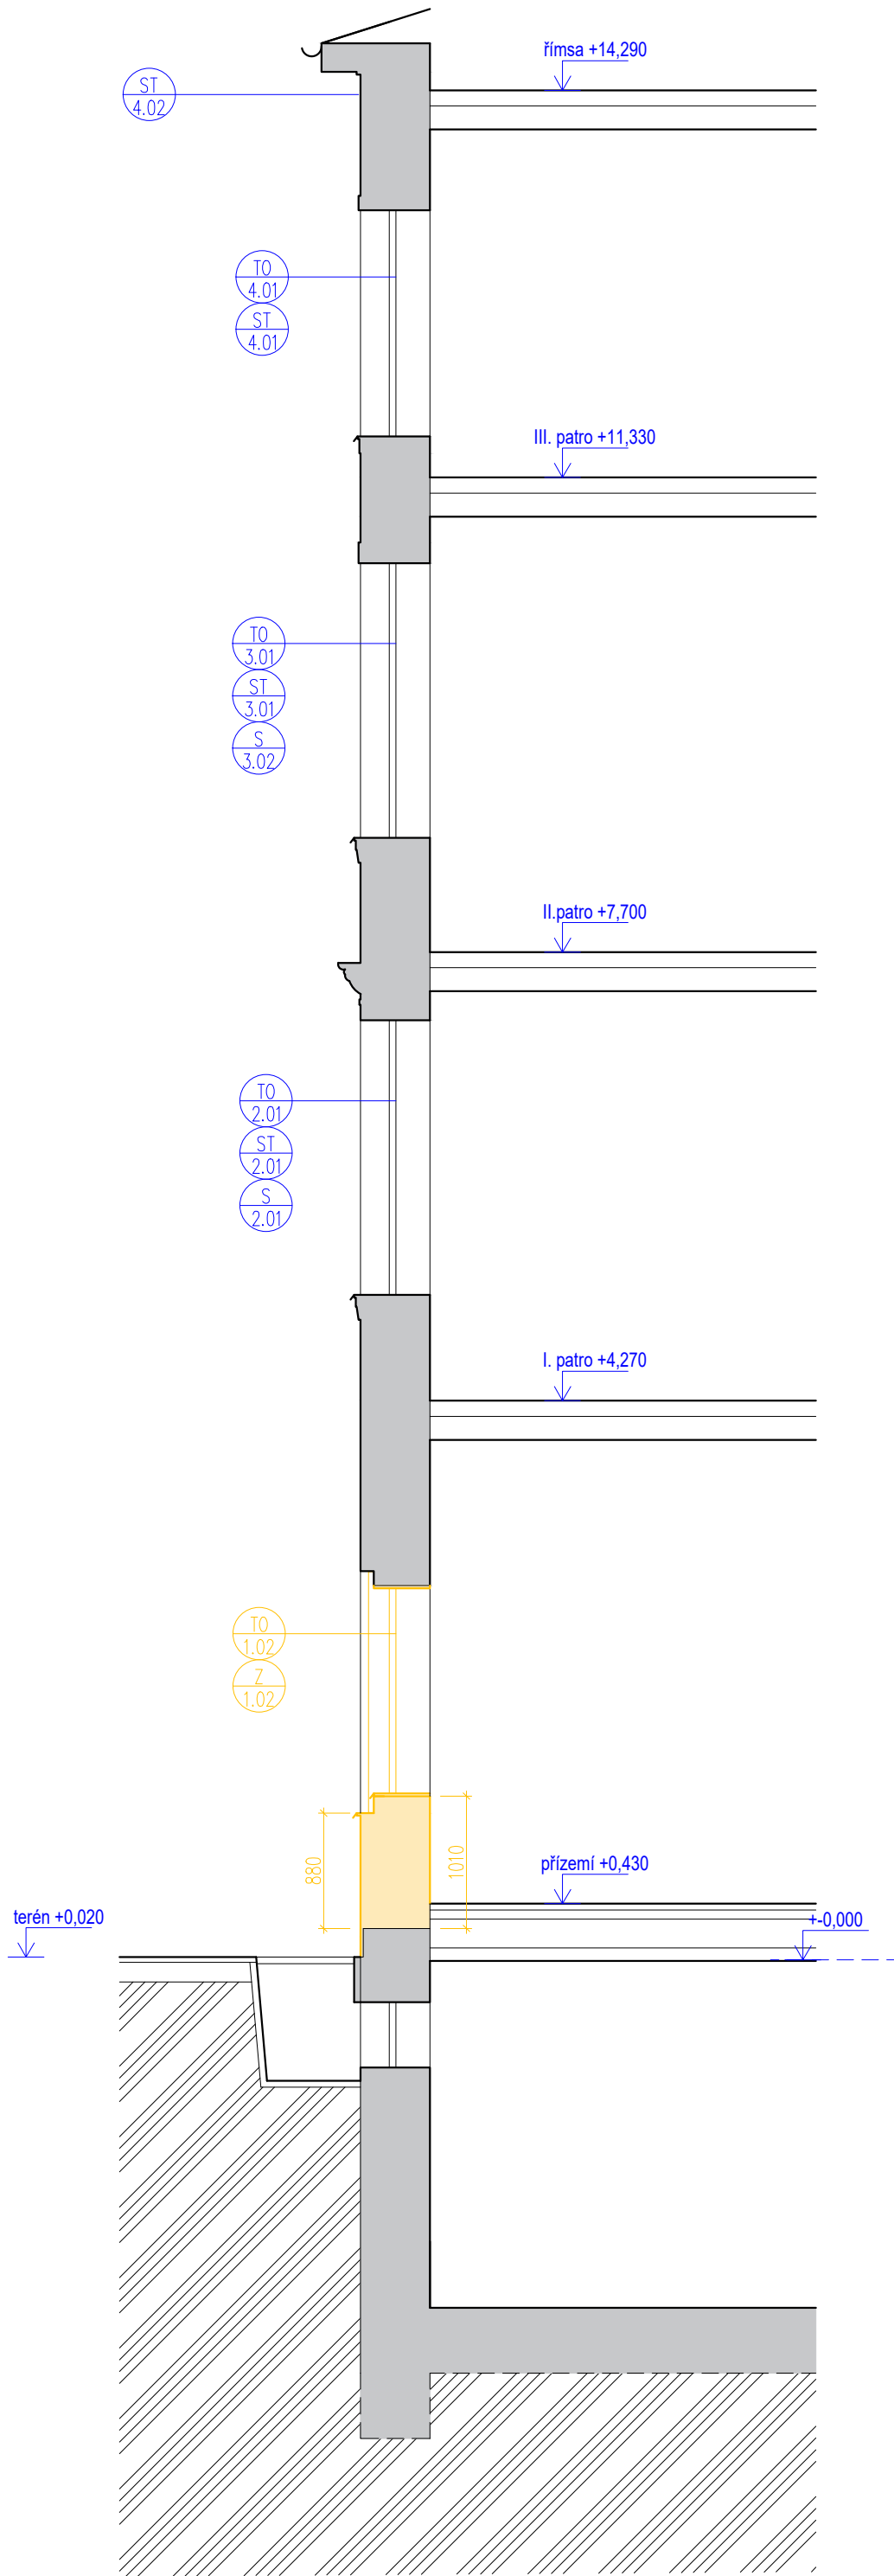

ZOBRAZENÍ KONSTRUKCÍ:

-  stávající konstrukce
-  památkově hodnotné prvky
-  bourané konstrukce

GENERÁLNÍ PROJEKTANT	ZODPOVĚDNÝ PROJEKTANT	MÍSTO STAVBY
	Ing. arch. Petr ŘEHOŘKA	parcels č. 2783, 5915/1 Komenského 1333/10, Jihlava
	ZPRACOVATEL ČÁSTI	INVESTOR
	Ing. arch. Tamara Mertová	Oblastní galerie Vysočiny v Jihlavě
	VYPRACOVAL	Komenského 10, 586 01 Jihlava
	Ing. arch. Tamara Mertová	
NÁZEV STAVBY		STUPEŇ PD
OBLASTNÍ GALERIE VYSOČINY		DPS
obnova fasády		FORMÁT
STAVEBNÍ OBJEKT		420x445
SO 01		DATUM
ČÁST		11/2024
Architektonicko–stavební řešení		MĚŘÍTKO
NÁZEV VÝKRESU		1:50
ŘEZ B–B – stávající stav		Č.PŘÍLOHY
		D 1.1.07