


POHLED  
M 1:25

 


NOSNÁ KONSTRUKCE  
– nerezové profily – viz. statický výpočet  
– kotveno na chemické kotvy do fasády  
v horní části kotveno závitovými tyčemi skrz  
čelní zeď


VÝPLNĚ  
– desky z ručně litého skla vzor BROKIS TL. cca  
40 mm jednotně přilkádané (průhlednost skla cca  
90%)  
– kotveno nerezovými šrouby a maticemi

DOPLŇKOVÉ KONSTRUKCE  
– uvnitř stěly na líc fasády osadit LED diodou  
eliminační stěnu s externím ovládáním a  
variabilní, programováním


Před realizací zhotovitel stavby doloží podrobnou  
dílenskou dokumentaci ke schválení a předloží  
skla 1:1.

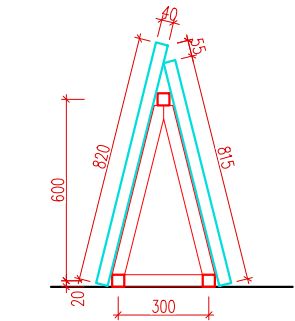

ŘEZ  
M 1:25

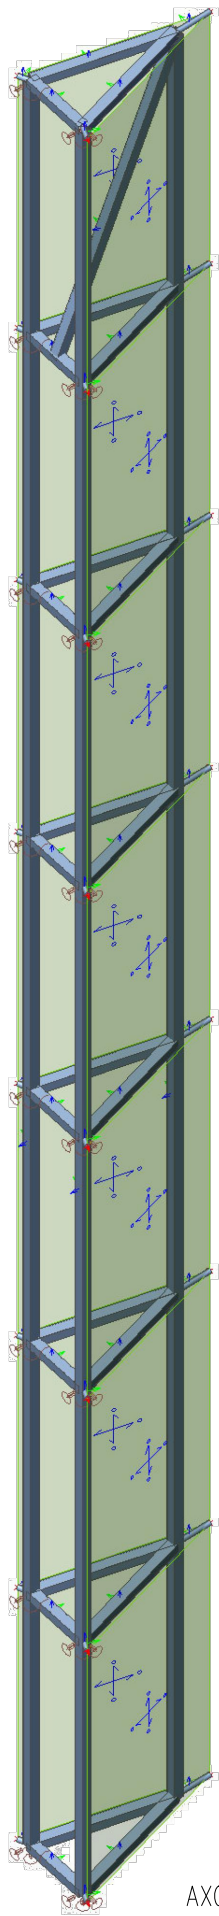

AXONOMETRIE

|  |                           |  |
|--|---------------------------|--|
| GENERÁLNÍ PROJEKTANT   | ZODPOVĚDNÝ PROJEKTANT     | MÍSTO STAVBY   |
| <br>Projekční kancelář<br>Krkoškova 502/27, 613 00 Brno<br>IČ: 26236885 | Ing. arch. Petr ŘEHOŘKA   | parcela č. 2783, 5915/1<br>Komenského 1333/10, Jihlava |
|  | ZPRACOVATEL ČÁSTI         | INVESTOR   |
|  | Ing. arch. Tamara Mertová | Oblastní galerie Vysočiny<br>v Jihlavě                 |
|  | VYPRACOVAL                | Komenského 10, 586 01 Jihlava                          |
|  | Ing. arch. Tamara Mertová |  |
| NÁZEV STAVBY   |                           | STUPEŇ PD  |
| OBLASTNÍ GALERIE VYSOČINY  |                           | DPS  |
| obnova fasády  |                           | FORMÁT   |
|  |                           | 420x297  |
| STAVEBNÍ OBJEKT  |                           | DATUM  |
| SO 01  |                           | 11/2024  |
| ČÁST   |                           | MĚŘÍTKO  |
| Architektonicko–stavební řešení  |                           | 1:25   |
| NÁZEV VÝKRESU  |                           | Č.PŘÍLOHY  |
| Výkres tvaru prvku n0/2.01   |                           | D 1.1.17   |