


Řez DD – stávající stav

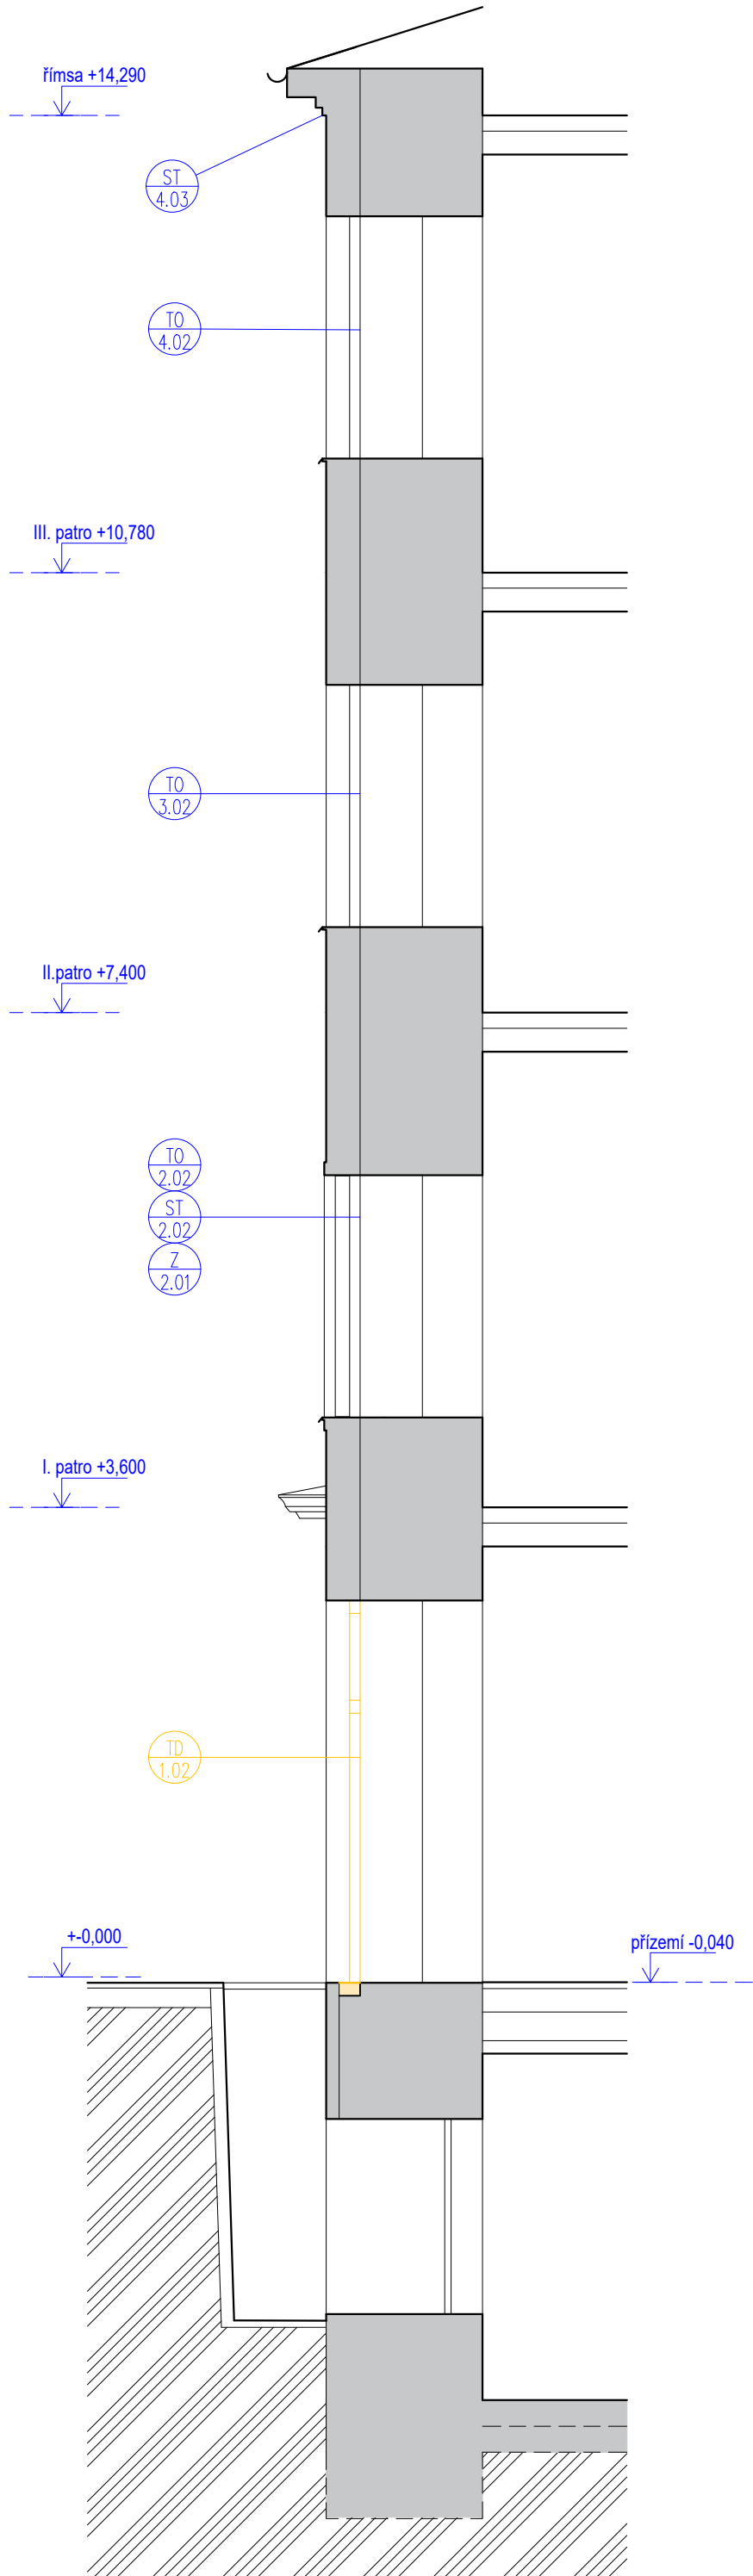

ZOBRAZENÍ KONSTRUKCÍ:

- stávající konstrukce
- památkově hodnotné prvky
- bourané konstrukce

GENERÁLNÍ PROJEKTANT	ZODPOVĚDNÝ PROJEKTANT	MÍSTO STAVBY
	Ing. arch. Petr ŘEHOŘKA	parcels č. 2783, 5915/1 Komenského 1333/10, Jihlava
	ZPRACOVATEL ČÁSTI	INVESTOR
	Ing. arch. Tamara Mertová	Oblastní galerie Vysočiny v Jihlavě
	VYPRACOVAL	Komenského 10, 586 01 Jihlava
	Ing. arch. Tamara Mertová	
NÁZEV STAVBY		STUPEŇ PD
OBLASTNÍ GALERIE VYSOČINY		DPS
obnova fasády		FORMÁT
STAVEBNÍ OBJEKT		420x445
SO 02		DATUM
ČÁST		11/2024
Architektonicko–stavební řešení		MĚŘÍTKO
		1:50
NÁZEV VÝKRESU		Č.PŘÍLOHY
ŘEZ D–D – stávající stav		D 2.1.04