


POHLED  
M 1:20

ŘEZ

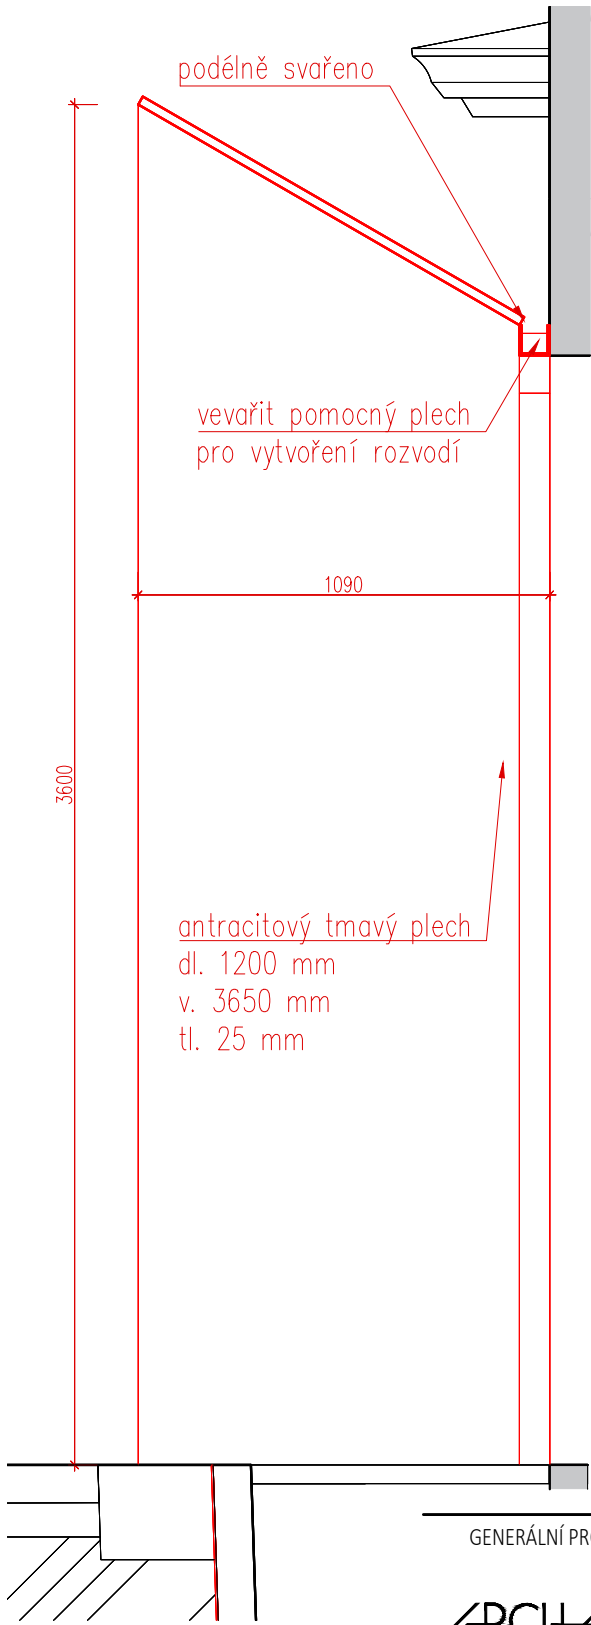

Referenční obrázek



ŘEZ  
M 1:20



Referenční obrázek



Referenční obrázek

GENERÁLNÍ PROJEKTANT	ZODPOVĚDNÝ PROJEKTANT	MÍSTO STAVBY
ARCH 66 as. Projekční kancelář Krkoškova 502/27, 613 00 Brno IČ: 26236885	Ing. arch. Petr ŘEHOŘKA	parcels č. 2783, 5915/1 Komenského 1333/10, Jihlava
	ZPRACOVATEL ČÁSTI	INVESTOR
	Ing. arch. Tamara Mertová	Oblastní galerie Vysočiny v Jihlavě Komenského 10, 586 01 Jihlava
	VYPRACOVAL	STUPEŇ PD
	Ing. arch. Tamara Mertová	DPS
NÁZEV STAVBY		FORMÁT
OBLASTNÍ GALERIE VYSOČINY obnova fasády		420x297
STAVEBNÍ OBJEKT		DATUM
SO 01		11/2024
ČÁST		MĚŘÍTKO
Architektonicko–stavební řešení		1:20
NÁZEV VÝKRESU		Č.PŘÍLOHY
Výkres tvaru vrat s trychtýřem		D 2.1.12