


Řez BB – navrhovaný stav

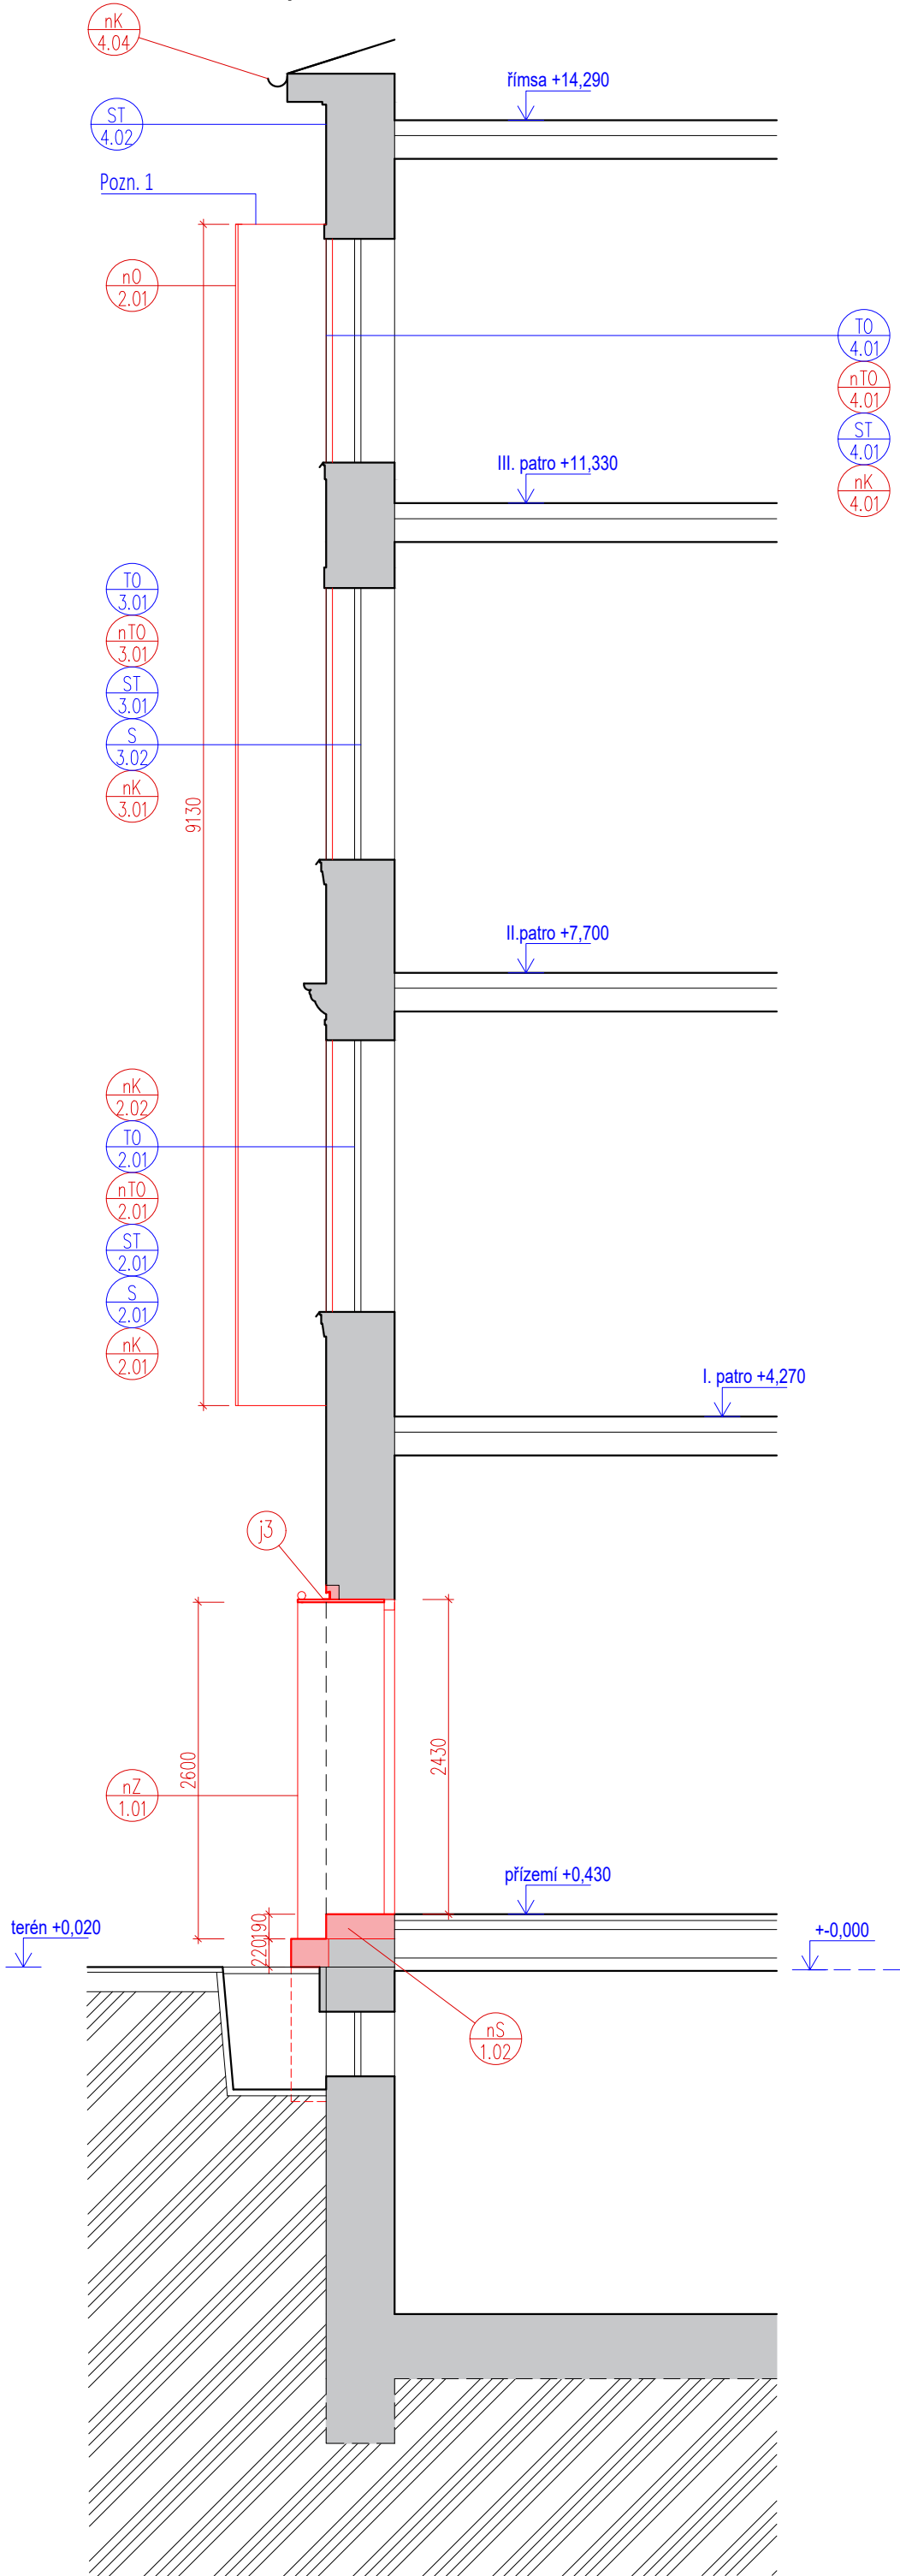

ZOBRAZENÍ KONSTRUKCÍ:

- stávající konstrukce
- památkově hodnotné prvky
- navrhované konstrukce

j3 atyp. JEKL otevřený 50/50/3

Pozn. 1 Na fasádu pod ocelovou konstrukcí budou přivedeny kabely slaboproudu a silnoproudu pro elektronické zařízení k podsvícení skleněného prvku. Konkrétní zařízení (hardware a software) bude vybráno za základě požadavků investora a světelné zkoušky.

POZNÁMKY

- Rozměry jsou udávány v MILIMETRECH [m], pokud není uvedeno jinak.
- Uvedené rozměry a tvar prvků budou před zadáním prvků do výroby ověřeny na stavbě ZAMĚŘENÍM!
- Veškeré prvky jsou uvažovány KOMPLETNĚ, vč. kotevního a spojovacího materiálu, povrchové úpravy, příslušenství vč. dodávky i montáže, pokud není uvedeno jinak.
- Přesné barevné odstíny povrchových úprav, přesné typy kování atd. u jednotlivých výrobků je nutné před výrobou nechat SCHVÁLIT architektem a zástupcem PP.
- Veškeré prvky vč. kotevního a spojovacího materiálu je uvažováno VENKOVNÍ, pokud není uvedeno jinak.

GENERÁLNÍ PROJEKTANT	ZODPOVĚDNÝ PROJEKTANT	MÍSTO STAVBY
	Ing. arch. Petr ŘEHOŘKA	parcels č. 2783, 5915/1 Komenského 1333/10, Jihlava
	ZPRACOVATEL ČÁSTI	INVESTOR
	Ing. arch. Tamara Mertová	Oblastní galerie Vysočiny v Jihlavě Komenského 10, 586 01 Jihlava
	VYPRACOVAL	
	Ing. arch. Tamara Mertová	
NÁZEV STAVBY		STUPEŇ PD
OBLASTNÍ GALERIE VYSOČINY		DPS
obnova fasády		FORMÁT
STAVEBNÍ OBJEKT		420x445
SO 01		DATUM
ČÁST		11/2024
Architektonicko–stavební řešení		MĚŘÍTKO
NÁZEV VÝKRESU		1:50
ŘEZ B–B – navrhovaný stav		Č.PŘÍLOHY
		D 1.1.08