


Řez CC – navrhovaný stav

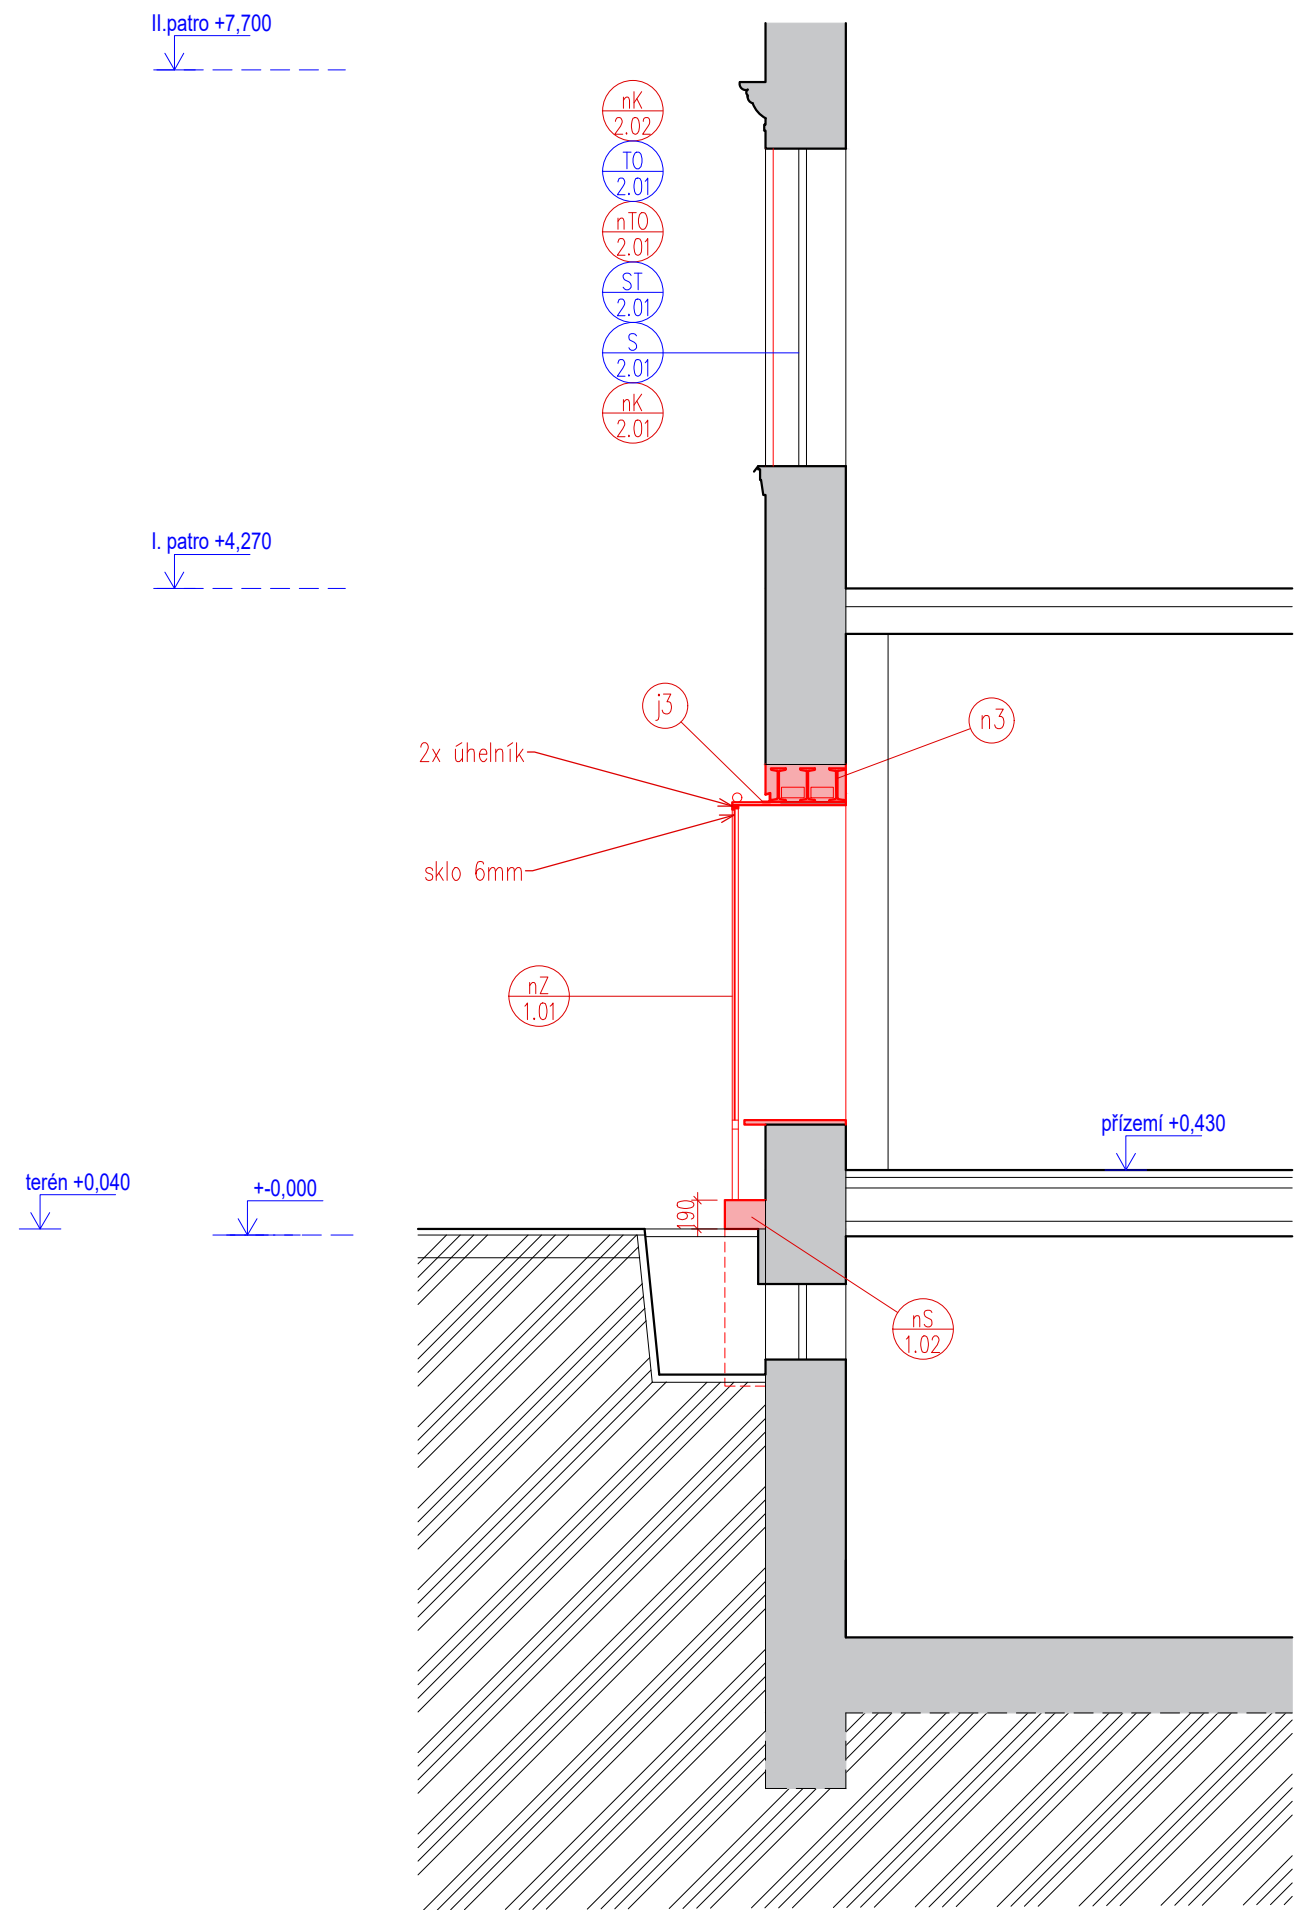


ZOBRAZENÍ KONSTRUKCÍ:



- n3 3x I 220  
j3 atyp. JEKL otevřený 50/50/3

POZNÁMKY

- Rozměry jsou udávány v MILIMETRECH [m], pokud není uvedeno jinak.
- Uvedené rozměry a tvar prvků budou před zadáním prvků do výroby ověřeny na stavbě ZAMĚŘENÍM!
- Veškeré prvky jsou uvažovány KOMPLETNĚ, vč. kotevního a spojovacího materiálu, povrchové úpravy, příslušenství vč. dodávky i montáže, pokud není uvedeno jinak.
- Přesné barevné odstíny povrchových úprav, přesné typy kování atd. u jednotlivých výrobků je nutné před výrobou nechat SCHVÁLIT architektem a zástupcem PP.
- Veškeré prvky vč. kotevního a spojovacího materiálu je uvažováno VENKOVNÍ, pokud není uvedeno jinak.

GENERÁLNÍ PROJEKTANT	ZODPOVĚDNÝ PROJEKTANT	MÍSTO STAVBY
	Ing. arch. Petr ŘEHOŘKA	parcela č. 2783, 5915/1 Komenského 1333/10, Jihlava
	ZPRACOVATEL ČÁSTI	INVESTOR
	Ing. arch. Tamara Mertová	Oblastní galerie Vysočiny v Jihlavě Komenského 10, 586 01 Jihlava
	VYPRACOVAL	
	Ing. arch. Tamara Mertová	
NÁZEV STAVBY		STUPEŇ PD
OBLASTNÍ GALERIE VYSOČINY obnova fasády		DPS
STAVEBNÍ OBJEKT		FORMÁT
SO 01		420x297
ČÁST		DATUM
Architektonicko–stavební řešení		11/2024
NÁZEV VÝKRESU		MĚŘÍTKO
ŘEZ C–C – navrhovaný stav		1:50
		Č.PŘÍLOHY
		D 1.1.10