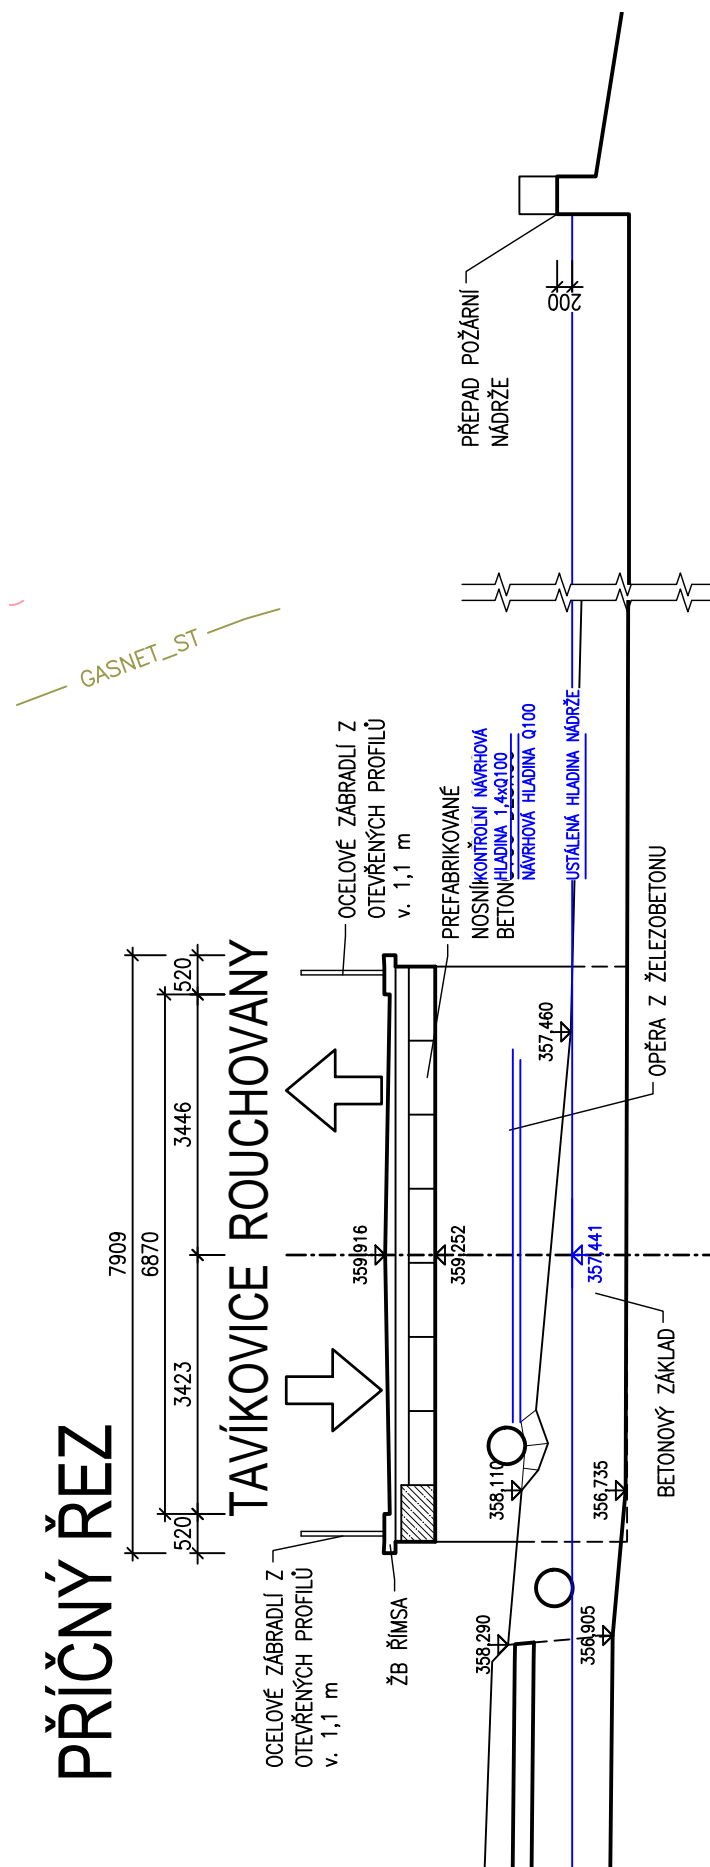
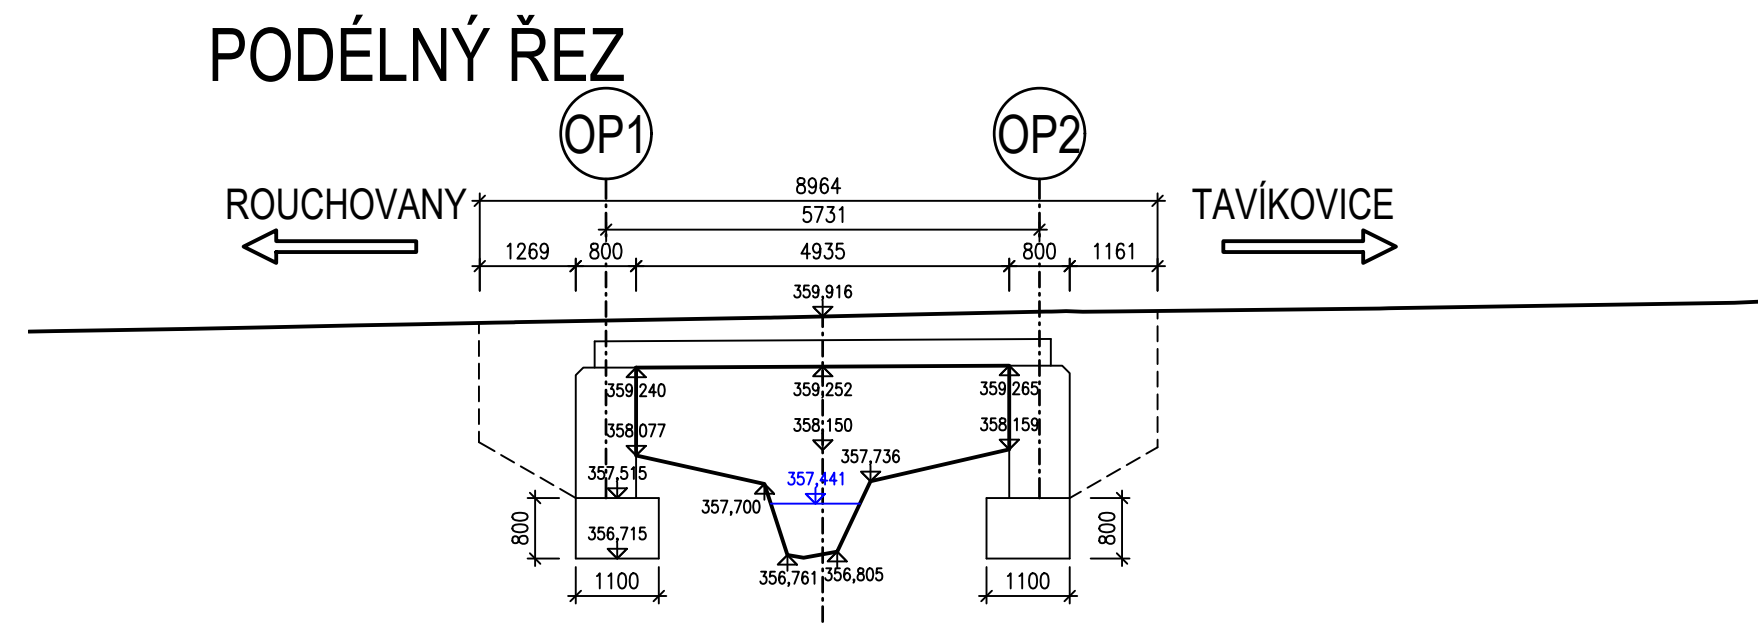
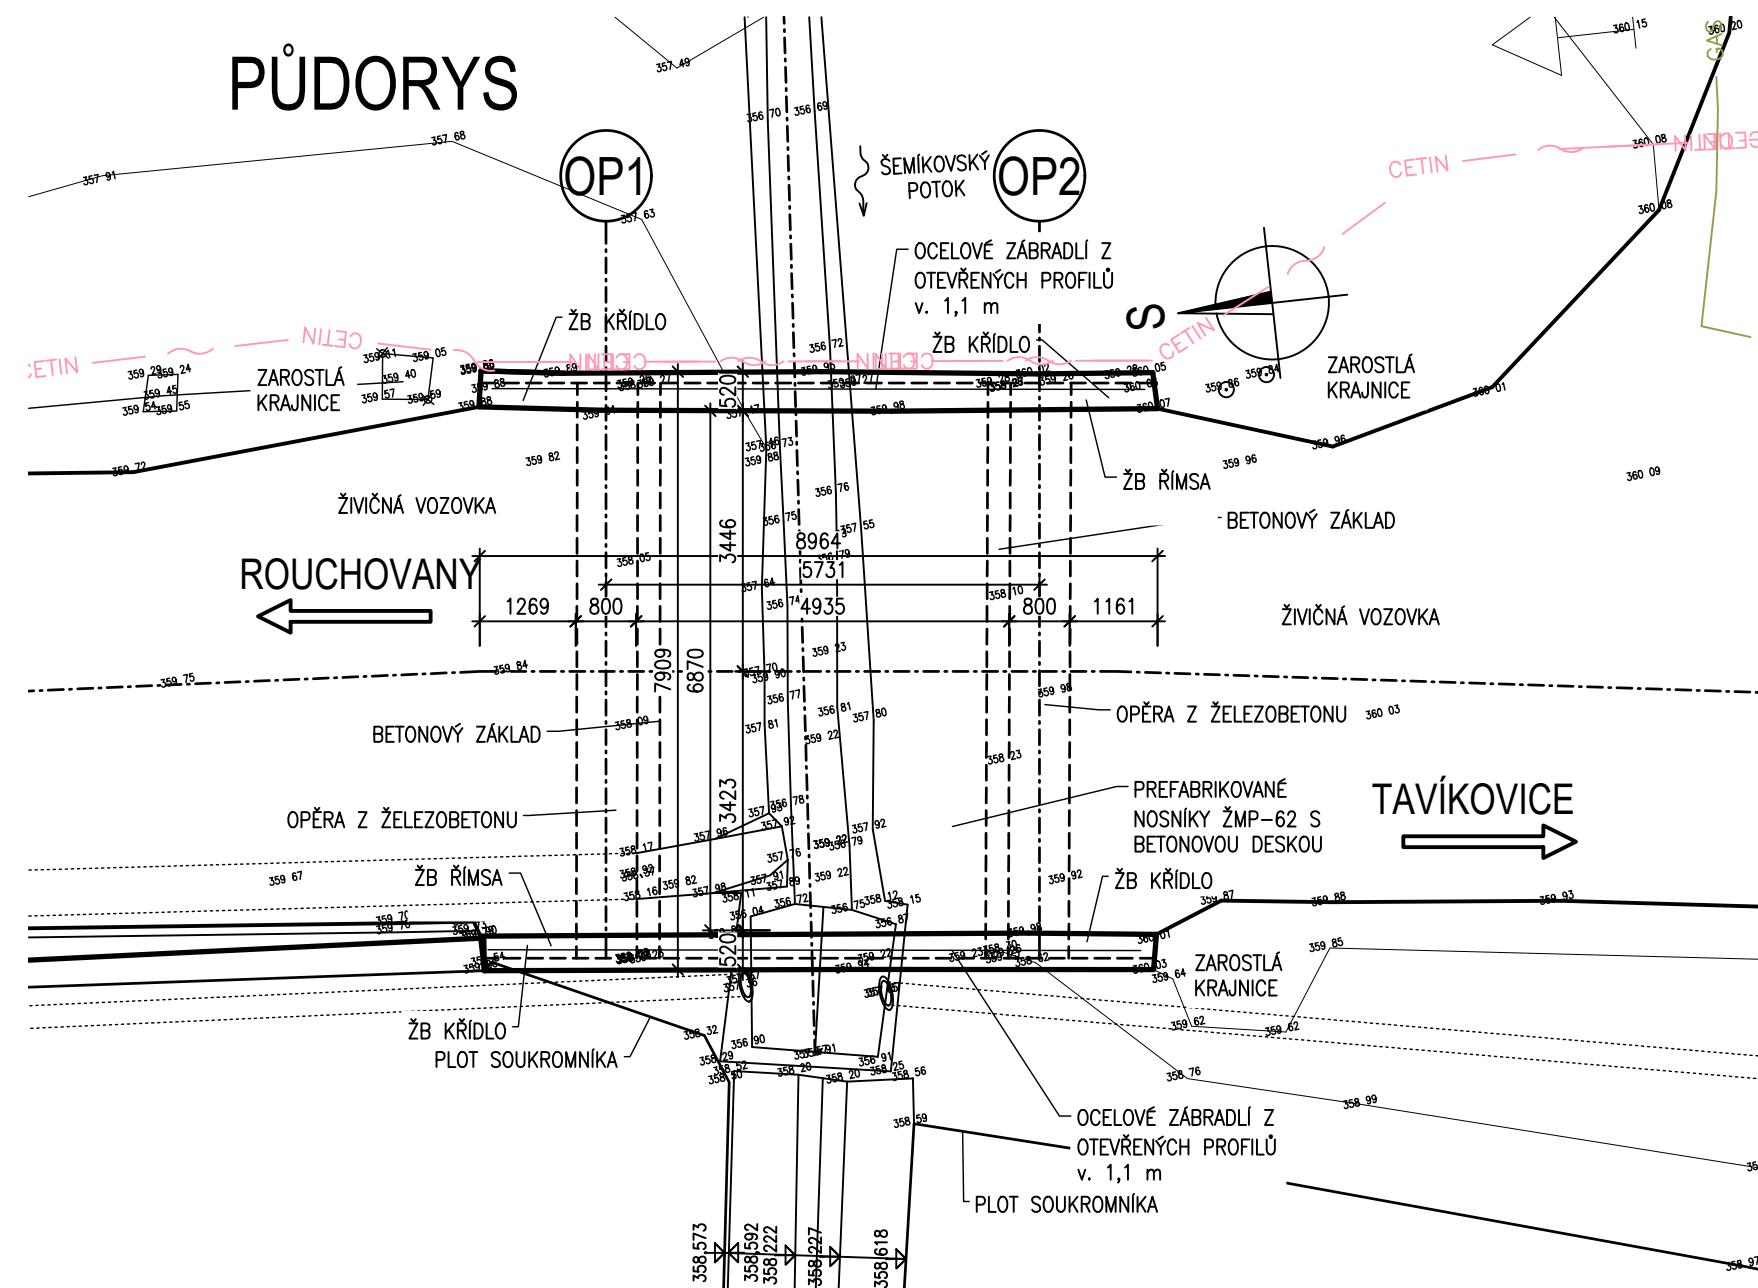


STÁVAJÍCÍ STAV 1:100



INVESTOR
Krajská správa
a údržba silnic Vysočiny

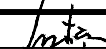

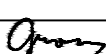
KRAJSKÁ SPRÁVA A ÚDRŽBA SILNIC VYSOČINY

Kosovská 1122/16
586 01 Jihlava 1

D
SO 201

PDPS

SOUŘADNICOVÝ SYSTÉM: S-JTSK
VÝŠKOVÝ SYSTÉM: Bpv

VEDOUČÍ PROJEKTANT	Ing. Jonáš GRATZA			go60 s.r.o., SPÁDOVÁ 15, 643 00 BRNO, IČ: 06230024	
ZODPOVĚDNÝ PROJEKTANT	Ing. Jonáš GRATZA				
VYPRACOVAL	Ing. Jonáš GRATZA				
KONTROLOVAL	Ing. Tomáš GROSS				
KRAJ	KRAJ VYSOČINA	OBJEDNATEL	KSÚSV, Kosovská 1122/16, 586 01 Jihlava 1	DATUM	11/2024
II/399 Šemíkovice – most ev. č. 399-004 SO 201 Most ev. č. 399-004				AKCE	
				FORMÁT	3 A4
				MĚŘITKO	1:100
				STUPEŇ	PDPS
				Čís. ZAKÁZKY	2354
PŘÍLOHA				ARCHIVNÍ Čís.	02_STS.dwg
				Čís. SOUPRAVY	Čís. VÝKRESU
STÁVAJÍCÍ STAV					2