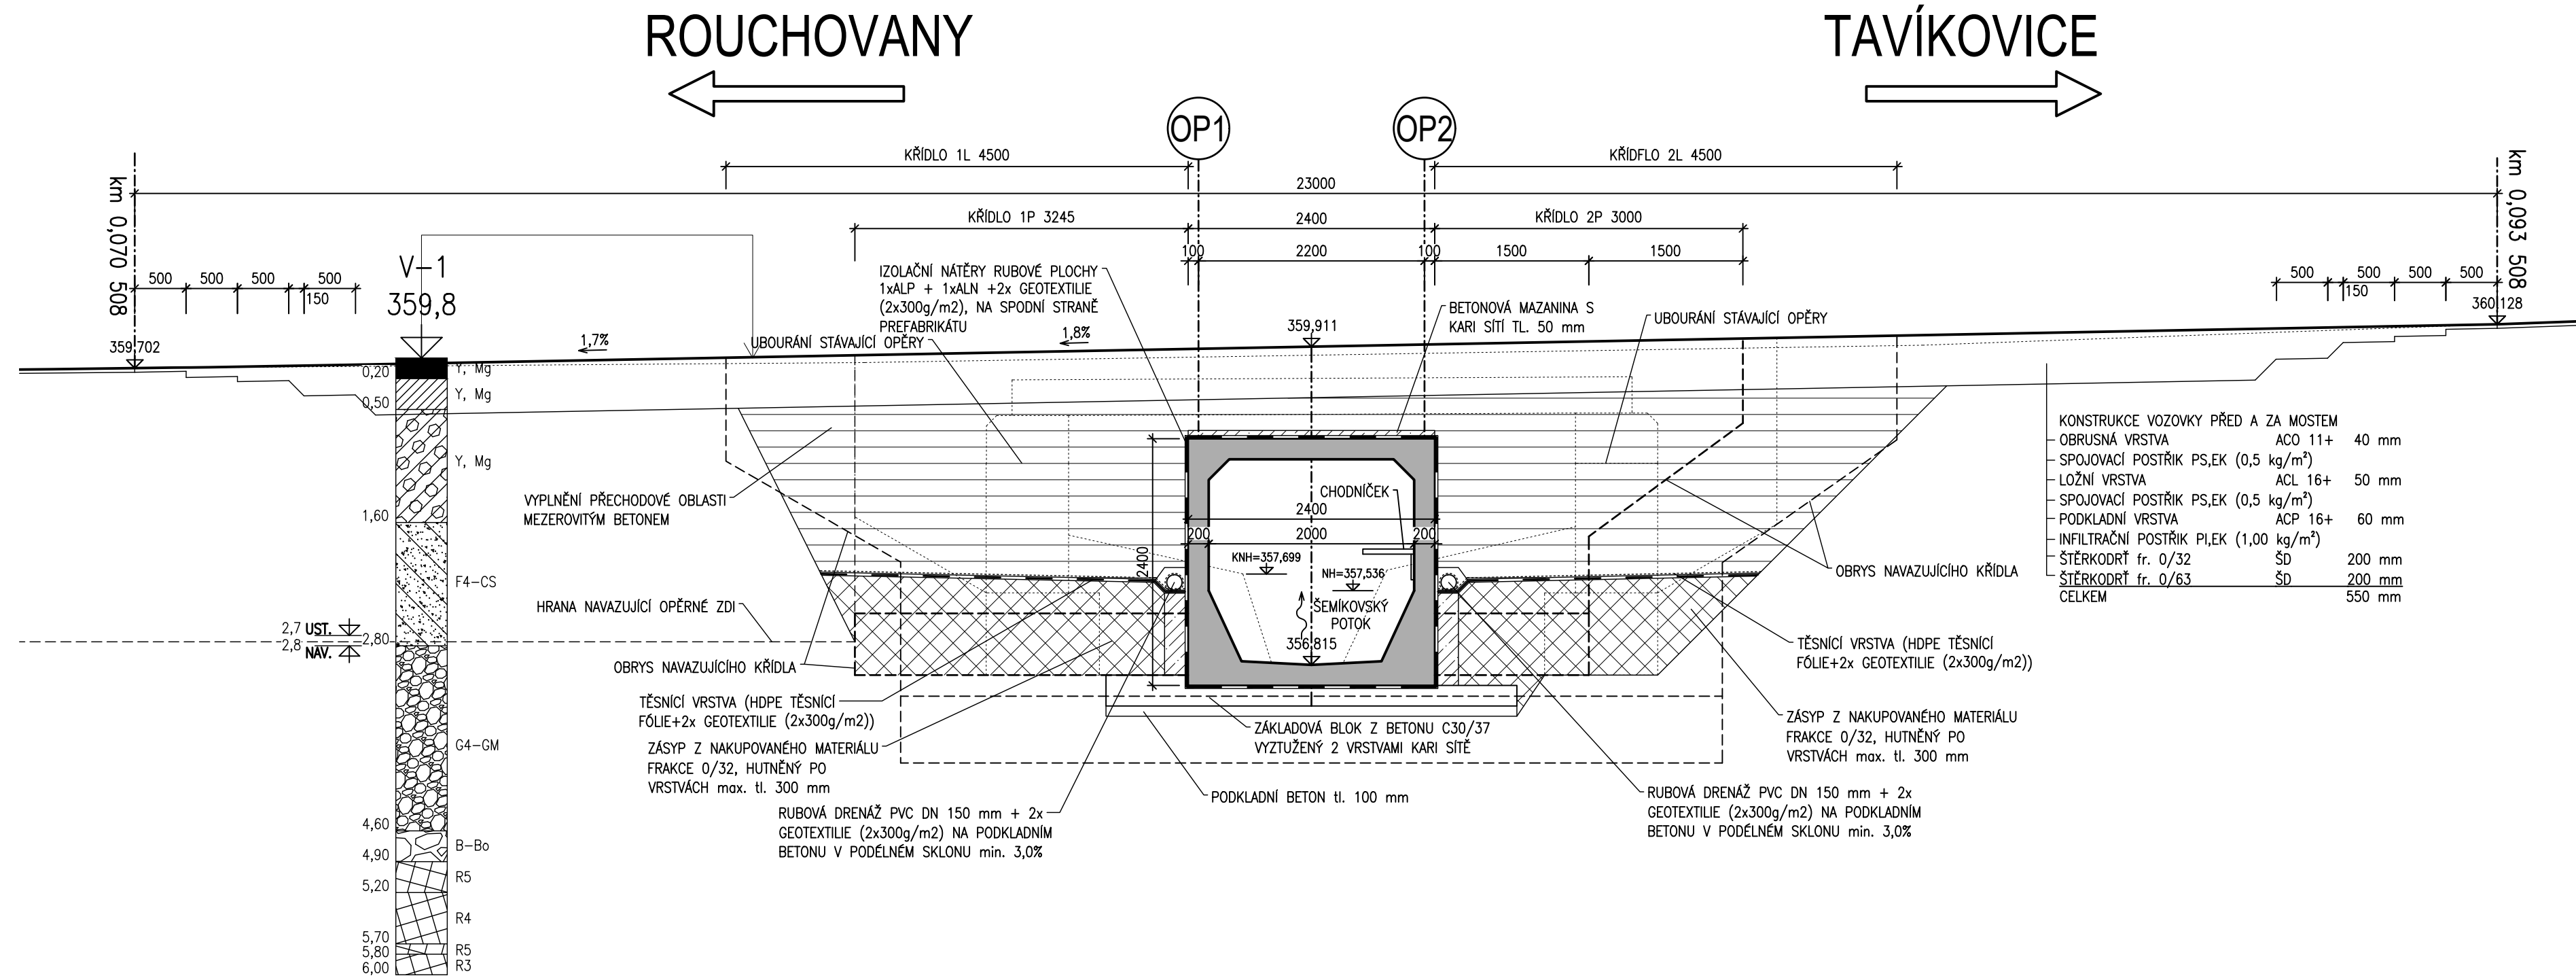


PODÉLNÝ ŘEZ 1:50



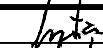

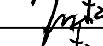
**Krajská správa
a údržba silnic Vysociny**

Kosovská 1122/16
586 01 Jihlava 1

D
SO 201

PDPS

VÝŠKOVÝ SYSTÉM: Bpv

VEDOUcí PROJEKTANT	Ing. Jonáš GRATZA			go60 s.r.o., SPÁDOVÁ 15, 643 00 BRNO, IČ. 06230024		
ZODPOVĚDNÝ PROJEKTANT	Ing. Jonáš GRATZA					
VYPRACOVAL	Ing. Jonáš GRATZA					
KONTROLOVAL	Ing. Tomáš GROSS					
KRAJ	KRAJ VYSOČINA	OBJEDNATEL	KSÚSV, Kosovská 11	226/16, 586 01 Jihlava 1	DATUM	11/2024
AKCE II/399 Šemíkovice – most ev. č. 399-004 SO 201 Most ev. č. 399-004					FORMÁT	4 A4
					MĚŘÍTKO	1:50
					STUPĚŇ	PDP5
					ČÍS. ZAKÁZKY	2354
					ARCHIVNÍ ČÍS.	04_POR-N.dwg
PŘÍLOHA	PODÉLNÝ ŘEZ				ČÍS. SOUPRAVY	ČÍS. VÝKRESU