
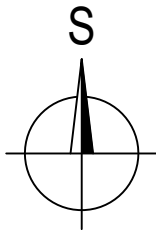
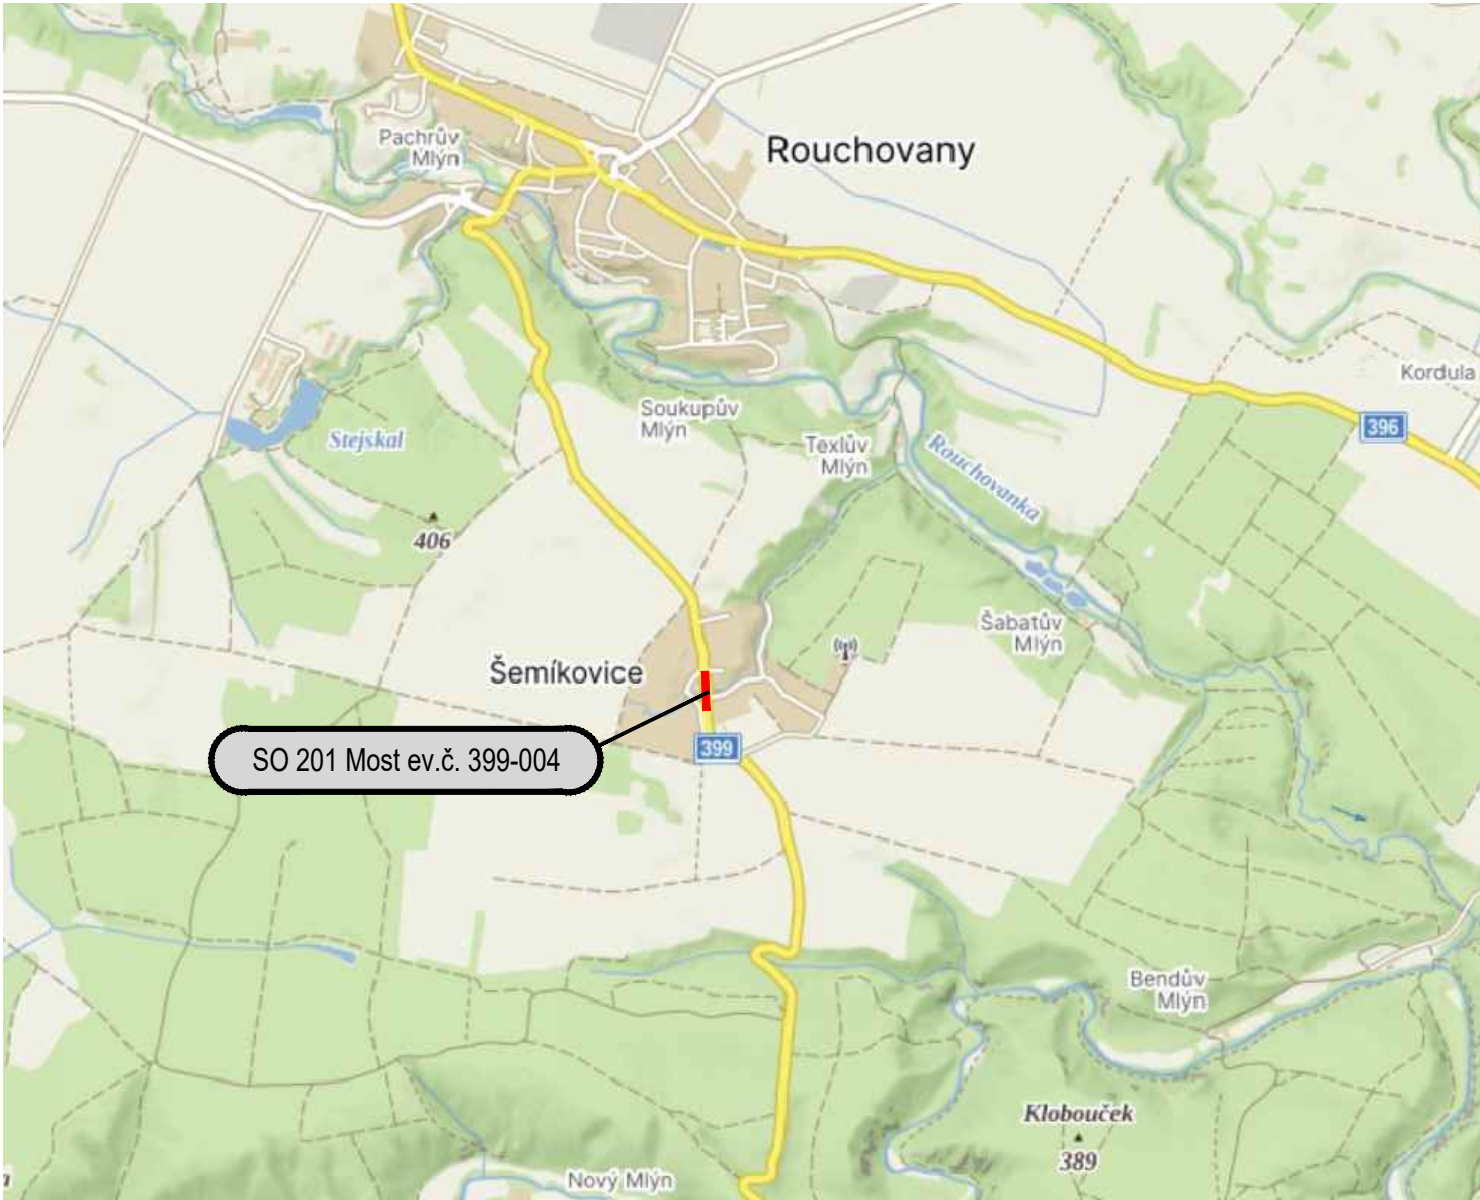


SITUAČNÍ VÝKRES ŠIRŠÍCH VZTAHŮ

INVESTOR
Krajská správa
a údržba silnic Vysočiny



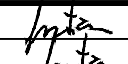

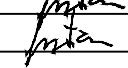

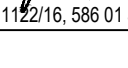
KRAJSKÁ SPRÁVA A ÚDRŽBA SILNIC VYSOČINY
Kosovská 1122/16
586 01 Jihlava 1



C

PDPS

SOUŘADNICOVÝ SYSTÉM: S-JTSK
VÝŠKOVÝ SYSTÉM: Bpv

VEDOUČÍ PROJEKTANT	Ing. Jonáš GRATZA		 PROJEKCE MOSTNÍCH A DOPRAVNÍCH STAVEB go60 s.r.o., SPÁDOVÁ 15, 643 00 BRNO, IČ: 06230024		
ZODPOVĚDNÝ PROJEKTANT	Ing. Jonáš GRATZA				
VYPRACOVAL	Ing. Jonáš GRATZA				
KONTROLOVAL	Ing. Tomáš GROSS				
KRAJ	KRAJ VYSOČINA	OBJEDNATEL	KSÚSV, Kosovská 1122/16, 586 01 Jihlava 1	DATUM	11/2024
AKCE II/399 Šemíkovice – most ev. č. 399-004				FORMÁT	2 A4
				MĚŘITKO	-
				STUPEŇ	PDPS
				ČÍS. ZAKÁZKY	2354
PŘÍLOHA SITUAČNÍ VÝKRES ŠIRŠÍCH VZTAHŮ				ARCHIVNÍ ČÍS.	C1_SVSV.dwg
				ČÍS. SOUPRAVY	ČÍS. VÝKRESU C1