



## M

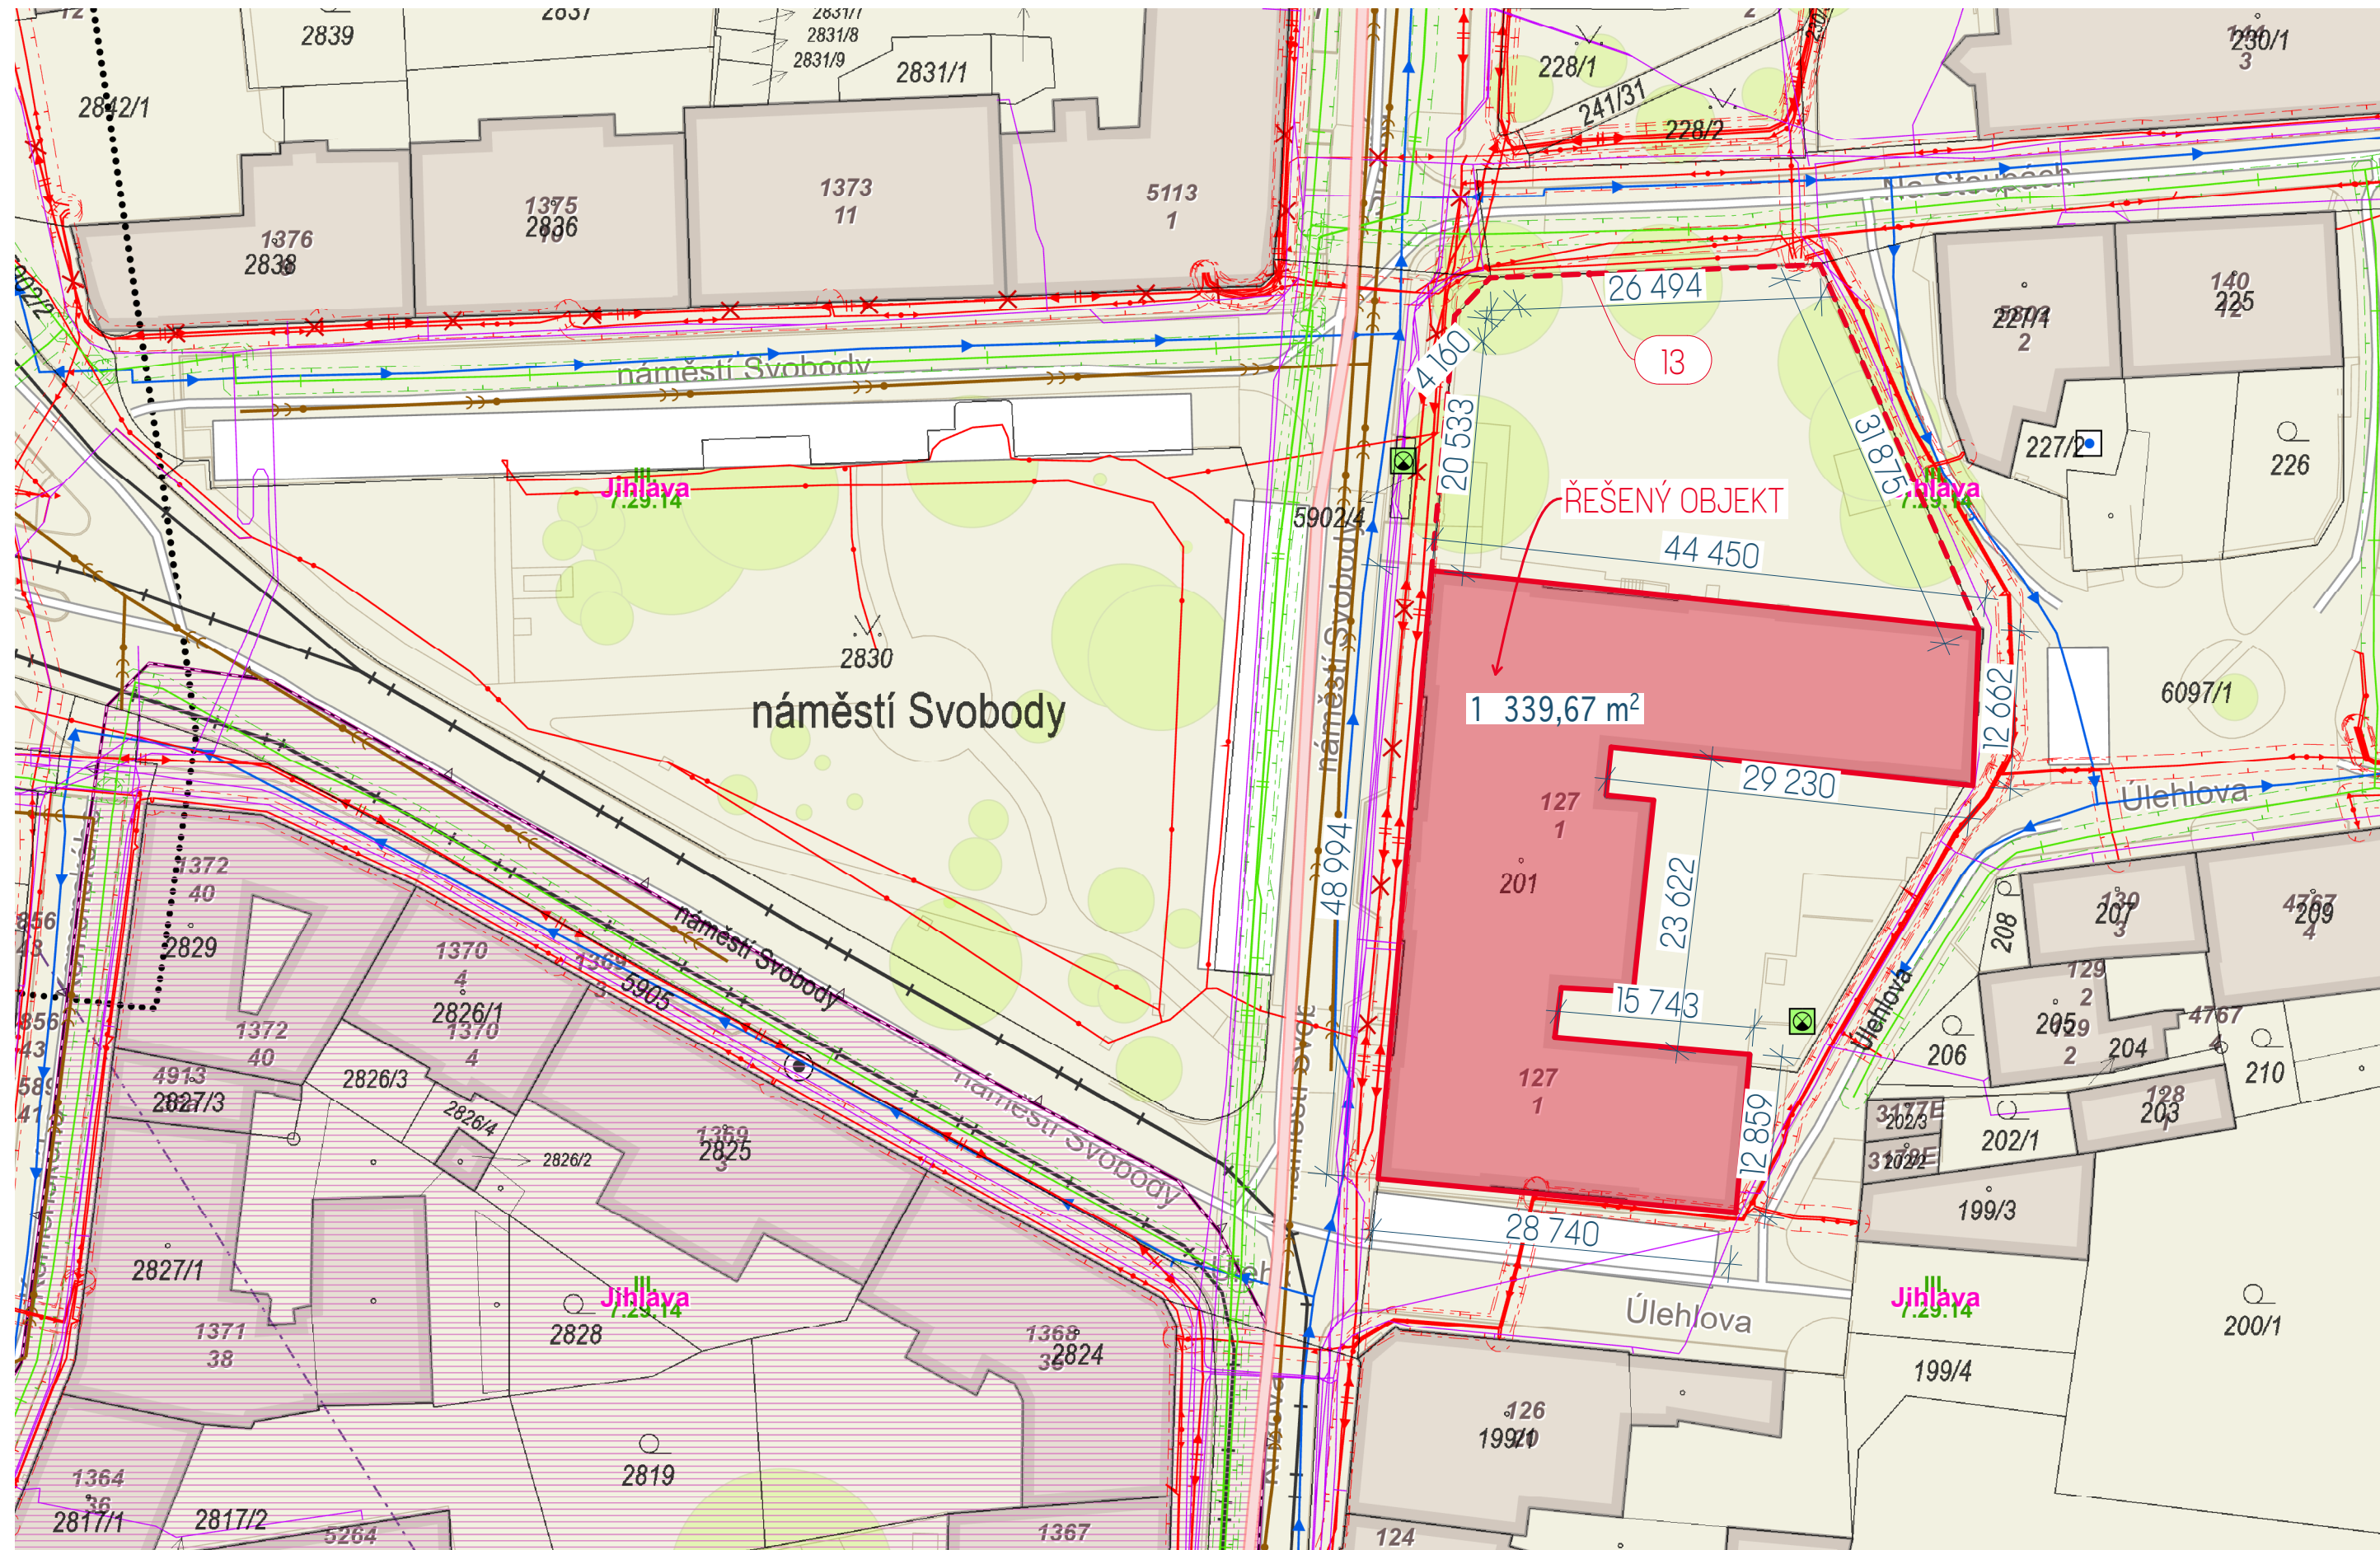

## 13 OPRAVA OMÍTKY


Dvorní zídka kolem nádvorí bude opravena v podobě nové omítkoviny. Lokální trhliny budou případně sešity / stehovány helikální výztuží a cementovou nebo pryskyřičnou záplivkou.

Zárovení bude provedena sanace vztlínající vlhkosti v rámci sanování školy totožnou metodou.

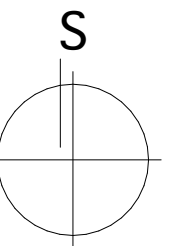

- VÝŠKOVÉ KÓTY JSOU VZTAŽENY K ± 0,000
- VEŠKERÉ ROZMĚRY JE NUTNÉ OVĚŘIT PŘÍMO NA STAVBĚ PŘE REALIZACI DANÉ ČÁSTI STAVBY
- SKUTEČNÉ ROZMĚRY A VÝMĚRY OPROTI NAVRHOVANÝM V TÉTO DOKUMENTACI SE MOHOU PŘI REALIZACI VÝRAZNĚ LIŠIT - PŘI NÁVRHU BYLO VYCHÁZEÑO Z ROZMĚRŮ NA ZÁKLADĚ SKUTEČNĚHO ZAMĚŘENÍ NA MÍSTĚ, PŘI KTERÉM MOHLY VZNIKNOU ODCHYLKY
- KONEČNÉ ÚPRAVY NUTNO UPŘESNIT INVESTOREM, UŽIVATELEM, PROJEKTEM A VYBRANÝMI ZHOTOVITELI STAVBY VČETNĚ UPŘESNĚNÍ ROZSAHU PRACÍ
- PROJEKTOVÁ DOKUMENTACE BYLA VYPRACOVÁNA DLE NOREM, VYHLÁŠEK A ZÁKONŮ PLATNÝCH V DOBĚ ZPRACOVÁNÍ
- PRO ZHOTOVĚNÍ DOKUMENTACE BYL POUŽIT SOFTWARE, PRACUJÍCÍ VE 3D ROZMĚŘI - TYTO PROGRAMY PRACUJÍ S PŘESNÝMI ROZMĚRY - ROZMĚRY JSOU Tedy VÝDY NA JEDNOTKU MILIMETRU A NEJSOU ZAKROUHOVÁNY
- ZAKRESLOVACÍ NORMA ČSN VZLEHDEM K POUŽITÍMU PROGRAMU NEMUSÍ BYT VE SPECIFICKÝCH PŘÍPADECH VÝDY DODRŽENA - TATO SKUTEČNOST VŠAK NEZHOŠUJE GRAFICKÉ VYJÁDRĚNÍ AUTOROVY MYŠLENKY, NEBOŤ JE VÝDY V DOSTATEČNÉ MÍŘE INFORMACE POPISNA, RESPEKTIVE ZNAČENOVNĚ JINÝM ZPŮSOBEM
- STAVBA NEBSAHUJE AZBEST A FORMALDEHYD A ANI JINÉ ZDRAVÍ ŠKODLIVÉ MATERIÁLY. NA OBJEKTU NESÍDLÍ ŽÁDNÍ PTÁCI
- PŘED REALIZACÍ NABÍDEK PRO ZÁMĚR JE NUTNÉ, ABY SE ZPRACOVATEL NABÍDKY DOSTAVIL NA OSOBNÍ OHLEDÁNÍ NA MÍSTĚ PRO ELIMINOVÁNÍ PŘÍPADNÝCH NEDOSTATKŮ TĚTO PROJEKTOVÉ DOKUMENTACE. NAPŘÍKLAD MNOŽSTVÍ A REÁLNÉ DĚLKY DEŠŤOVÝCH SVODŮ, ŽLABŮ ATP.

DRUH PRÁCE		DOKUMENTACE PRO PROVEDENÍ STAVBY	
VYPRACOVAL	ING. FILIP NEUWIRTH	projektant pozemních staveb	
ZODP. PROJEKTANT	ING. SLAVOMÍR LANGMAJER	ČKAIT   1000734	
OBJEDNATEL	OA, VOŠZ a SZŠ, SOŠS JIHLAVA, KAROLÍNY SVĚTLÉ 2, 588 01 JIHLAVA		
MÍSTO STAVBY	NÁM. SVOBODY 127/I, 586 01 JIHLAVA, parc.č. 201, k.ú. JIHLAVA, SÚ JIHLAVA		
NÁZEV STAVBY	OPRAVA FASÁDY BUDOVY OBCHODNÍ AKADEMIE JIHLAVA, NÁMĚSTÍ SVOBODY 1		
STAVEBNÍ OBJEKT	SO 01		
ČÁST DOKUMEN.	C -   SITUAČNÍ VÝKRESY		
NÁZEV:		KATASTRÁLNÍ + KOORDINAČNÍ SITUAČNÍ VÝKRES	

		IČO: 18197621						
BRNĚNSKÁ 48, 586 01 JIHLAVA								
ČÍSLO PARÉ	1	2	3	4	5	6	7	8
FORMÁT	610x297 / 3x A4							
DATUM	04.12.2024							
STUPEŇ PD	DPS							
Č. ZAKÁZKY	P1117/2024							
MĚŘÍTKO	M			Č. VÝKRESU				
				C.2				