



SS - POHLED NÁDVOŘÍ

M 1:100

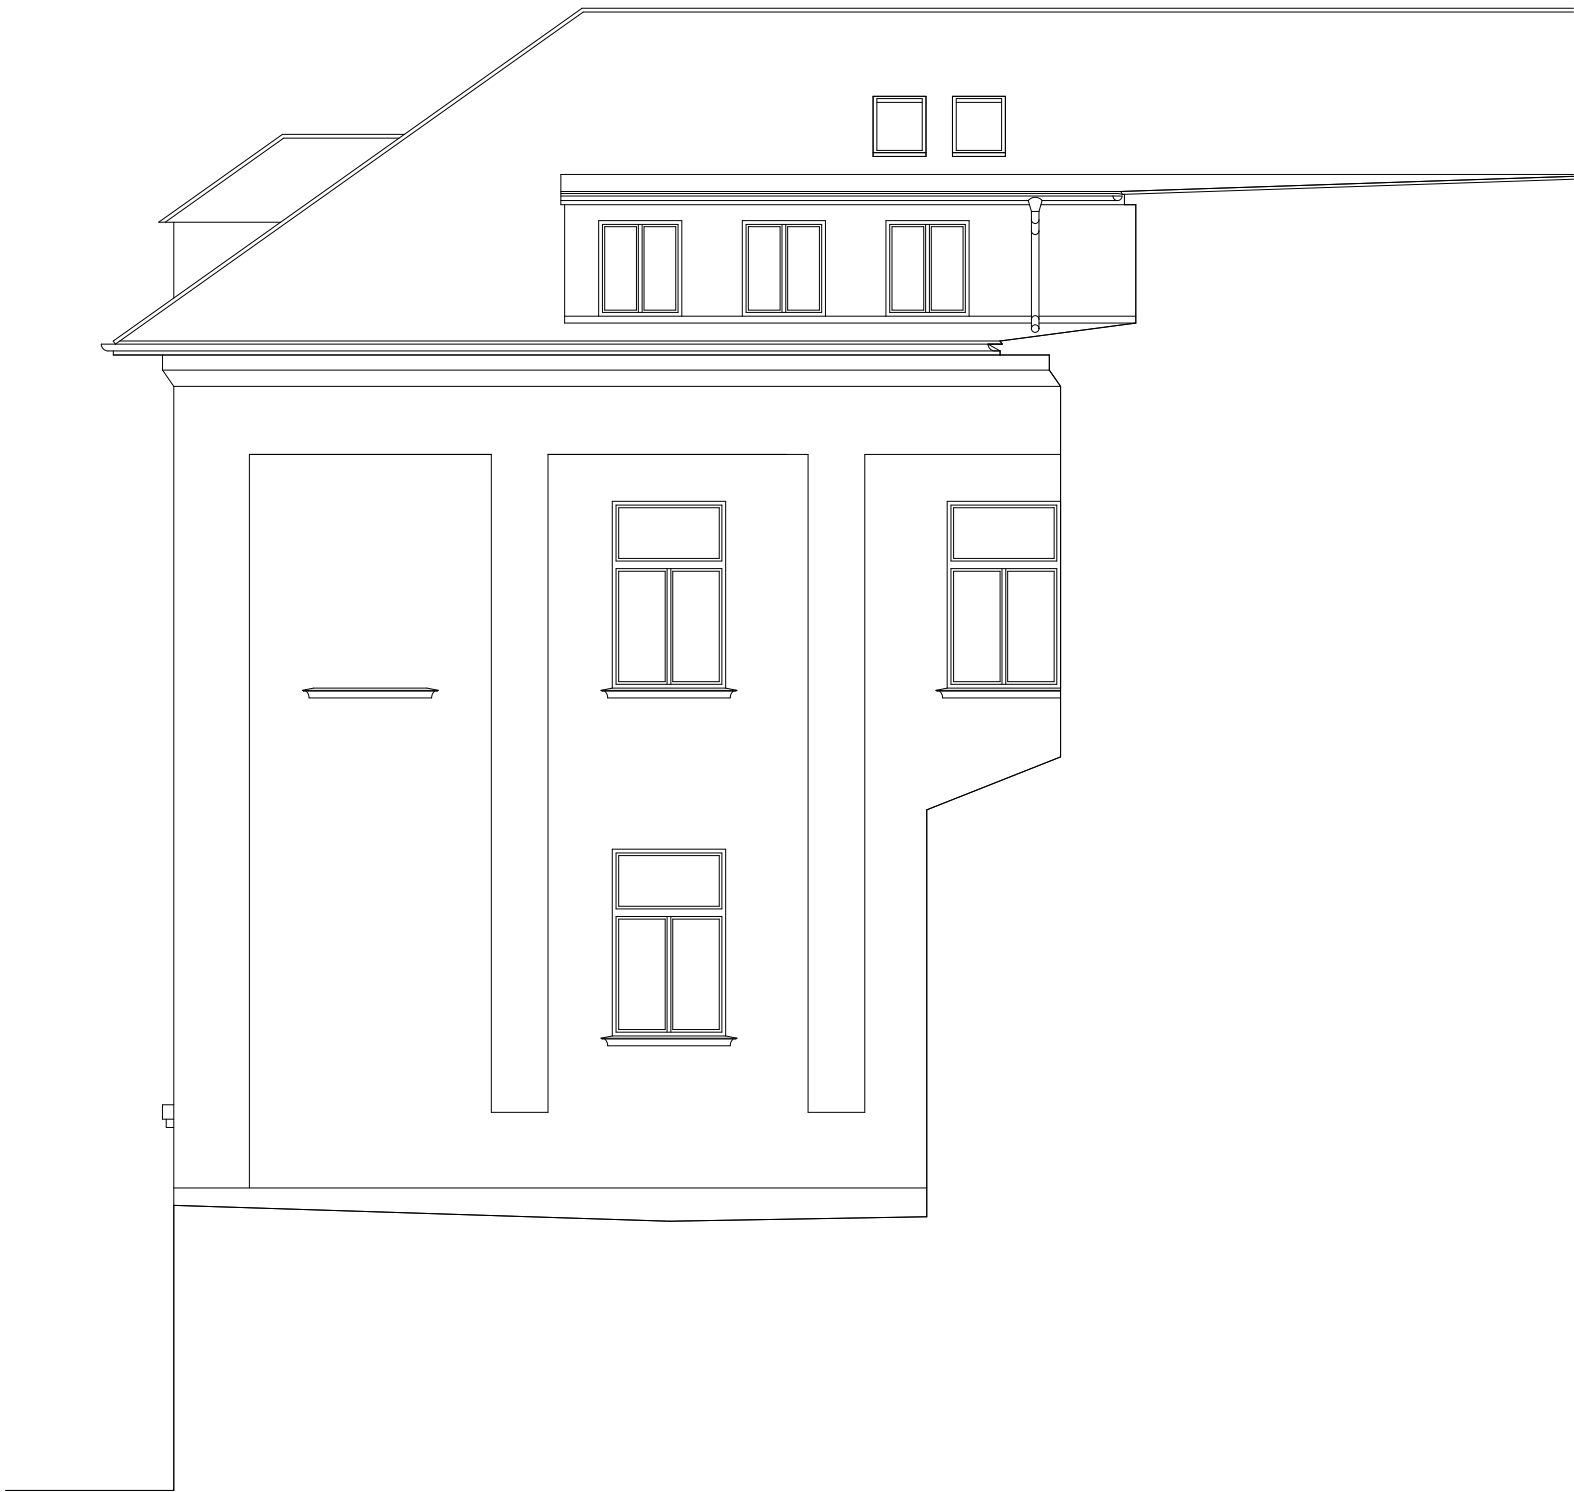

**OSTATNÍ POZNÁMKY:**

- VÝŠKOVÉ KÓTY JSOU VZTAŽENY K ± 0,000
- VEŠKERÉ ROZMĚRY JE NUTNÉ OVĚŘIT PŘÍMO NA STAVBĚ PŘE REALIZACÍ DANÉ ČÁSTI STAVBY
- SKUTEČNÉ ROZMĚRY A VÝMĚRY OPROTI NAVRHOVANÝM V TÉTO DOKUMENTACI SE MOHOU PŘI REALIZACI VÝRAZNĚ LIŠIT - PŘI NÁVRHU BYLO VYCHÁZEÑO Z ROZMĚRŮ NA ZÁKLADĚ SKUTEČNÉHO ZAMĚŘENÍ NA MÍSTĚ, PŘI KTERÉM MOHLY VZNIKOUT ODCHYLKY
- KONEČNÉ ÚPRAVY NUTNO UPŘESNIT INVESTOREM, UŽIVATELI, PROJEKTEM A VYBRANÝMI ZHOTOVITELI STAVBY VČETNĚ UPŘESNĚNÍ ROZSAHU PRACÍ
- PROJEKTOVÁ DOKUMENTACE BYLA VYPRACOVÁNA DLE NOREM, VÝHLÁŠEK A ZÁKONŮ PLATNÝCH V DOBĚ ZPRACOVÁNÍ
- PRO ZHOTOVENÍ DOKUMENTACE BYL POUŽIT SOFTWARE, PRACUJÍCÍ VE 3D ROZHRANÍ - TYTO PROGRAMY PRACUJÍ S PŘESNÝMI ROZMĚRY - ROZMĚRY JSOU Tedy VŽDY NA JEDNOTKU MILIMETRU A NEJSOU ZAKROUHOLOVÁNY
- > ZAKRESLOVACÍ NORMA ČSN VZHLEDEM K POUŽÍTELMU PROGRAMU NEMUSÍ BÝT VE SPECIFICKÝ PŘÍPADAch VŽDY DODRŽENA - TATO SKUTEČNOST VŠAK NEZHORŠUJE GRAFICKÉ VYJÁDRĚNÍ AUTOROVY MYŠLENKY, NEBOŤ JE VŽDY V DOSTATEČNÉ MÍŘE INFORMACE POPSÁNA, RESPEKTIVĚ ZNÁZORNĚNA JINÝM ZPŮSOBEM
- STAVBA NEOBSAHUJE AZBEST A FORMALDEHYD A ANI JINÉ ZDRAVÍ ŠKODLIVÉ MATERIÁLY. NA OBJEKTU NESÍDLÍ ŽÁDNÍ PTÁCI
- PŘED REALIZACÍ NABÍDEK PRO ZÁMĚR JE NUTNÉ, ABY SE ZPRACOVATEL NABÍDKY DOSTAVIL NA OSOBNÍ OHLEDÁNÍ NA MÍSTĚ PRO ELIMINOVÁNÍ PŘÍPADNÝCH NEDOSTATKŮ TÉTO PROJEKTOVÉ DOKUMENTACE. NAPŘÍKLAD MNOŽSTVÍ A REÁLNÉ DÉLKY DEŠŤOVÝCH SVODŮ, ŽLABŮ ATP.

DRUH PRÁCE		DOKUMENTACE PRO PROVEDENÍ STAVBY		<div><div>ATELIER spol.s r.o. IČO: 18197621 BRNĚNSKÁ 48, 586 01 JIHLAVA</div></div>		
VYPRACOVAL	ING. FILIP NEUWIRTH	projektant pozemních staveb				
ZODP. PROJEKTANT	ING. SLAVOMÍR LANGMAJER	ČKAIT   1000734				
OBJEDNATEL	OA, VOŠZ a SZŠ, SOŠS JIHLAVA, KAROLÍNY SVĚTLÉ 2, 588 01 JIHLAVA					
MÍSTO STAVBY	NÁM. SVOBODY 127/1, 586 01 JIHLAVA, parc.č. 201, k.ú. JIHLAVA, SÚ JIHLAVA					
NÁZEV STAVBY	OPRAVA FASÁDY BUDOVY OBCHODNÍ AKADEMIE JIHLAVA, NÁMĚSTÍ SVOBODY 1			ČÍSLO PARÉ	12345678	
STAVEBNÍ OBJEKT		SO 01		FORMÁT	800x297 / 4xA4	
ČÁST DOKUMEN.		D.1.1.3 - Výkresová část		DATUM	04.12.2024	
NÁZEV:		SS - POHLED NÁDVOŘÍ			STUPEŇ PD	DPS
					Č. ZAKÁZKY	P1117/2024
					MĚŘÍTKO	Č. VÝKRESU
					M 1:100	D.1.1.3.11