



ČELNÍ POHLED




BOČNÍ POHLED

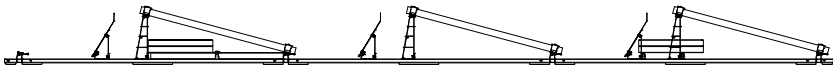


HORNÍ POHLED

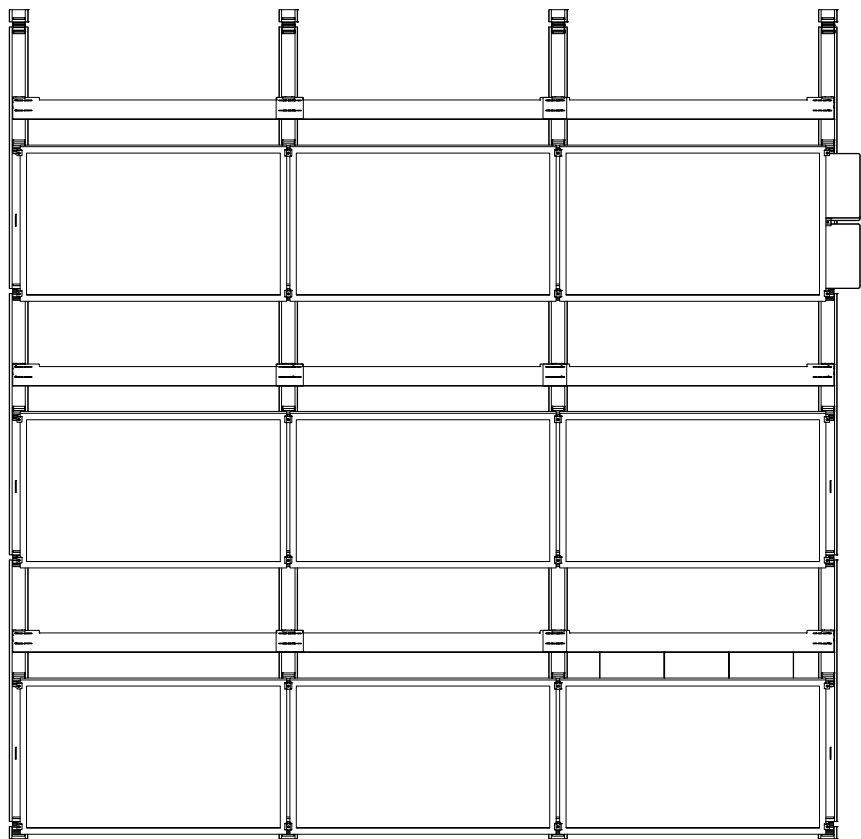

3D POHLED

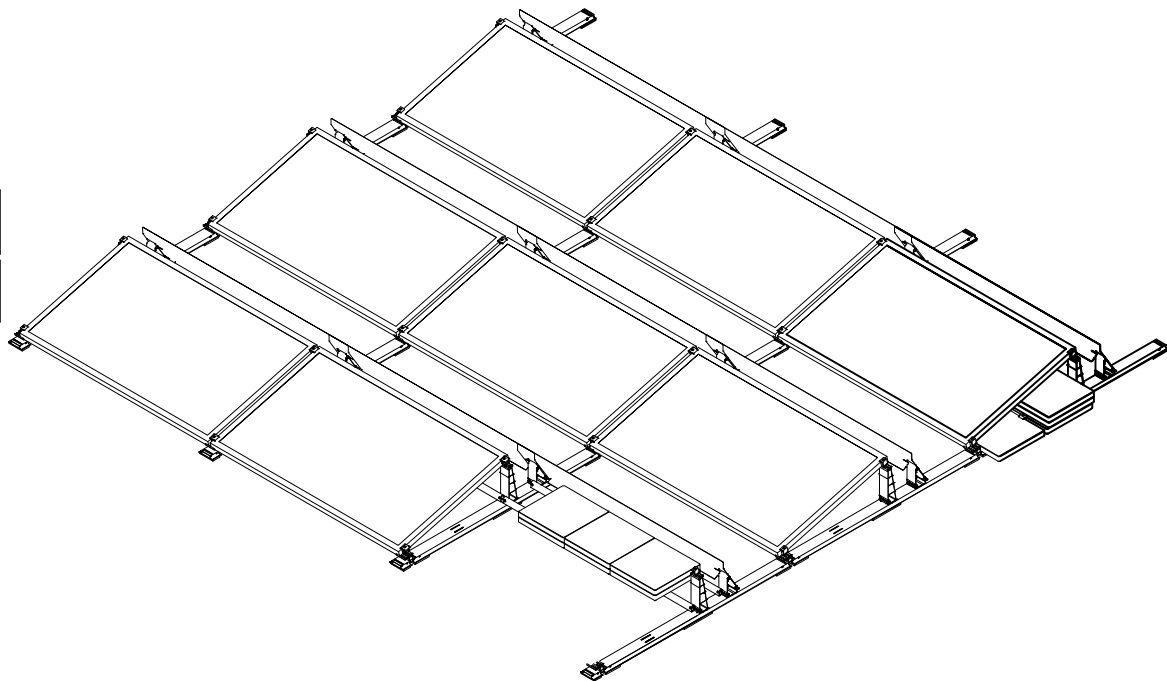

BOČNÍ POHLED 1:50

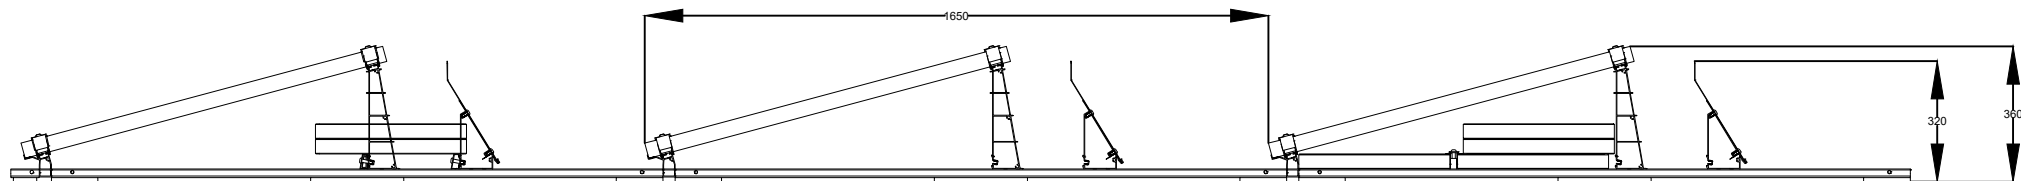

VYPRACOVAL:	Ing. Tomáš Blažek	ZODP. PROJEKTANT:	Ing. Tomáš Blažek	<b>Blažek profi group, s. r. o</b> Přibice 392, 691 24 Brno-venkov tel.: 733 534 194, IČO: 19322844 PROJEKCE ELEKTRO A SILNOPROUDÝCH ZAŘÍZENÍ	
	<i>Blažek</i>		<i>Blažek</i>		
MÍSTO STAVBY:	Purkyňovo nám. 133, 674 01	KRAJ:	Vysočina		
INVESTOR:	Kraj Vysočina, Žižkova 1882/57, 586 01 Jihlava			ČÍSLO ZAKÁZKY:	-
STAVBA:	FVE - Nemocnice Třebíč Budova O			STUPEŇ:	DPS
OBSAH VÝKRESU:				DATUM:	Únor 2024
ŘEZ KONSTRUKCÍ FV PANELU				FORMÁT:	2 x A4
				MĚŘITKO:	ČÍSLO VÝKRESU:
				1:20	103