
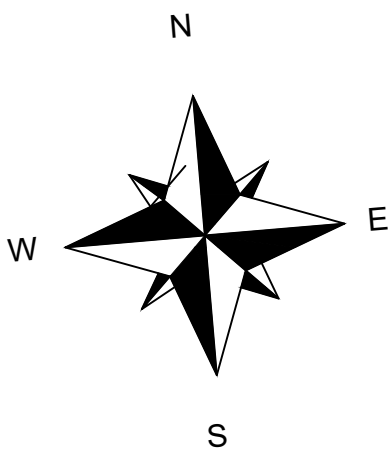


Nemocnice Havlíčkův Brod - Paviion č. 13
budova s projektovou fotovoltaickou elektrárnou.
98,55 kWp

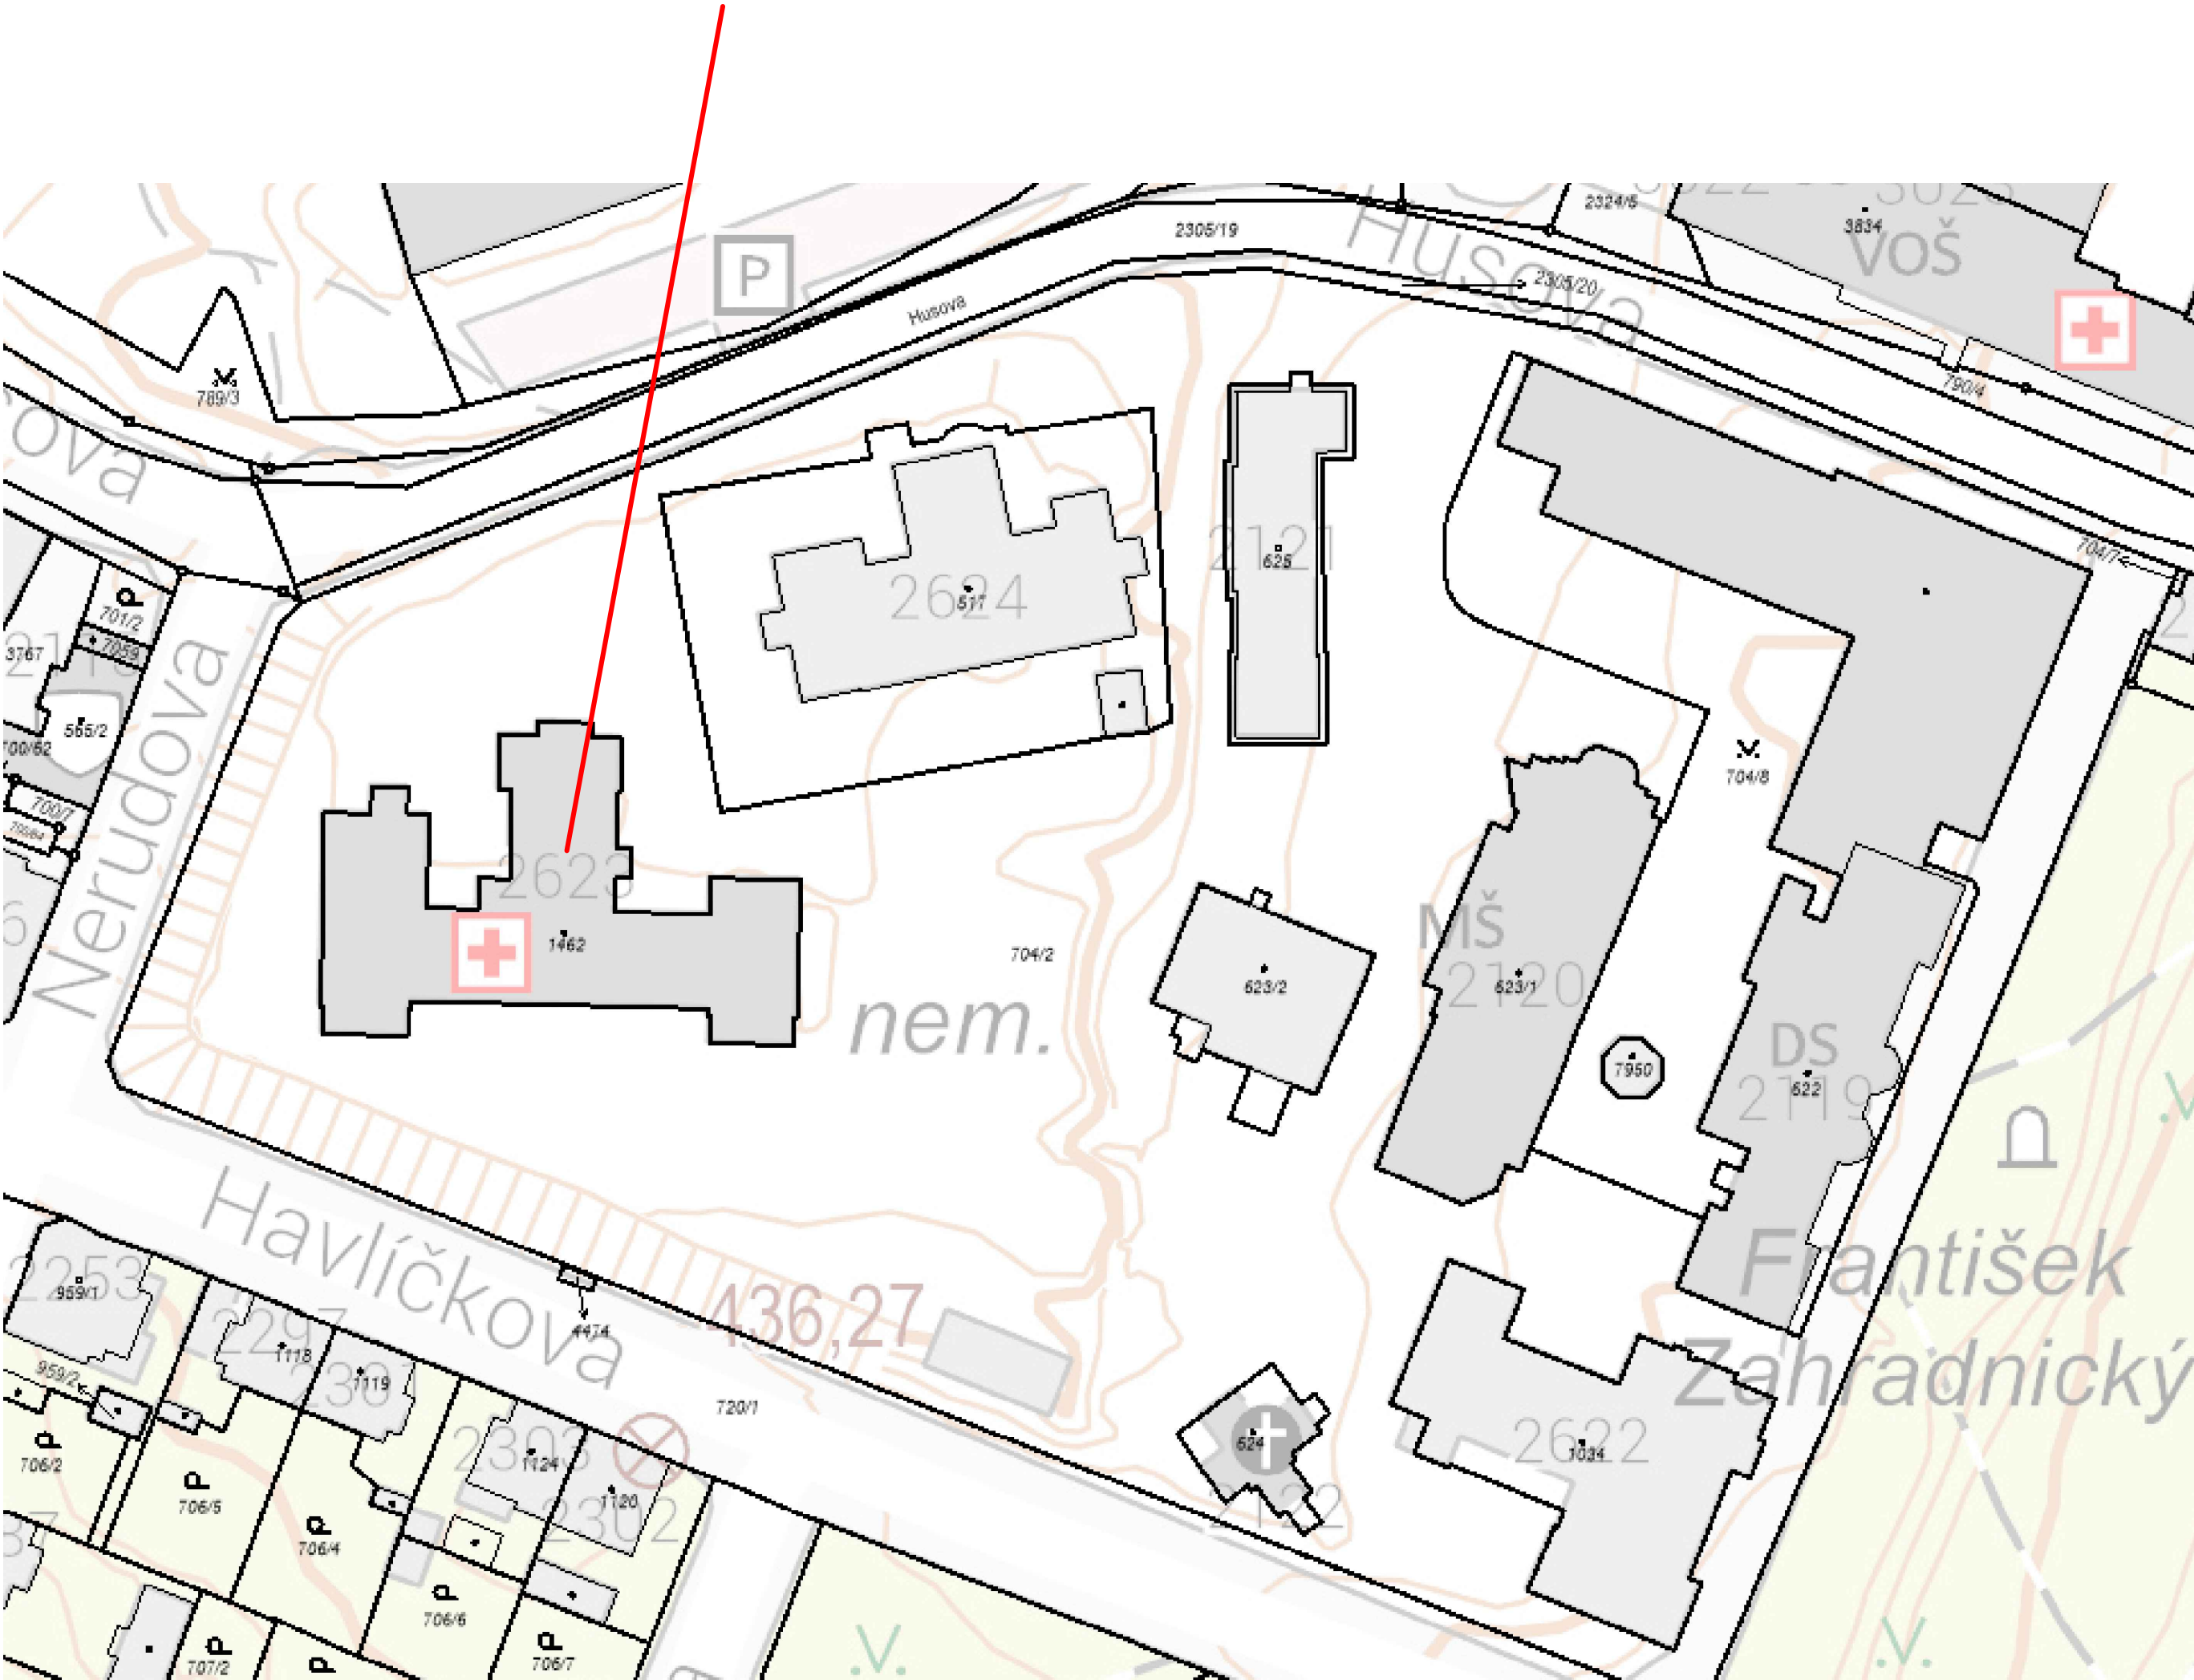

<div>Chytré město CZ s.r.o Jihlavská 2512/34 591 01 Žďár nad Sázavou IČ: 05631521</div>		<div></div>	
Zodpovědný projektant :	Ing. Josef Tomášek	<div>Pare :</div>	<div>Stupeň PD : DPS</div>
Vypracoval :	Ing. Martin Janeček		<div>Datum : srpen 2024</div>
			<div>CAD :</div>
<div>Objekt : Fotovoltaická elektrárna o výkonu 98,55 kWp - pavilon č. 13</div>			
<div>Oddíl : Fotovoltaika</div>			
Investor :	Kraj Vysočina, Žižkova 1882/57, 586 01 Jihlava	<div></div>	<div>Měřítko : NENÍ</div>
Místo stavby :	Nemocnice Havlíčkův Brod - pavilon č. 13 Husova 2623, 580 01 Havlíčkův Brod		<div>Formát : A2</div>
			<div>Zakázkové číslo</div>
Obsah :	Koordinační mapa	<div>Číslo výkresu :</div>	<div>C.2.</div>
Kraj :	Vysočina	<div>Zástupce investora :</div>	