


NEMOCNICE JIHLAVA FVE BUDOVA GASTRO

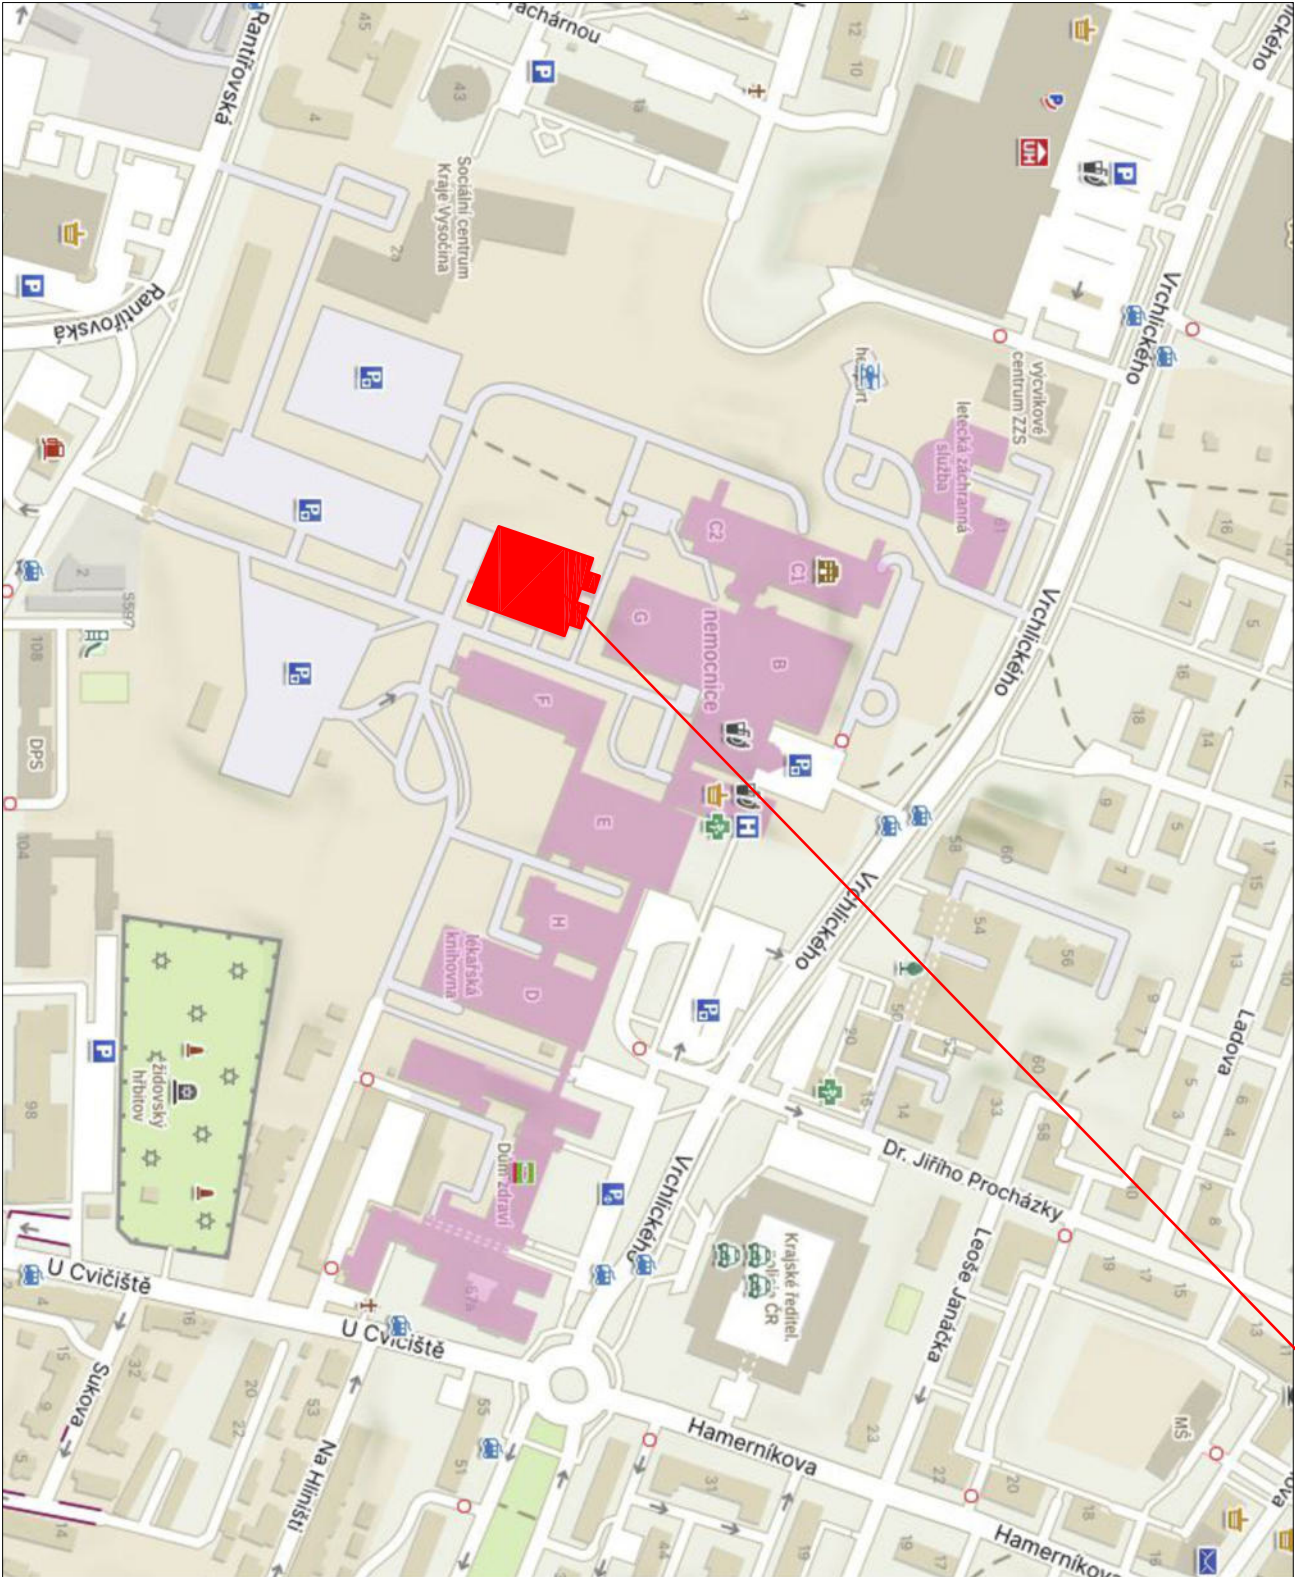

Vypracoval:	Zodp. proj.:	Kontroloval:	WATTCONTROL s.r.o. STRAŽKY 21 403 40 ÚSTÍ NAD LABEM TEL:603 709 577	
Ing. Vlastimil Kržan	Ing. Vlastimil Kržan			
Stupeň :	DSP			
Investor:	KRAJ VYSOČINA			
FOTOVOLTAICKÁ ELEKTRÁRNA NA STŘEŠE NEMOCNICE JIHLAVA FVE BUDOVA GASTRO			Zak. číslo	04/2024
SITUAČNÍ VÝKRES ŠIRŠÍCH VZTAHŮ			Datum:	01/2024
			Měřítko:	
			Č. výkresu	C1