


PŘÍČNÝ ŘEZ – plochá střecha

ULOŽENÍ PANELU NA STŘEŠE: PANELY JSOU ULOŽENÉ NA GUMOVÝCH PODLOŽKÁCH
BEZ KOTVENÍ DO STŘEŠNÍHO PLAŠTĚ

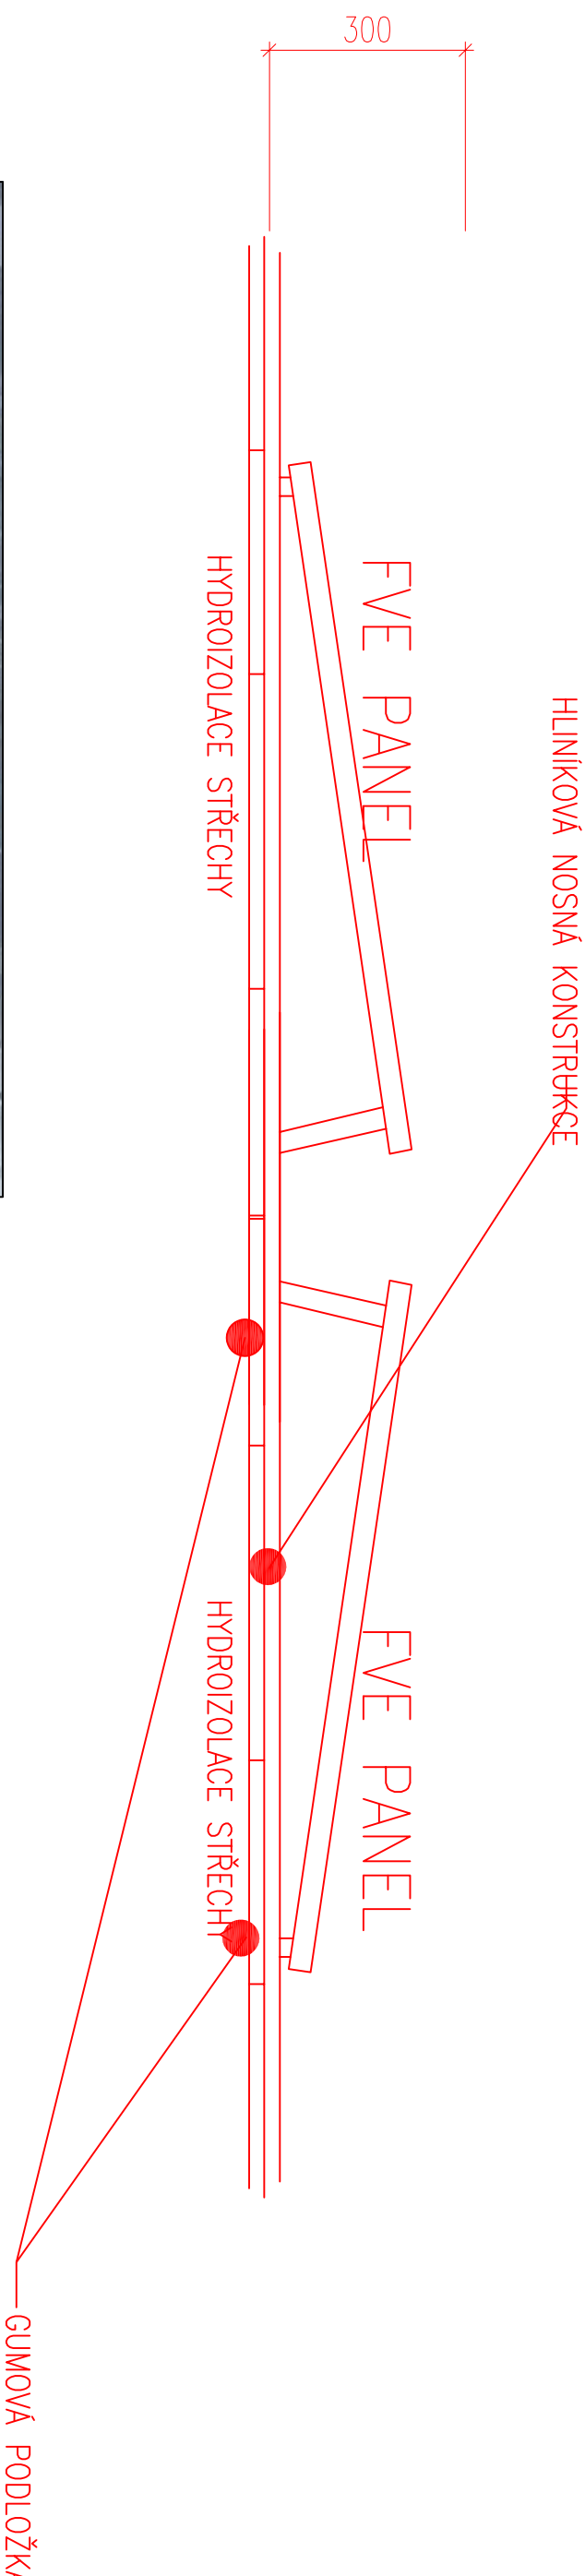

FVE PANELY
VÝCHOD–ZÁPAD, SKLON 10°

Vypracoval:	Zodp. proj.:	Kontroloval:	WATTCONTROL s.r.o. STRÁŽKY 21 403 40 ÚSTÍ NAD LABEM TEL:603 709 577	
Ing. Vlastimil Krížan	Ing. Vlastimil Krížan			
Stupeň :	DSP			
Investor:	KRAJ VYSOČINA			
FOTOVOLTAICKÁ ELEKTRÁRNA NA STŘEŠE NEMOCNICE JIHLAVA FVE BUDOVA GASTRO			Zak. číslo	04/2024
			Datum:	07/2024
			Měřítko:	1:100
			Č. výkresu	
			PŘÍLOHA	
PŘÍČNÝ ŘEZ				